


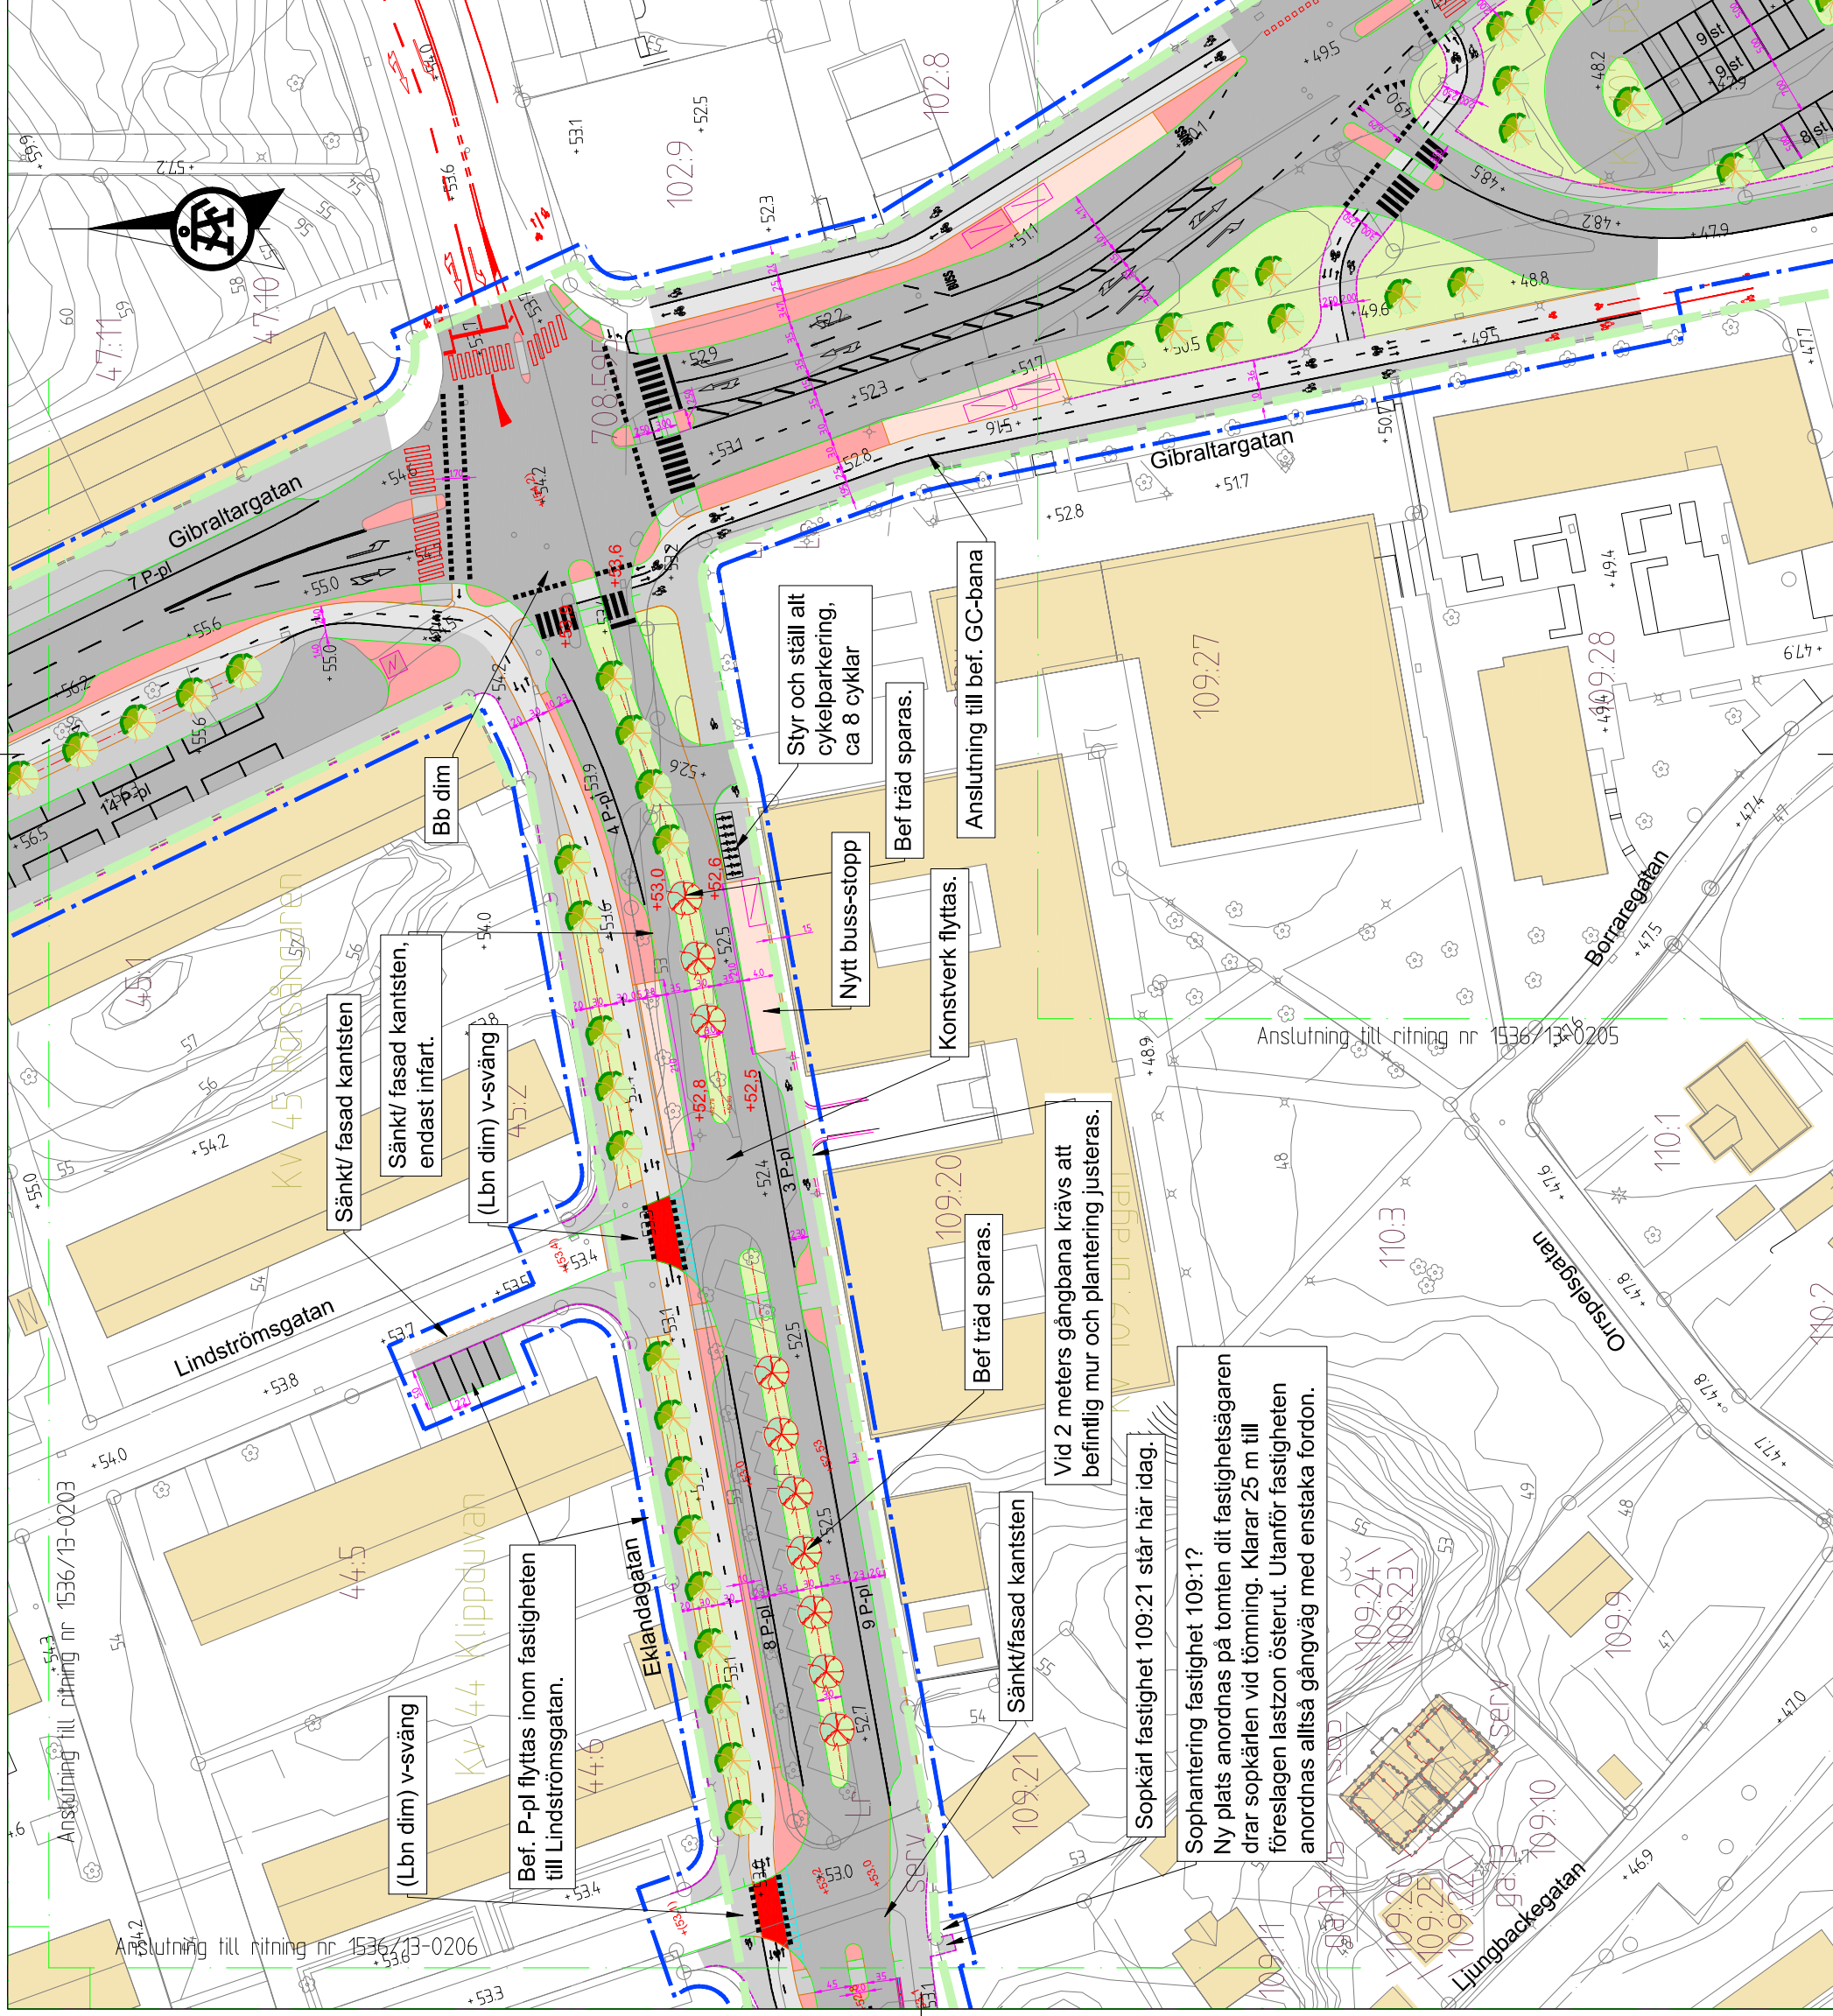

BETCKNINGAR


- | | |
|-----------|------------------------|
| Körbana | Refugiyta, skiljeremsa |
| Cykelbana | Hållplatsyta |
| Gångbana | Grönyta |
| | Ny byggnad |
| | Befintlig byggnad |

- | | |
|---|-------------------------|
|  | Nytt/ bef. träd |
|  | Gräns för trafikförslag |
|  | Plangräns |

Koordinatsystem: Sweref 99 12 00
Höjdsystem: RH2000

Vägmarkeringar är för illustration på trafikförslaget. Vägutrustningsplan tas fram och godkänns av Trafikkontoret i detaljprojekteringsfasen.

Plannyckel

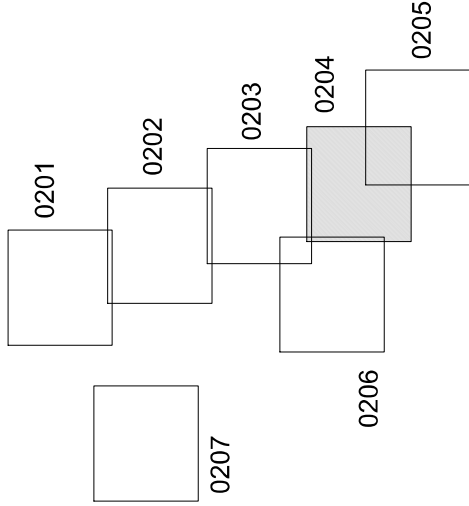

 ÅF INFRASTRUCTURE Grafiska vägen 2 Box 1551, 401 51 Göteborg Tel 010-505 00 00 www.afconsult.com	Dp Gibraltarvallen			
	UPPGÄVNING NR 599666 ANSÖKAN till Kämnhagen Volf MKV (KÖNSÖKAN)	RITZIG AV GS, AN	HANDLÄGGARE GS, AN	TRAFIKFÖLJAD TRAFIKFÖLJAD
2019-12-20	A1	1 400	1536/13-0204	ET