

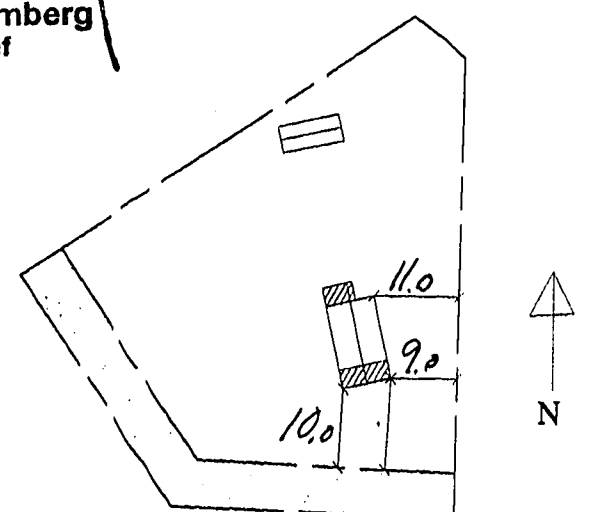
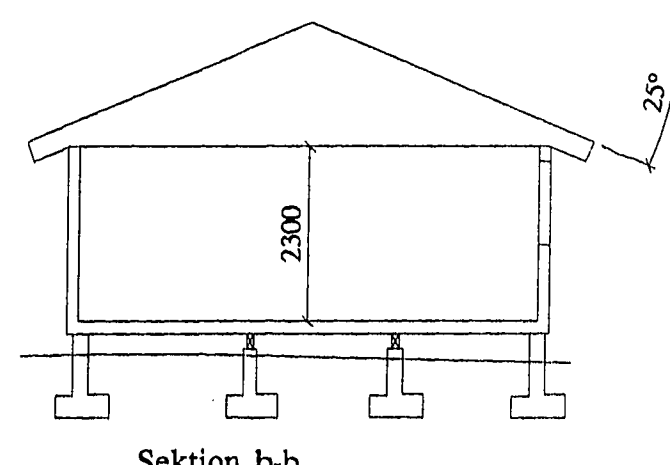
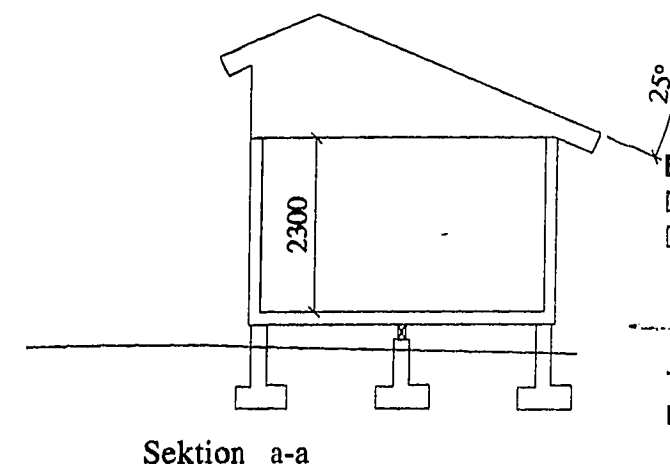
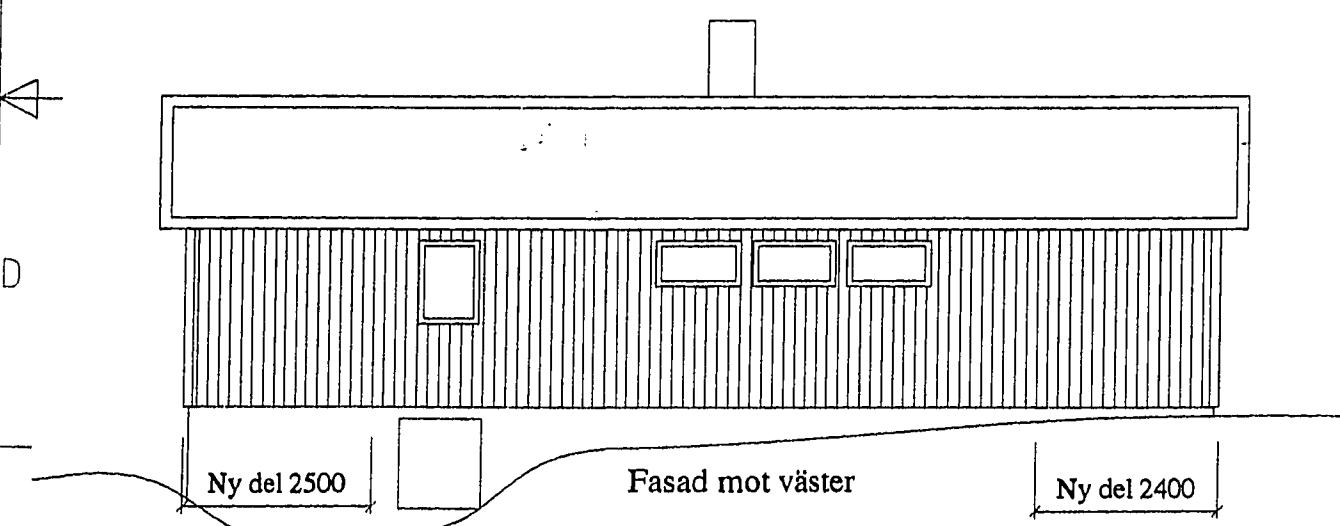
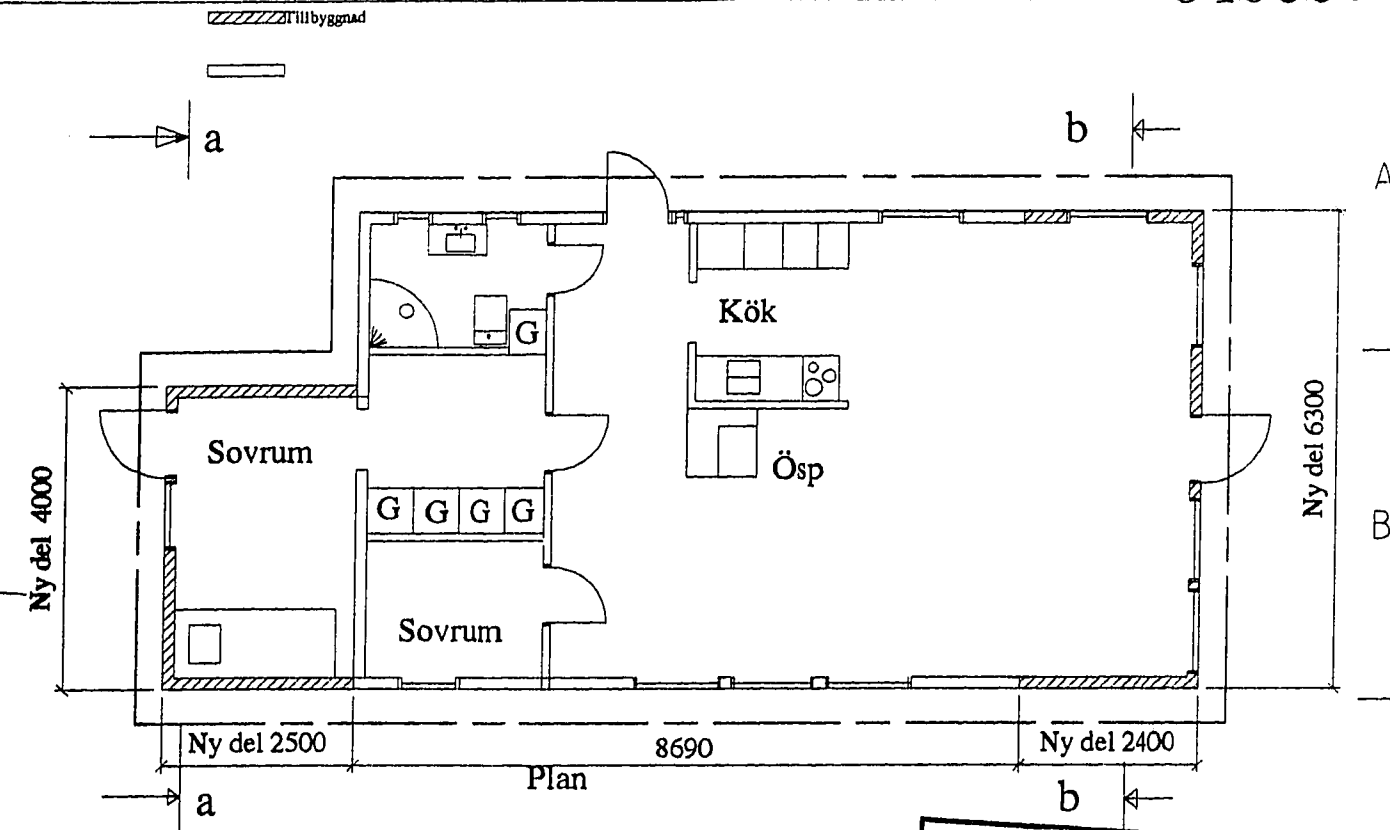
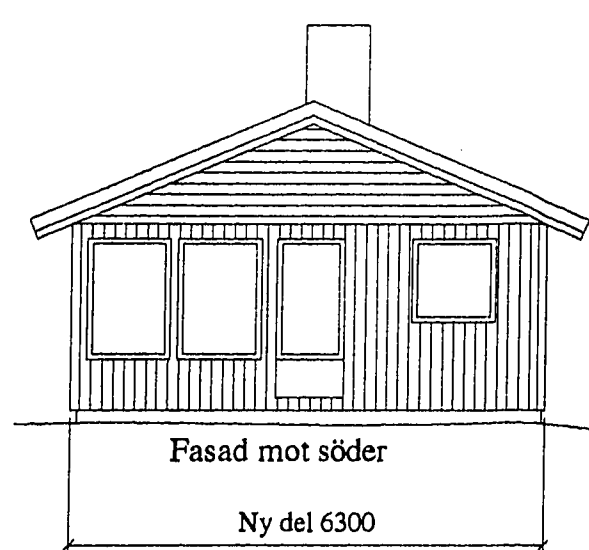


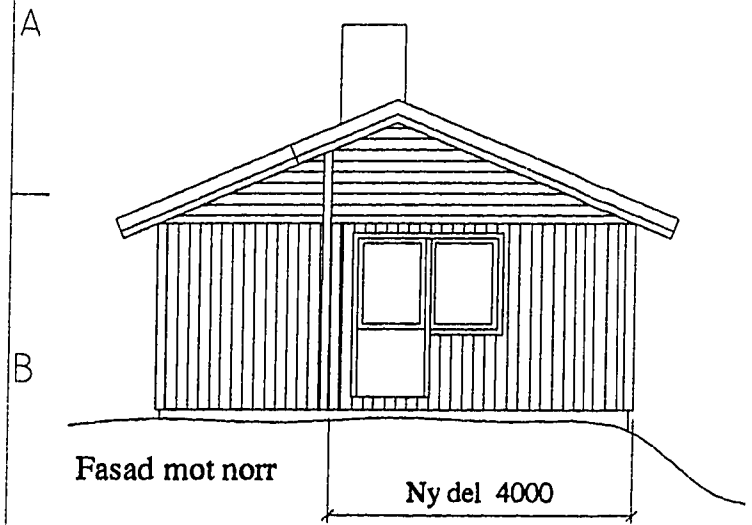

NORRTÄLJE KOMMUN  
Stadsarkitektkontoret  
2001-08-21  
Diariety 01/1537  
Diarietplan

BYGGLOV beviljat.  
Byggsamråd erfordras ej.  
Datum: 2001-08-21  
Tore Strömberg  
Bygglövschef

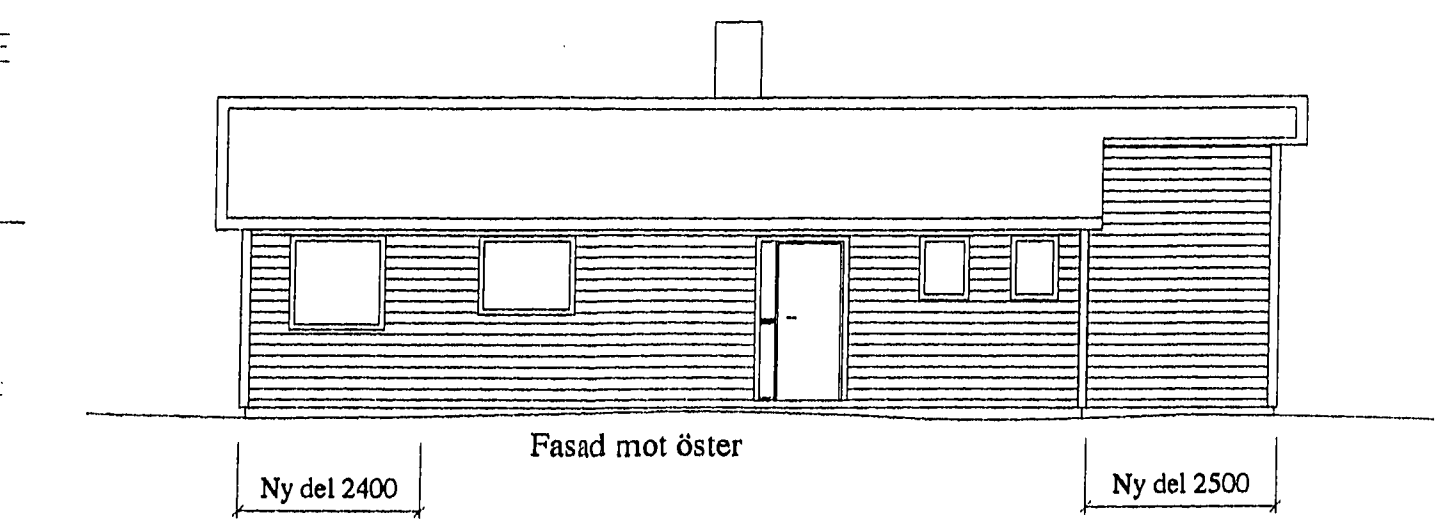

|                                   |                        |                                      |                     |                   |            |
|-----------------------------------|------------------------|--------------------------------------|---------------------|-------------------|------------|
| TILLBYGGNAD AV HUS                |                        | Fjället 3:14, Kaggeboda, Frotuna S N |                     |                   |            |
| FASAD, SEKTION, FASADER, SIT PLAN |                        | NORRTÄLJE KOMMUN                     |                     |                   |            |
| Ritad av<br>TK                    | Skala<br>1:100, 1:1000 | Arbetsnummer<br>0                    | Ritningsnummer<br>X | Datum<br>20010101 | Rev<br>1/1 |

