

Ärende  
Avstyckning från VÄSTERLÖSA 15:2

|   |                                   |                    |
|---|-----------------------------------|--------------------|
| Skala<br>1:1000                                                                                                   | Koordinatsystem<br>SWEREF99 15 00 | Org. format<br>A3L |
| Framställd genom<br>nymätning och kopiering från registerkartan                                                   |                                   |                    |
| Kartan innehåller detaljer med olika kvalitet<br>Rättigheter och samfälligheter kan vara ofullständigt redovisade |                                   |                    |


Förrättningslantmätare

  
Anna Svensson



Beteckning för nybildad fastighet är preliminär  
och gäller först sedan förrättningen  
registrerats i fastighetsregistret

FASTIGHETSÄRÄTTSLIG BESKRIVNING, aktbilaga BE1  
TEKNISK BESKRIVNING, aktbilaga TBE1

- fig 1 = Västerlösa 15:17  
fig 2 = Västerlösa 15:18  
fig 3 = Västerlösa 15:19  
fig 4 = Västerlösa 15:20  
fig 5 = Västerlösa 15:21  
fig 6 = Västerlösa 15:22  
fig 7 = Västerlösa 15:23  
fig 8 = Västerlösa 15:24  
fig 9 = Västerlösa 15:25  
fig 10 = Västerlösa 15:26

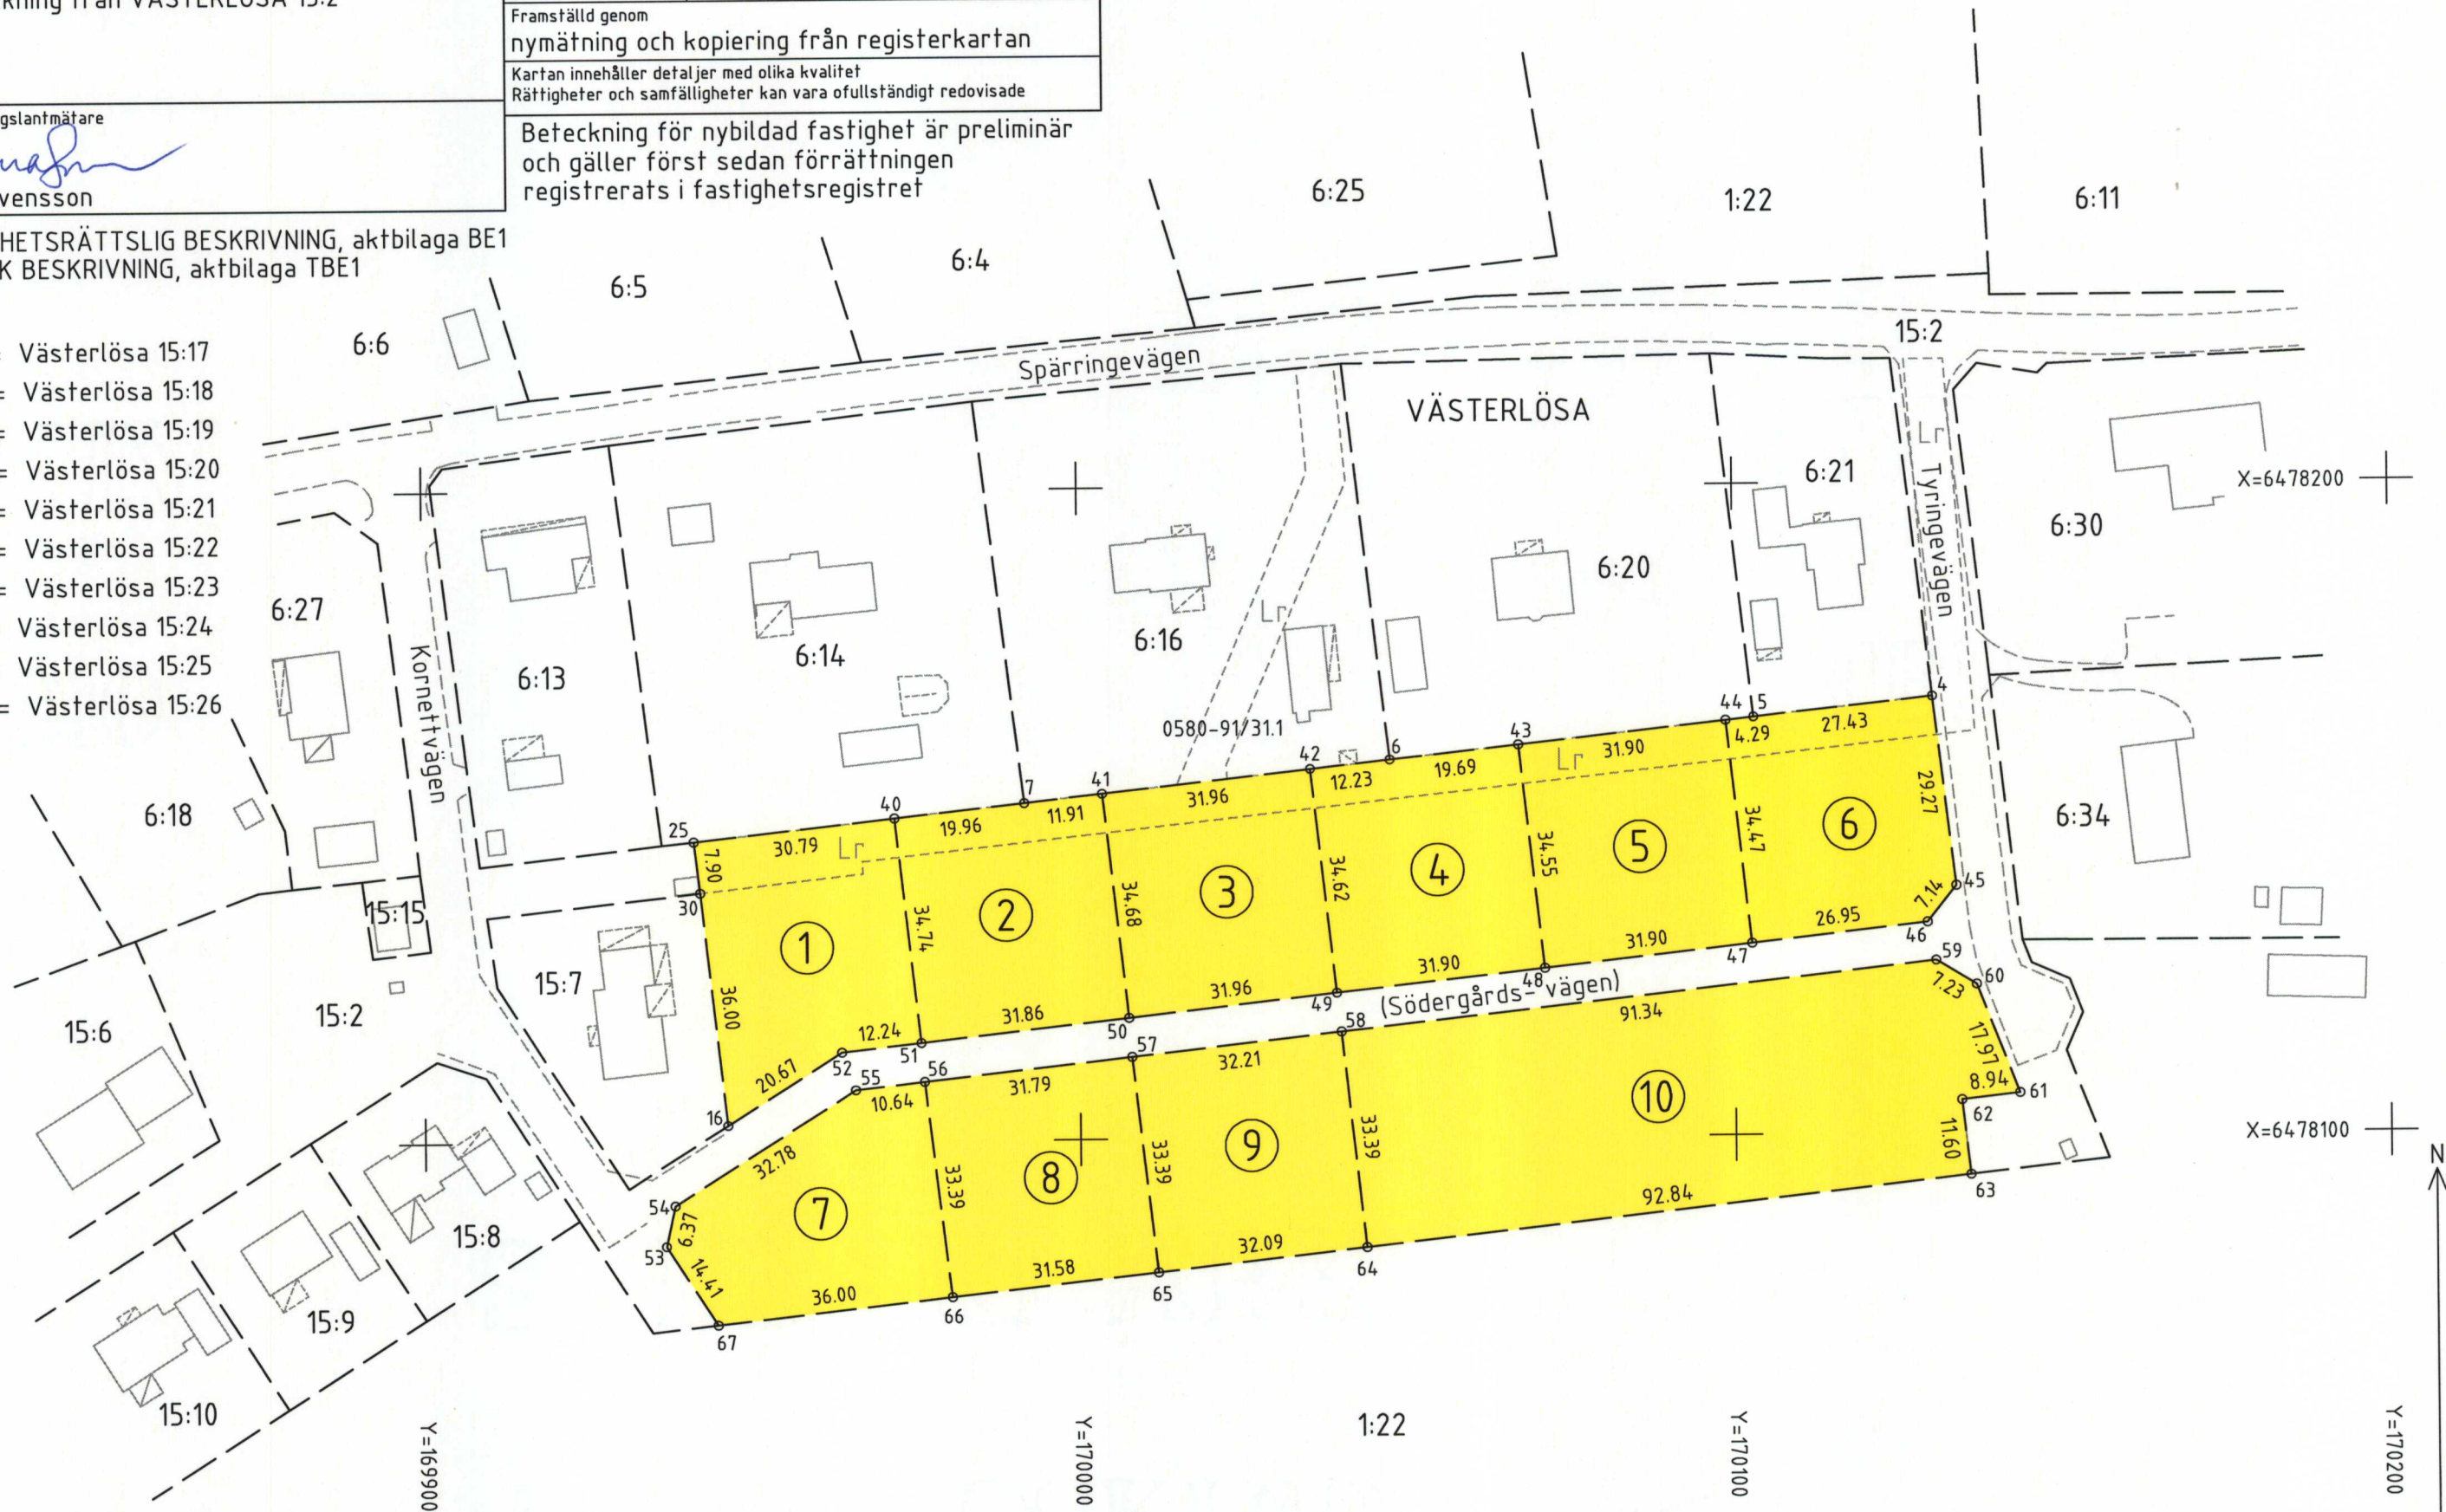

Samtliga med mått redovisade gränser är nytillkomna utom: 16-30-25-40-7-41-42-6-43-44-5-4, 63-64-65-66-67

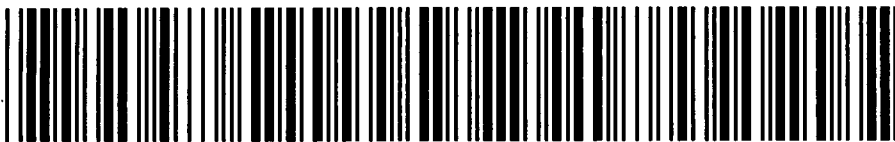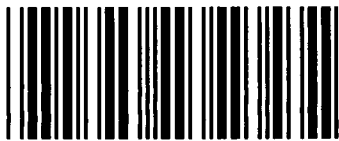

**Akt nr:**  
**0580-16/125**

**\*AU\$0580-16/125\***

|                                            |                         |
|--------------------------------------------|-------------------------|
| Upprättade år<br>2016                      | Ärendenummer<br>E167147 |
| Ärende<br>Avstyckning från Västerlösa 15:2 |                         |
| Kommun<br>Linköping                        |                         |
| Län<br>Östergötland                        |                         |

Till akten hör

- 1. band
- 15. numrerade sidor
- . inneliggande kartor
- 1. andra kartor

**0580-16/125**

**Lantmäterimyndigheten**

Linköpings kommun

Aktbilaga BE1

Sida 1

Akt 0580-16/125

**Beskrivning**

2016-10-28

Ärendenummer

E167147


Förrättningslantmätare

Anna Svensson

Förrättningen är registrerad

Registreringsdatum

2016-11-30

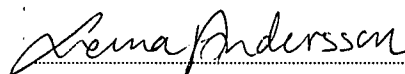

Ärende

Avstyckning från Västerlösa 15:2.

Kommun: Linköping

Län: Östergötland

*Beteckning för nybildad fastighet är preliminär och gäller först sedan förrättningen registrerats i fastighetsregistret.*

**VÄSTERLÖSA 15:2**

Linköpings kommun, lagfaren ägare

Avstyckning

Avstår till Västerlösa 15:17

fig 1

1154 m<sup>2</sup>

Avstår till Västerlösa 15:18

fig 2

1106 m<sup>2</sup>

Avstår till Västerlösa 15:19

fig 3

1108 m<sup>2</sup>

Avstår till Västerlösa 15:20

fig 4

1104 m<sup>2</sup>

Avstår till Västerlösa 15:21

fig 5

1101 m<sup>2</sup>

Avstår till Västerlösa 15:22

fig 6

1083 m<sup>2</sup>

Avstår till Västerlösa 15:23

fig 7

1121 m<sup>2</sup>

Avstår till Västerlösa 15:24

fig 8

1058 m<sup>2</sup>

Avstår till Västerlösa 15:25

fig 9

1074 m<sup>2</sup>

Avstår till Västerlösa 15:26

fig 10

3220 m<sup>2</sup>

Areal enligt fastighetsregistret efter förrättningen

54511 m<sup>2</sup>**Verkan på ledningsrätt: 0580-91/31.1**

Ändamål: Vatten och avlopp

Till förmån för: TEKNISKA VERKEN I

LINKÖPING AB

Belastar: Västerlösa 15:2, Västerlösa 15:17-22

**VÄSTERLÖSA 15:17, ny fastighet**

Linköpings kommun, lagfaren ägare

Avstyckning

Erhåller från Västerlösa 15:2

fig 1

1154 m<sup>2</sup>

Areal enligt fastighetsregistret efter förrättningen

1154 m<sup>2</sup>

**Verkan på ledningsrätt: 0580-91/31.1**

Ändamål: Vatten och avlopp

Till förmån för: TEKNISKA VERKEN I

LINKÖPING AB

Belastar: Västerlösa 15:2, Västerlösa 15:17-22

---

**VÄSTERLÖSA 15:18, ny fastighet**

Linköpings kommun, lagfaren ägare

|             |                                                      |       |                     |
|-------------|------------------------------------------------------|-------|---------------------|
| Avstyckning | Erhåller från Västerlösa 15:2                        | fig 2 | 1106 m <sup>2</sup> |
|             | Areal enligt fastighetsregistret efter förrättningen |       | 1106 m <sup>2</sup> |

**Verkan på ledningsrätt: 0580-91/31.1**

Ändamål: Vatten och avlopp

Till förmån för: TEKNISKA VERKEN I

LINKÖPING AB

Belastar: Västerlösa 15:2, Västerlösa 15:17-22

---

**VÄSTERLÖSA 15:19, ny fastighet**

Linköpings kommun, lagfaren ägare

|             |                                                      |       |                     |
|-------------|------------------------------------------------------|-------|---------------------|
| Avstyckning | Erhåller från Västerlösa 15:2                        | fig 3 | 1108 m <sup>2</sup> |
|             | Areal enligt fastighetsregistret efter förrättningen |       | 1108 m <sup>2</sup> |

**Verkan på ledningsrätt: 0580-91/31.1**

Ändamål: Vatten och avlopp

Till förmån för: TEKNISKA VERKEN I

LINKÖPING AB

Belastar: Västerlösa 15:2, Västerlösa 15:17-22

---

**VÄSTERLÖSA 15:20, ny fastighet**

Linköpings kommun, lagfaren ägare

|             |                                                      |       |                     |
|-------------|------------------------------------------------------|-------|---------------------|
| Avstyckning | Erhåller från Västerlösa 15:2                        | fig 4 | 1104 m <sup>2</sup> |
|             | Areal enligt fastighetsregistret efter förrättningen |       | 1104 m <sup>2</sup> |

**Verkan på ledningsrätt: 0580-91/31.1**

Ändamål: Vatten och avlopp

Till förmån för: TEKNISKA VERKEN I

LINKÖPING AB

Belastar: Västerlösa 15:2, Västerlösa 15:17-22

---

**VÄSTERLÖSA 15:21, ny fastighet**

Linköpings kommun, lagfaren ägare

|   |                                                      |       |                     |
|---|------------------------------------------------------|-------|---------------------|
| Avstyckning   | Erhåller från Västerlösa 15:2                        | fig 5 | 1101 m <sup>2</sup> |
|   | Areal enligt fastighetsregistret efter förrättningen |       | 1101 m <sup>2</sup> |
| <b>Verkan på ledningsrätt: 0580-91/31.1</b><br>Ändamål: Vatten och avlopp<br>Till förmån för: TEKNISKA VERKEN I<br>LINKÖPING AB<br>Belastar: Västerlösa 15:2, Västerlösa 15:17-22 |                                                      |       |                     |

---

**VÄSTERLÖSA 15:22, ny fastighet**

Linköpings kommun, lagfaren ägare

|   |                                                      |       |                     |
|---|------------------------------------------------------|-------|---------------------|
| Avstyckning   | Erhåller från Västerlösa 15:2                        | fig 6 | 1083 m <sup>2</sup> |
|   | Areal enligt fastighetsregistret efter förrättningen |       | 1083 m <sup>2</sup> |
| <b>Verkan på ledningsrätt: 0580-91/31.1</b><br>Ändamål: Vatten och avlopp<br>Till förmån för: TEKNISKA VERKEN I<br>LINKÖPING AB<br>Belastar: Västerlösa 15:2, Västerlösa 15:17-22 |                                                      |       |                     |

---

**VÄSTERLÖSA 15:23, ny fastighet**

Linköpings kommun, lagfaren ägare

|             |                                                      |       |                     |
|-------------|------------------------------------------------------|-------|---------------------|
| Avstyckning | Erhåller från Västerlösa 15:2                        | fig 7 | 1121 m <sup>2</sup> |
|             | Areal enligt fastighetsregistret efter förrättningen |       | 1121 m <sup>2</sup> |

---

**VÄSTERLÖSA 15:24, ny fastighet**

Linköpings kommun, lagfaren ägare

|             |                                                      |       |                     |
|-------------|------------------------------------------------------|-------|---------------------|
| Avstyckning | Erhåller från Västerlösa 15:2                        | fig 8 | 1058 m <sup>2</sup> |
|             | Areal enligt fastighetsregistret efter förrättningen |       | 1058 m <sup>2</sup> |

---

**VÄSTERLÖSA 15:25, ny fastighet**

Linköpings kommun, lagfaren ägare


|             |                                                         |       |                     |
|-------------|---------------------------------------------------------|-------|---------------------|
| Avstyckning | Erhåller från Västerlösa 15:2                           | fig 9 | 1074 m <sup>2</sup> |
|             | Areal enligt fastighetsregistret efter<br>förrättningen |       | 1074 m <sup>2</sup> |

---

**VÄSTERLÖSA 15:26, ny fastighet**

Linköpings kommun, lagfaren ägare

|             |                                                         |        |                     |
|-------------|---------------------------------------------------------|--------|---------------------|
| Avstyckning | Erhåller från Västerlösa 15:2                           | fig 10 | 3220 m <sup>2</sup> |
|             | Areal enligt fastighetsregistret efter<br>förrättningen |        | 3220 m <sup>2</sup> |

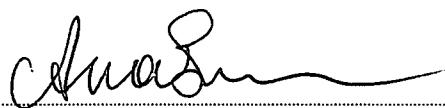

Anna Svensson



**Teknisk beskrivning**

2016-10-28

Ärendenummer

E167147

Förrättningslantmätare

Anna Svensson

---

|        |                                  |                   |
|--------|----------------------------------|-------------------|
| Ärende | Avstyckning från Västerlösa 15:2 |                   |
|        | Kommun: Linköping                | Län: Östergötland |

---

| GRÄNSPUNKT | KOORDINATER |            | Anmärkning     |
|------------|-------------|------------|----------------|
|            | X           | Y          |                |
| 4          | 6478167.195 | 170130.353 | Rör i gjutning |
| 5          | 6478164.229 | 170103.088 | ”-             |
| 6          | 6478158.052 | 170047.548 | ”-             |
| 7          | 6478151.815 | 169991.792 | ”-             |
| 16         | 6478102.545 | 169946.260 | Rör i mark     |
| 25         | 6478146.173 | 169941.356 | ”-             |
| 30         | 6478138.324 | 169942.289 | ”-             |
| 40         | 6478149.596 | 169971.953 | Rör i mark, ny |
| 41         | 6478153.139 | 170003.631 | ”-             |
| 42         | 6478156.693 | 170035.396 | ”-             |
| 43         | 6478160.229 | 170067.121 | ”-             |
| 44         | 6478163.755 | 170098.826 | ”-             |
| 45         | 6478138.132 | 170133.843 | Omarkerad, ny  |
| 46         | 6478132.538 | 170129.409 | ”-             |
| 47         | 6478129.493 | 170102.636 | ”-             |
| 48         | 6478125.887 | 170070.941 | ”-             |
| 49         | 6478122.282 | 170039.245 | ”-             |
| 50         | 6478118.670 | 170007.487 | ”-             |
| 51         | 6478115.070 | 169975.834 | ”-             |
| 52         | 6478113.686 | 169963.673 | ”-             |
| 53         | 6478084.001 | 169936.756 | Rör i mark, ny |
| 54         | 6478090.217 | 169938.123 | Omarkerad, ny  |
| 55         | 6478107.882 | 169965.734 | ”-             |
| 56         | 6478109.085 | 169976.306 | ”-             |
| 57         | 6478112.678 | 170007.896 | ”-             |
| 58         | 6478116.318 | 170039.903 | ”-             |
| 59         | 6478126.641 | 170130.659 | ”-             |
| 60         | 6478122.904 | 170136.850 | ”-             |
| 61         | 6478106.156 | 170143.367 | Omarkerad, ny  |
| 62         | 6478105.146 | 170134.484 | ”-             |
| 63         | 6478093.617 | 170135.796 | ”-             |



|    |             |            |                |
|----|-------------|------------|----------------|
| 64 | 6478083.125 | 170043.553 | Rör i mark, ny |
| 65 | 6478079.498 | 170011.670 | "-             |
| 66 | 6478075.929 | 169980.289 | "-             |
| 67 | 6478071.860 | 169944.515 | "-             |

KOORDINATSYSTEM: SWEREF99 15 00

NOGGRANNHET: inre 25 mm

yttre 25 mm



Anna Svensson

Förrättningslantmätare

**Protokoll**

2016-10-28

Ärendenummer

E167147

Förrättningslantmätare

Anna Svensson

**Ärende**

Avstyckning från Västerlösa 15:2

Kommun: Linköping

Län: Östergötland

**Handläggning**

Utan sammanträde.

**Sökande och sakägare**

| Fastigheter, andel, ägande                                                      | Ägare             | Anmärkning |
|---------------------------------------------------------------------------------|-------------------|------------|
| Västerlösa 15:2, lagfaren ägare<br>Blivande Västerlösa 15:17-26, lagfaren ägare | Linköpings kommun | Sökande    |

**Yrkande**

Se ansökan aktbilaga A1. Sökanden har förtydligat att e-område ej ska ingå i avstyckning, se anteckning i dagboksblad, aktbilaga DA1.

**Hänvisning till författningar**

Fastighetsbildningslagen= FBL (SFS 1970:988)

**Gällande planer**

Detaljplan antagen 1992-02-20, i akt 0580K-930 samt ändrad detaljplan, antagen 2015-06-10 i akt 0580K-P1549.

**Redogörelse**

Västerlösa 15:2 är en kommunägd exploateringsfastighet. Genom avstyckning skapas 10 nya fastigheter lämpade för bostadsändamål i syftet att genomföra gällande planer. Nio av dessa fastigheter bildas för att möjliggöra byggnation av småhus och en för byggnation av gruppboende.

Fastigheterna som nybildas blir med hänsyn till belägenhet, omfång och övriga förutsättningar varaktigt lämpade som bostadsfastigheter. Västerlösa 15:2 blir fortsatt lämpad för sitt ändamål (3 kap 1 §, FBL).

Fastighetsbildningen sker i överensstämmelse med gällande planer (3 kap 2 § FBL).

De nybildade fastigheternas utfart sker ut mot lokalgata och vatten- och avloppsfrågan löses genom anslutning till det kommunala vatten- och avloppsnätet.

De nya fastighetsgränserna har markerats i den mån det varit möjligt. Där de lämnats omarkerade visar karta och koordinater i teknisk

beskrivning de rättsligt gällande gränserna, se aktbilaga KA1 och TBE1.

Avstyckningen sker i samma ägares hand.

Västerlösa 15:2 är gravationsfri.

Fastighets-  
bildningsbeslut

Fastighetsbildning ska ske enligt förrättningskarta och beskrivningar, se aktbilagor KA1, TBE1 och BE1.

Nybildad fastighet ska inte belastas av oinskriven fordran med förmånsrätt i styckningsfastigheten (10 kap 9 §, FBL).

Beslut fördelning av  
förrättningskostnad

Förrättningskostnaden ska betalas av Linköpings kommun, projekt nr 610046.

Aktmottagare

Linköpings kommun  
Jonas Sjöholm, Teknik och Samhällsbyggnad, 581 81 Linköping.

Avslutningsbeslut

Förrättningen avslutas.

Överklagande

Den som är missnöjd med Lantmäterimyndighetens beslut eller åtgärder kan överklaga dessa genom att lämna eller skicka en skrivelse till:

**Linköpings kommun, Lantmäterimyndigheten, 581 81 Linköping**


Mark- och miljödomstolen behandlar sedan överklagandet.

Skrivelsen måste ha kommit in till Lantmäterimyndigheten inom fyra veckor från avslutningsdagen, d.v.s. **senast den 25 november 2016.**

Kommer skrivelsen in för sent kan överklagandet inte behandlas.

Ange att ni överklagar och vilket beslut eller vilken åtgärd ni överklagar. Anteckna förrättningens ärendenummer E167147 och redogör för vad ni anser ska ändras och varför.

Vid protokollet

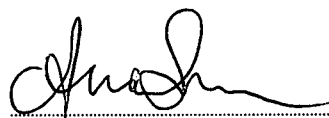

Anna Svensson

## Lantmäterimyndigheten

i Linköpings kommun

Tel: 013-20 60 00 vx

Tel: 013-20 61 23 exp

## LANTMÄTERIMYNDIGHETEN

i Linköpings kommun

Ink 2016-06-13Dnr E 167 147

## ANSÖKAN

om fastighetsbildning

Lantmäterimyndigheten

i Linköpings kommun

Drottninggatan 45

581 81 LINKÖPING

|                                                        |   |                   |
|--------------------------------------------------------|---|-------------------|
| Berörda fastigheter                                    | Linköping Västerlösa 15:2   |                   |
| Önskad åtgärd                                          | <input checked="" type="checkbox"/> Avstyckning <input type="checkbox"/> Styckningslotten ska befrias från inteckningar<br><input type="checkbox"/> Fastighetsreglering <input type="checkbox"/> Sammanläggning <input type="checkbox"/> Klyvning<br><input type="checkbox"/> Fastighetsbestämning <input type="checkbox"/> Ledningsförrättning <input type="checkbox"/> Anläggningsförrättning<br><input type="checkbox"/> Tredimensionell (3 D) fastighetsbildning <input type="checkbox"/> Frigörande av fastighetstillhörighet<br><input type="checkbox"/> Sammanträde för att bilda samfällighetsförening <input type="checkbox"/> Särskild gränsutmärkning<br><input type="checkbox"/> Övrigt: |                   |
| Ändamål                                                | <input checked="" type="checkbox"/> Helårsbostad <input type="checkbox"/> Fritidsbostad <input type="checkbox"/> Jord- eller skogsbruk<br><input type="checkbox"/> Annat, ange vad:   |                   |
| Närmare beskrivning av åtgärden och andra upplysningar | Småhusområde i Västerlösa. 9 småhustomter skall bildas samt en större tomt för gruppboende.   |                   |
| Handlingar som bifogas                                 | <input type="checkbox"/> Bygglöv/förhandsbesked <input type="checkbox"/> Registreringsbevis<br><input type="checkbox"/> Köpeavtal/Gåvoavtal etc <input type="checkbox"/> Förvärvstillstånd<br><input type="checkbox"/> Kartskiss<br><input checked="" type="checkbox"/> Övrigt:<br>DWG med föreslagen tomtindelning.   |                   |
| Förrättningskostnader                                  | Kostnaderna för förrättningen skall betalas av<br>Sökande   |                   |
| Aktmottagare                                           | Kopia av de slutliga förrättningshandlingarna (akten) skall skickas till<br>Sökande   |                   |
| Sökandes underskrifter                                 | Namnteckning   | Namnförtydligande |
|                                                        |   | Jonas Sjöholm     |
|                                                        | Namnteckning   | Namnförtydligande |
|                                                        | Namnteckning   | Namnförtydligande |
|                                                        | Namnteckning   | Namnförtydligande |

Uppgifter om adress, telefon m m lämnas på nästa sida.

**LANTMÄTERIMYNDIGHETEN**

i Linköpings Kommun

Faktureras Linköpingskommun projektur: 610046

Här fyller Ni i uppgifter om sökanden och andra som är berörda av förrättningen. Lämnade uppgifter kommer att behandlas enligt personuppgiftslagen (PUL).

|                                  |                                  |
|----------------------------------|----------------------------------|
| Fastighet                        |                                  |
| Västerlösa 15:2                  |                                  |
| Namn                             | Personnummer                     |
| Linköpings kommun /Jonas Sjöholm |                                  |
| Adress                           | Postadress                       |
| Telefon bostad (även riktnummer) | Telefon arbete (även riktnummer) |
|                                  | 013-263056                       |
| E-postadress                     | Fax                              |
| jonas.sjoholm@linkoping.se       |                                  |

|                                  |                                  |
|----------------------------------|----------------------------------|
| Fastighet                        |                                  |
| Namn                             | Personnummer                     |
| Adress                           | Postadress                       |
| Telefon bostad (även riktnummer) | Telefon arbete (även riktnummer) |
| E-postadress                     | Fax                              |

|                                  |                                  |
|----------------------------------|----------------------------------|
| Fastighet                        |                                  |
| Namn                             | Personnummer                     |
| Adress                           | Postadress                       |
| Telefon bostad (även riktnummer) | Telefon arbete (även riktnummer) |
| E-postadress                     | Fax                              |

|                                  |                                  |
|----------------------------------|----------------------------------|
| Fastighet                        |                                  |
| Namn                             | Personnummer                     |
| Adress                           | Postadress                       |
| Telefon bostad (även riktnummer) | Telefon arbete (även riktnummer) |
| E-postadress                     | Fax                              |

## Dagboksblad

Ärendenummer  
E167147

Ärende Avstyckning från Västerlösa 15:2.

Kommun: Linköping

Län: Östergötland

| Datum      | Anteckning   | Aktbilaga | Signatur       |
|------------|---|-----------|----------------|
| 2016-06-13 | Ansökan inkommen.   | A1        | Lena Andersson |
| 2016-06-21 | Möte med Jonas Sjöholm, Mark och Exploatering. Gick igenom ansökt avstyckning. J. Sjöholm förklarar att de 10 bostadsfastigheter som ska bildas kommer vara i form av 9 fastigheter för friliggande villor och 1 fastighet kommer vara för gruppboende för funktionshindrade. De 9 fastigheterna för villor kommer tilldelas genom kommunens tomtkö någon gång kring september-mitten av oktober. Med anledning av detta önskas förrättningen vara klar innan dess om möjligt. Den lokalgata som ska gå inom det nybildade området är inte helt färdigställd ännu pga den planändring som gjordes i november 2015, ÄDP 1549. Gatan beräknas bli färdigställd i september, innan utdelningen via tomtkön sker. J. Sjöholm förklarar att e-området i detaljplanen inte ska ingå i avstyckningen samt att befintlig lgr ska belasta lotterna i norr. Ska upprätta förslag på erbjudande om fast pris i ärendet. |           | Anna Svensson  |
| 2016-06-21 | Behörighet ok.   |           | Anna Svensson  |
| 2016-06-23 | Upprättat förslag på erbjudande om fast pris. Meddelat detta till Jonas Sjöholm, Mark och Exploatering per e-post samt att det kan komma att bli aktuellt med fastighetsbestämning avseende de befintliga gränser som lotterna kommer gå emot om det är så att markeringar saknas. Om så är fallet kommer förrättningskostnad motsvarande en fastighetsbestämning att tillkomma utöver det fasta priset. Foreslog att denna del av förrättningskostnaden i så fall debiteras med löpande räkning per nedlagda timmar.   |           | Anna Svensson  |
| 2016-06-28 | Erbjudande om fast pris accepterat.   | utgallras | Anna Svensson  |

| Datum      | Anteckning   | Aktbilaga | Signatur      |
|------------|---|-----------|---------------|
| 2016-07-08 | Samtal med Annika Bogg, ägare till Västerlösa 6:20 samt Andreas Rosenblad, ägare till Västerlösa 6:16. om eventuell fastighetsbestämning. Annika B. önskar vara med på plats. Andreas R. meddelade att han inte behövde vara med på plats, kan ta del av det i efterhand. Sökte Monika Bergh, ägare till 6:14 men gick inte att hitta nummer. Bestämde torsdag 14 juli kl 13 som preliminär tid för att titta på gränserna med Annika B. Hon ska försöka söka upp Monika B., och återkommer till mig om preliminära tiden inte passar. |           | Anna Svensson |
| 2016-07-14 | På plats för att titta på gränserna mellan Västerlösa 15:2 och 6:14, 6:16, 6:20. Med på plats var Annika Bogg och Monika Bergh. Behöver kontrollera mått och återkomma på nytt. Annika Bogg önskar bli meddelad även nästa gång vi kommer ut.   |           | Anna Svensson |
| 2016-07-19 | Samtal med A. Bogg. Meddelade att vi kommer ut på nytt, troligtvis under v.30 då mättingsingenjör Robin Eriksson finns på plats. Bestämde att jag meddelar A.Bogg när jag vet dag och tid.   |           | Anna Svensson |
| 2016-07-26 | Meddelat A.Bogg om att vi kommer ut till Västerlösa på torsdag 28 juli, kl 8.30 för att titta på gränserna och att hon gärna får meddela detta vidare till Monika Bergh. Informerade även Andreas Rosenblad.   |           | Anna Svensson |
| 2016-07-27 | Samtal med A. Bogg och A. Rosenblad. Informerat om att det kan vara så att vi inte kan komma imorgon om mättingsingenjören blir hemma pga förlossning. Bestämde att vi hör av oss imorgon bitti om det är så att vi kommer, gör vi inte det kommer vi istället meddela ny tid då vi kan komma framöver.   |           | Anna Svensson |
| 2016-07-29 | Meddelat A.Bogg samt A. Rosenblad om förslag på ny prel. tid 15 augusti.   |           | Anna Svensson |
| 2016-08-15 | Flm Anna Svensson och mättingsingenjör Claes Andersson på plats för att titta närmare på gränserna mellan Västerlösa 15:2 och 6:14, 6:16, 6:20. Samtliga rör längs denna linje återfanns. Fastighetsbestämning ej längre aktuellt. Meddelat A.Bogg och A.Rosenblad via telefonmeddelande att rör återfunnits och att   |           | Anna Svensson |



| Datum      | Anteckning   | Aktbilaga | Signatur      |
|------------|---|-----------|---------------|
|            | fastighetsbestämning ej är aktuell. M. Bergh meddelad via skrivelse skickad med post.   |           |               |
| 2016-08-15 | Meddelat Jonas Sjöholm, Mark och Exploatering via mail att rör idag hittades, och bett om att bli meddelad när väg är färdiganlagd. Efter detta kan mätningssingenjör utföra markering av lotterna.                                                      |           | Anna Svensson |
| 2016-09-21 | Mailsvar från J. Sjöholm som meddelar att vägen är klar men att det återstår ett asfaltlager som kommer läggas innan årsskiftet, men att vi inte behöver vänta på det utan mätningssingenjör kan åka ut så snart som möjligt för att sätta ut gränserna. |           | Anna Svensson |
| 2016-09-28 | Mailat J. Sjöholm och meddelat att markering av de nya gränserna kommer ske under nästa vecka, och att ärendet bör kunna avslutas 1-2 veckor efter det.                                                                                                  |           | Anna Svensson |
| 2016-10-05 | Markering av nya gränser utfört av mätningssingenjör Claes Andersson. Nya gränspunkterna vid vägkant lämnades omarkerade men visades ut med träckäppar.                                                                                                  |           | Anna Svensson |
| 2016-10-06 | Skickat utkast av förrättningshandlingar till J. Sjöholm via e-post, Mark-och Exploatering för påseende.   |           | Anna Svensson |
| 2016-10-10 | Kollegiegranskning utförd av Göran Petersson.   |           | Anna Svensson |
| 2016-10-24 | J.Sjöholm tycker förrättningshandlingar ser ok ut. Ärendet kan avslutas under veckan.   |           | Anna Svensson |
| 2016-10-28 | Beslut taget. (Infört i dagboken 2016-10-28).   |           | Anna Svensson |
| 2016-10-28 | Karta   | KA1       | Anna Svensson |
| 2016-10-28 | Beskrivning   | BE1       | Anna Svensson |
| 2016-10-28 | Teknisk beskrivning   | TBE1      | Anna Svensson |
| 2016-10-28 | Protokoll   | PR1       | Anna Svensson |
| 2016-10-28 | Underrättelse om avslutad förrättning utskickad till Linköpings kommun genom Jonas Sjöholm, Mark o Exploatering samt till Samhällsbyggnadsnämnden.   |           | Anna Svensson |
| 2016-11-30 | Beslut registrerat i fastighetsregistret.   |           |               |

| Datum      | Anteckning                                   | Aktbilaga | Signatur |
|------------|----------------------------------------------|-----------|----------|
| 2016-11-30 | Sakägarexemplar utskickat till aktmottagare. |           | LA       |