

NYBYGGNADSKARTA UPPRÄTTAD AV PLAN OCH BYGGNADSKONTOR I HÖRBY KOMMUN

AVSEENDE Södra Rörum 10:42

ADDRESS: Södra Rörum 4277

HÖRBY 2007-03-30

MÄTNINGSINGENJÖR

HÖRBY KOMMUN
Plan- o. Byggnadskontor

2007-04-24

HÖRBY KOMMUN

Plan- o. Byggnadskontor

2007-04-02

NOGGRANNHET: HMK-Ge:D, bilaga D

KOORDINATSYSTEM plan... RTR01 5 gon V 0:-15
höjd RH 70

SKALA 1:500


AREAL: 782 kvm

FASTIGHETEN REGISTRERAD: 1980-06-19

DETALJPLANEN ANTAGEN: 1980-03-17

ANTAL BILAGOR: 2

SÖDRA RÖRUM

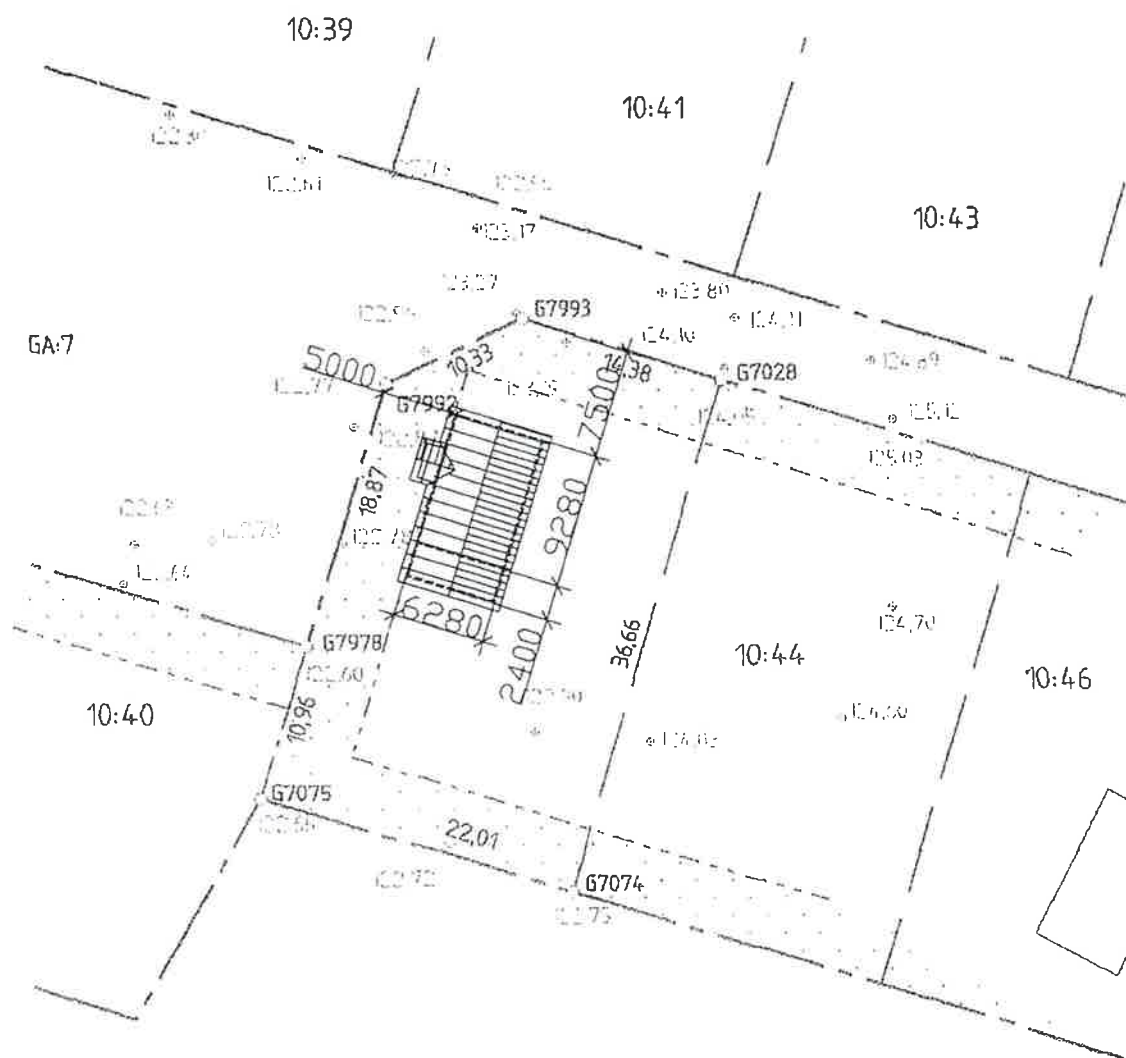


GA:7




HÖRBY KOMMUN
Plan- o. Byggbkontor
2007-04-24

Fasad söder

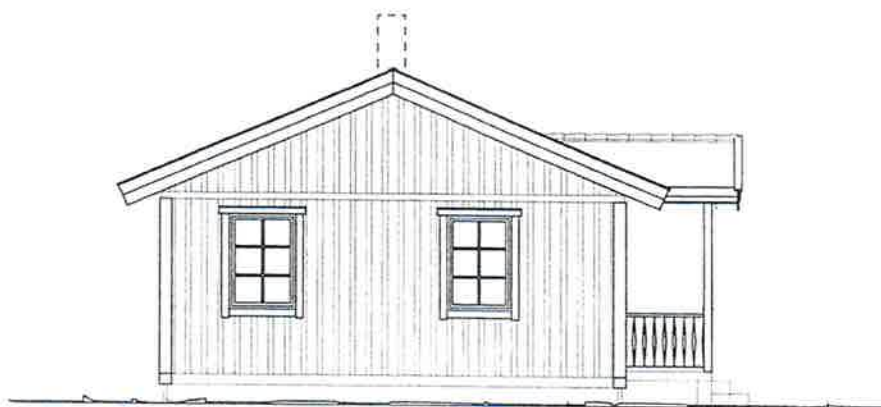

Fasad norr

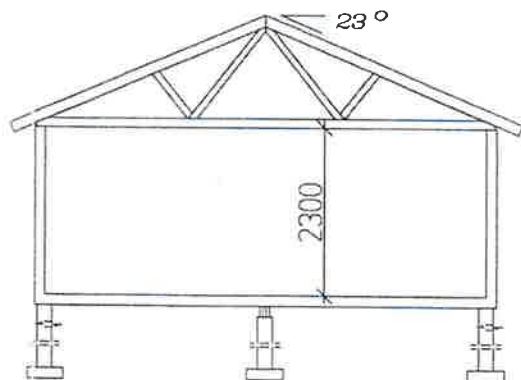

Sektion, Skala 1:100

Avtalsritning FH3079

B Bygglövsritning Göran 2007-04-10
A Spegelvandning Göran 2007-02-12

BET	ANT	ÄNDRINGEN AVSER	SIGN	DATUM



SkidstaHus AB
Produktions
870 32 ULLANGER
Tel. 0613-72 04 60 Fax. 0613-100 94
www.skidstahus.se

RIT/KONSTR AV GE	GRANSK. AV ARK 1	ARBETSNUMMER NT141DD5
RITAD DEN 2007-01-31		

Förslag till nybyggnad av fritidshus
fast. Södra Rörum 10:42
Hörby kommun
Henrik Söndergaard, Janne Söndergaard

Plan/Fasader

SKALA 1: 100


UTSKRIVEN
2007-04-10

RETNINGSNUMMER
501

BET
B



Fasad väster

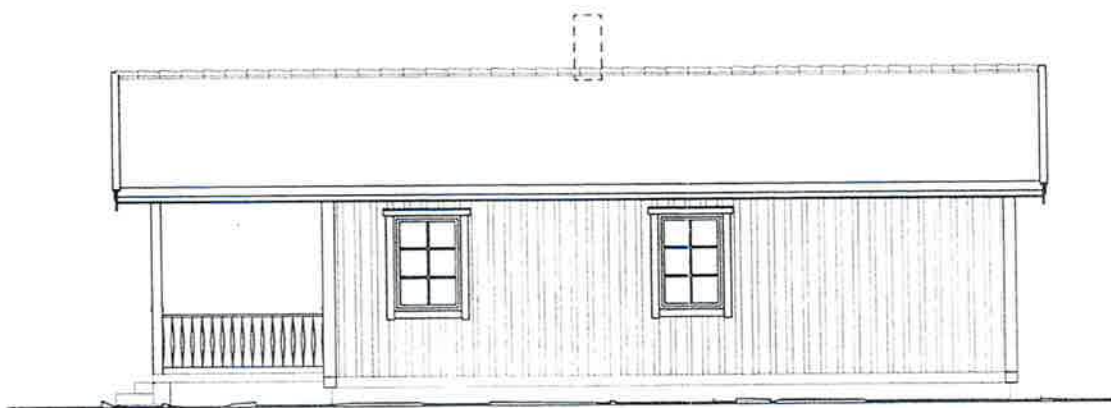

Fasad öster

