




TANUMS KOMMUN
2016-07-22
M.B.N.
Dnr: 2016/12.72-333

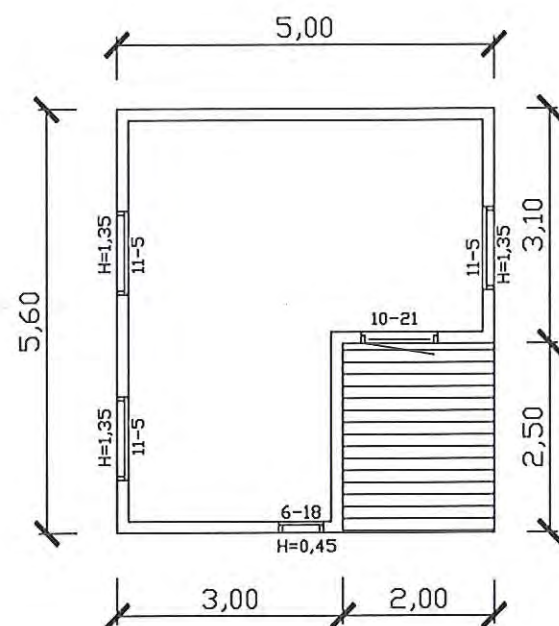


BOTTENPLAN
23 KVM

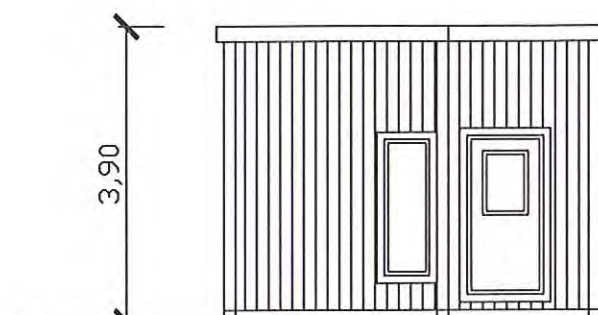


FASAD MOT SÖDER

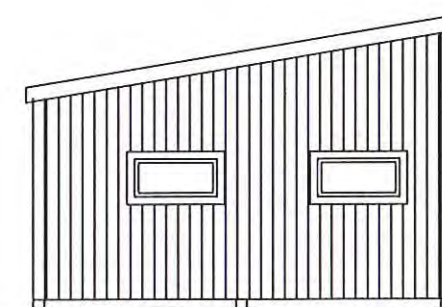

FASAD MOT VÄSTER

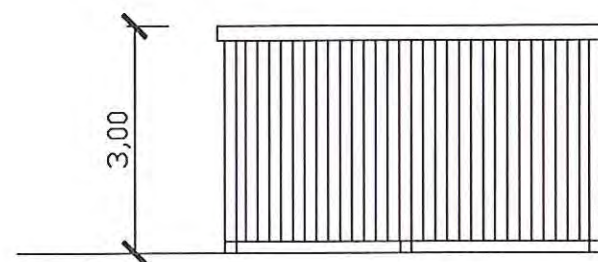



FASAD MOT NORR

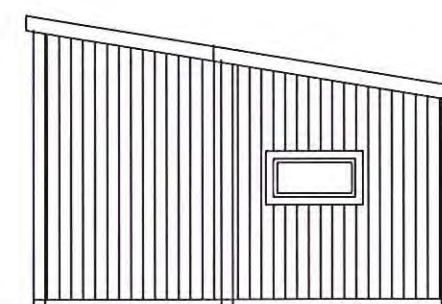


FASAD MOT ÖSTER

Ulmekärr 1:86, Tanums Kommun
Nybyggnad av Attefallshus
Planer, fasader,
Borre Nielsen
Soldatvägen 3
Grebbeåstad
+4791576503

Ritn. nr 16-051	2016-07-21	Sk. 1:100	Rit. R. Ingvarsson 0456-318 00
--------------------	------------	-----------	-----------------------------------

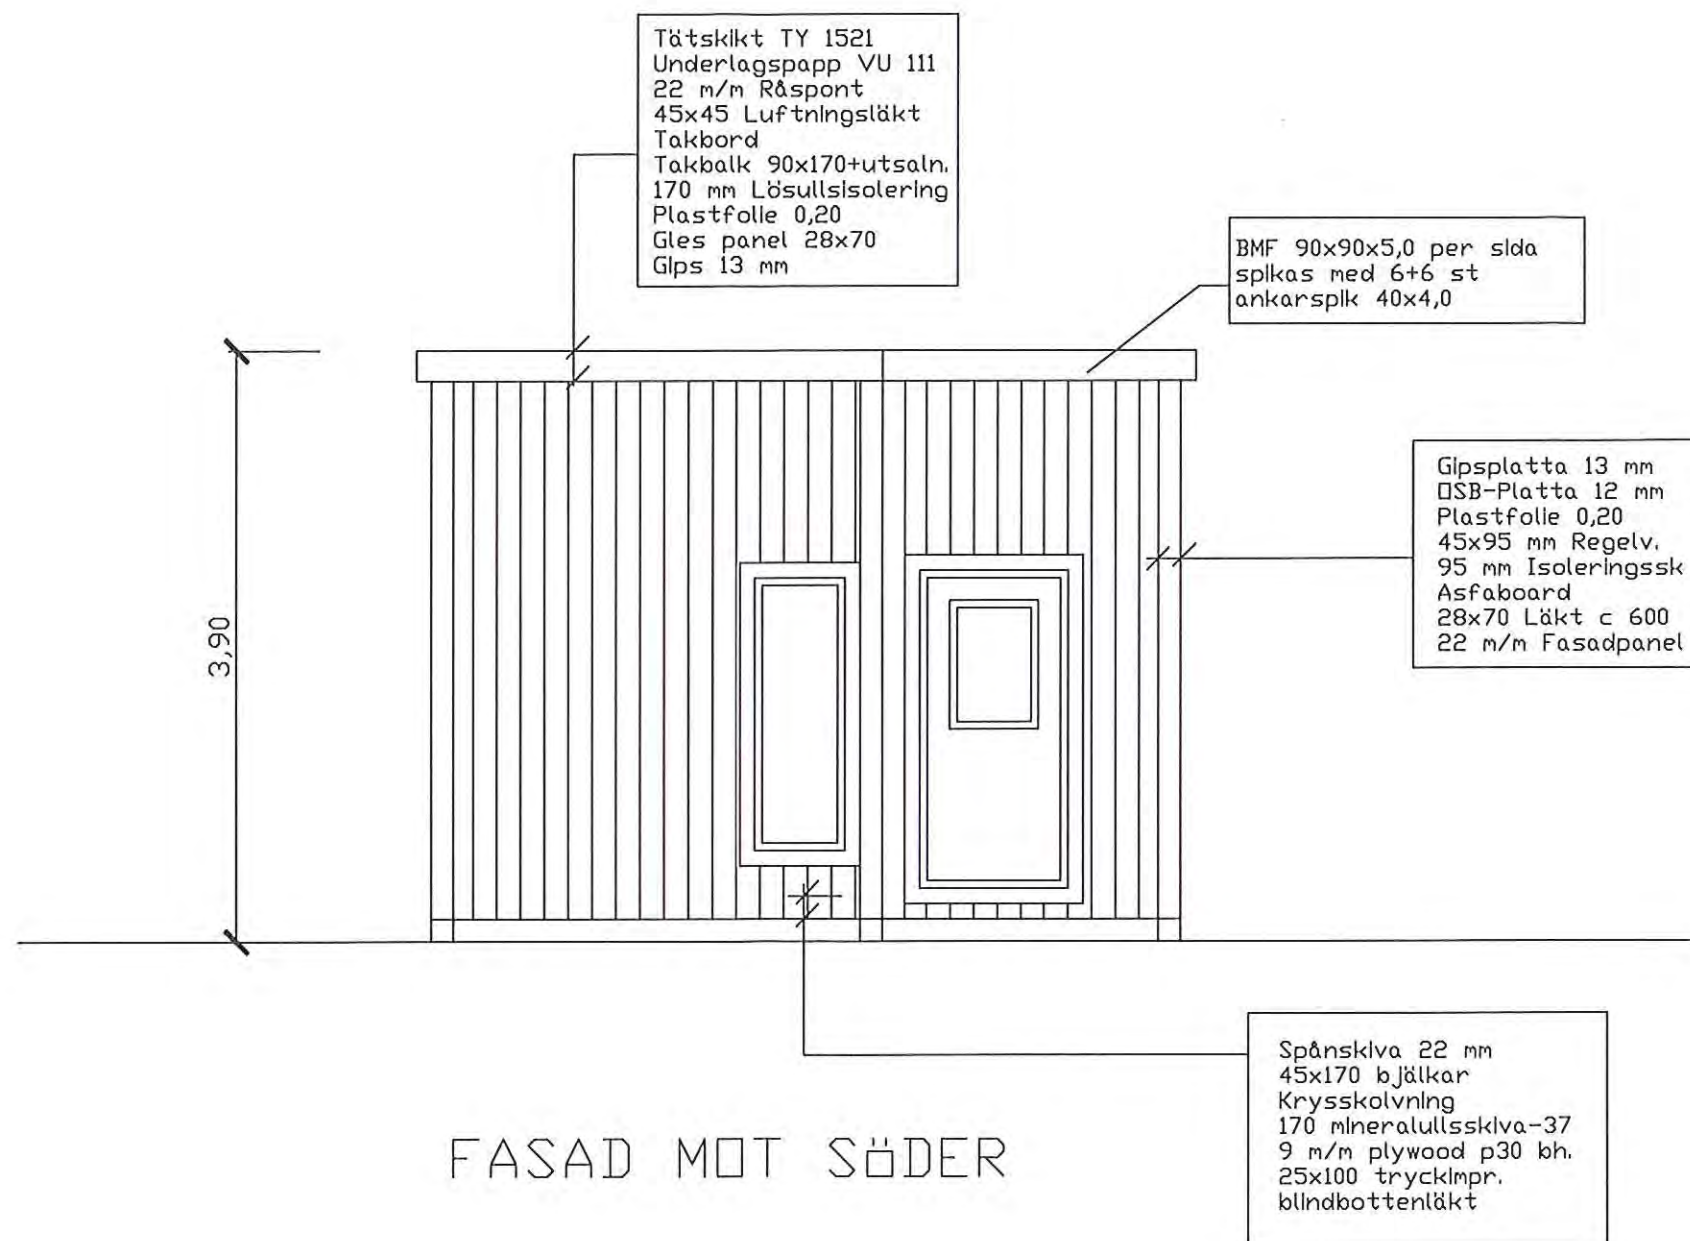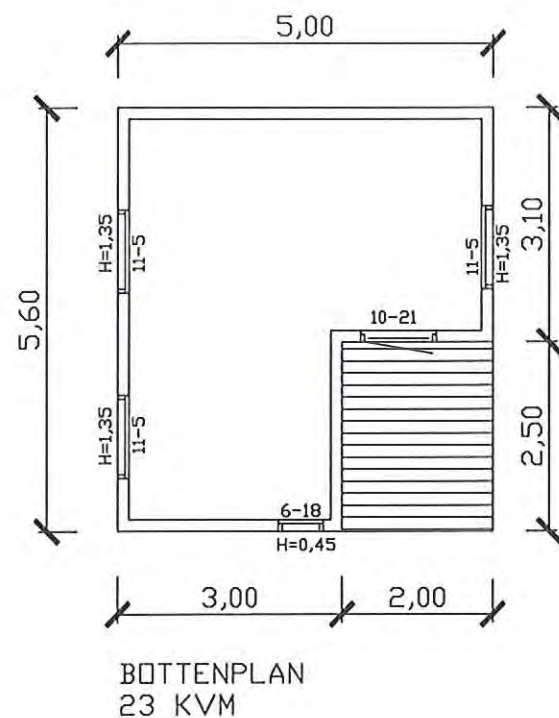

Ulmekärr 1:86, Tanums Kommun
Nybyggnad av Attefallshus
Materialspecifikation
Borre Nielsen
Soldatvägen 3
Grebbestad
+4791576503

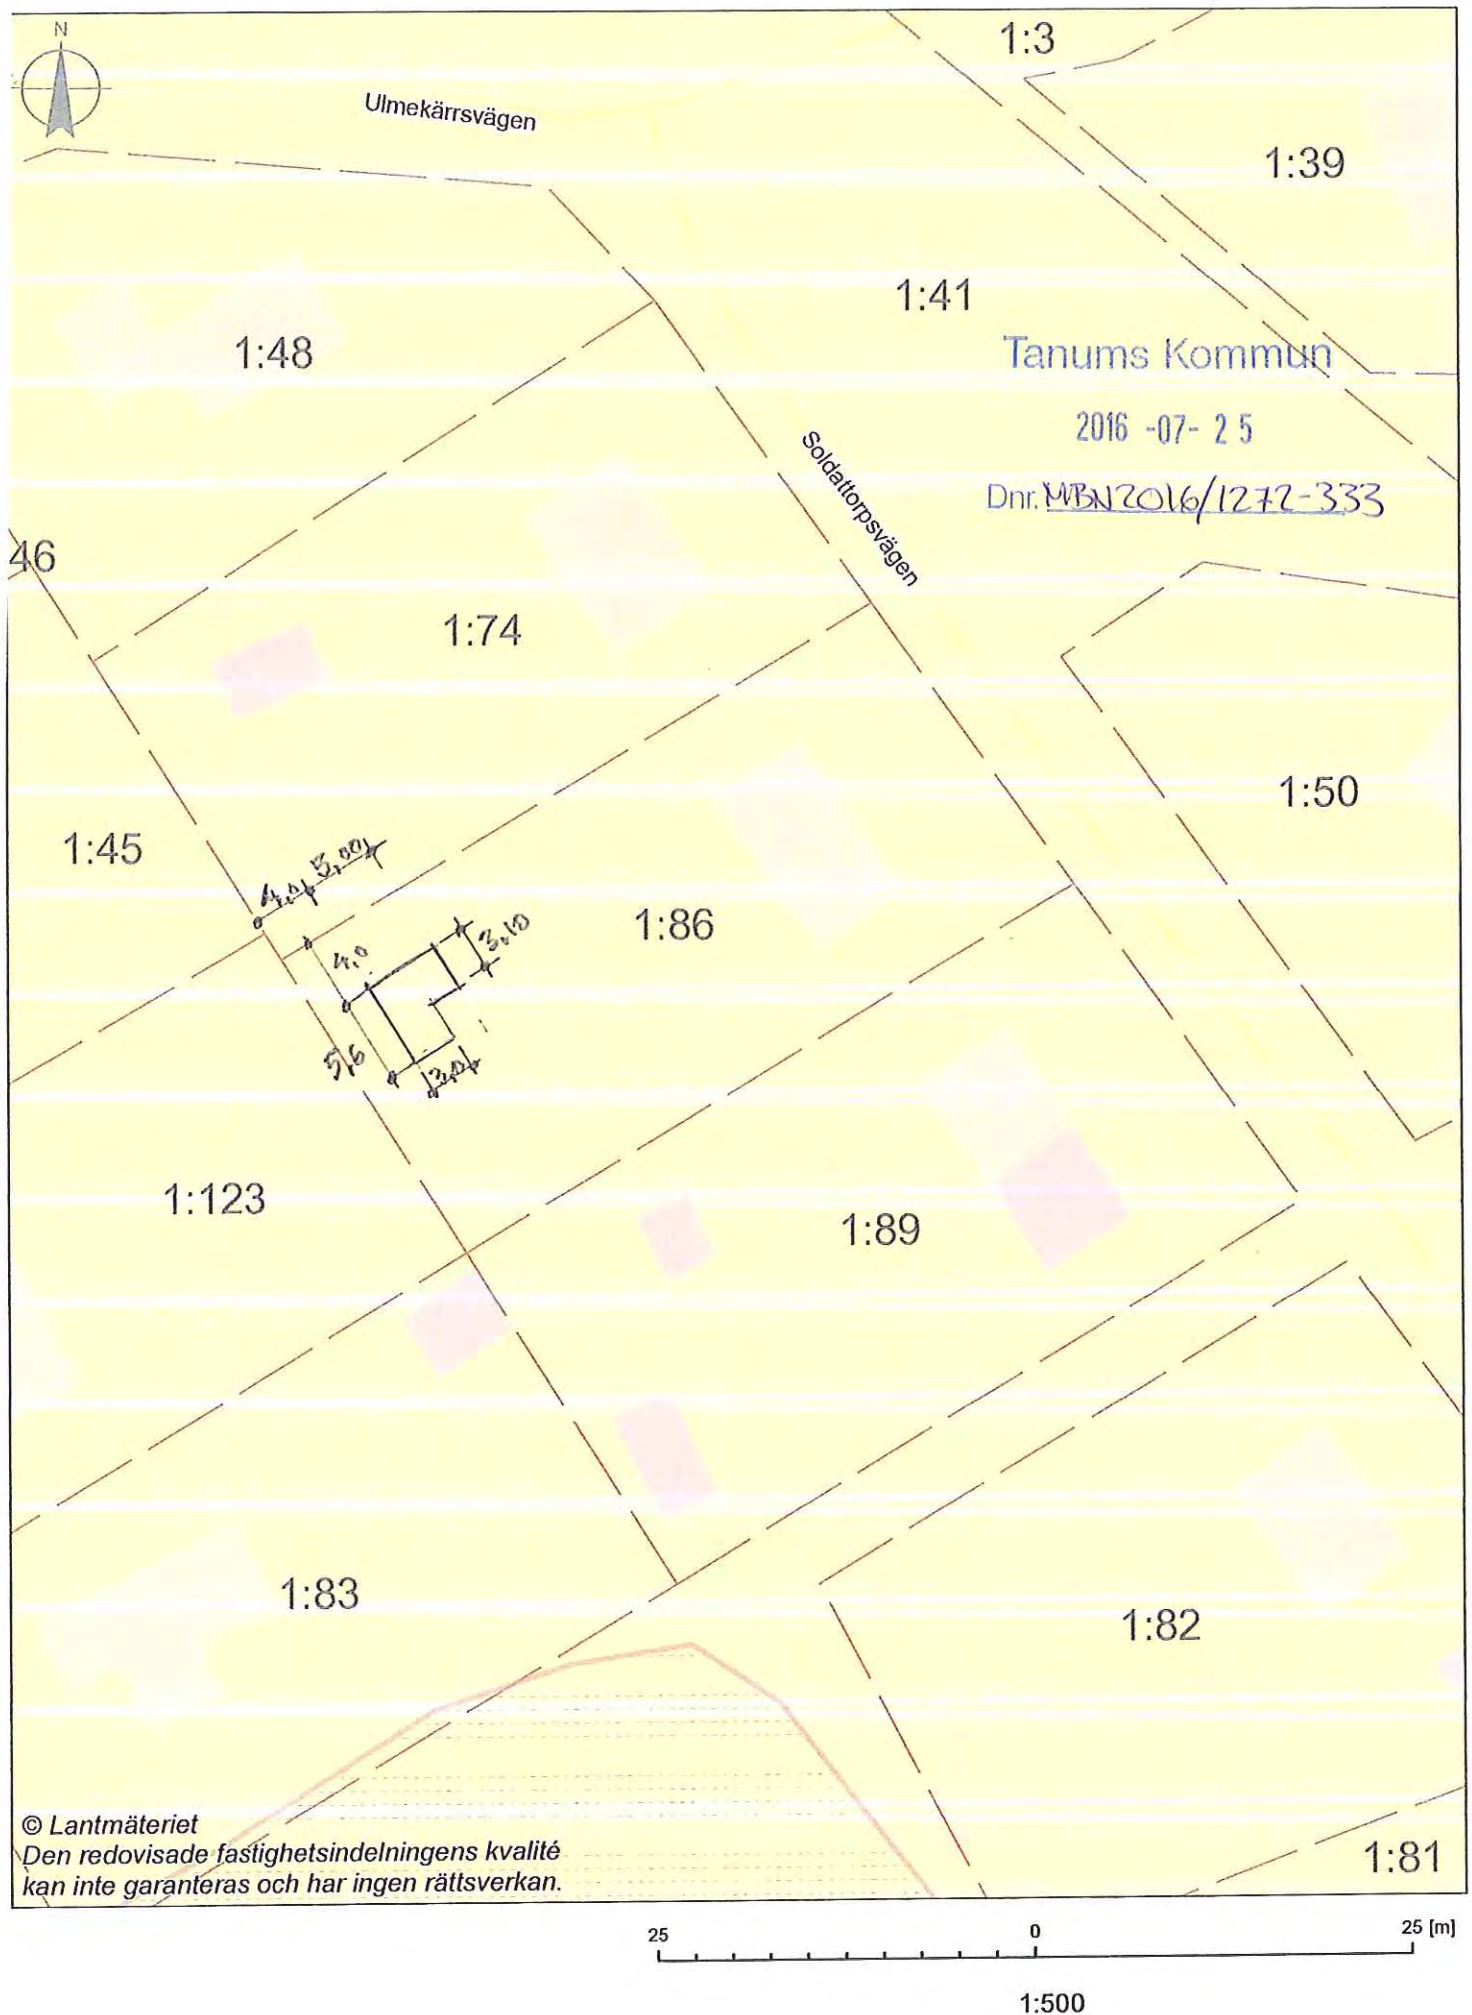

Instruktioner för att använda mallen för kontrollplan enligt PBL

Mallen är utformad för att kunna användas för komplementboostadshus på max 25 kvm som normalt är bygglovbefriade men kräver en anmälan. Kontrollplanen ska anpassas efter det aktuella projektet. Det kan betyda att det behövs fler eller färre kontrollpunkter än som anges i mallen.

Innan förslaget på kontrollplan lämnas in till kommunen ska följande kolumner vara ifyllda:

- **Kontrollpunkter**
 - Vilka punkter är aktuella för just detta projekt? Markera tydligt vilka kontroller som ska genomföras, antingen genom att ta bort de som inte gäller eller genom att sätta ett X i rutan före gällande kontrollpunkt.
 - Behövs ytterligare kontrollpunkt? Tänk på att kontrollpunkterna ska vara tydliga och konkreta. Om en ny rad behövs, ställ markören i sista rutan på sista raden och tryck på tab.
 - Tänk på att det är viktigt att förankra kontrollplanen med entreprenörerna, så att de faktiskt har egenkontroll som stämmer överens med kontrollplanens kontrollpunkter.
- **Kontrolleras mot**
 - Var noga med att kolumnerna "Kontrolleras mot" stämmer. Kraven som gäller finns normalt i BBR och EKS. Handlingar kan vara t ex en specifik ritning (komplettera med ritningsnummer), en AMA-kod eller en monteringsanvisning. Det måste hänvisa till en handling som faktiskt finns. Handlingen utgör "fäcit" för om kontrollen ska bedömas som godkänd eller inte.
- **Kontrollmetod**
 - Kontrollmetod är viktigt att ange, kan t ex vara okulärt, fotodokumentation, provtryckning eller mätning.
- **Initialer kontrollant**
 - Alla personer som är ansvariga för att utföra kontroll (egenkontroll eller sakkunnig kontroll) ska vara namngivna i organisationslistan, initialer skrivs in för varje enskild kontroll.
- **Dokument**
 - Om ett dokument ska produceras skrivs det in här, t ex besiktningsbevis, intyg eller brandskyddsdokumentation.

Under byggnationens gång fylls de sista tre kolumnerna i enligt följande:

- **Resultat**
 - Här anges om resultatet vid kontrollen är godkänt eller ej. Vid mätningar kan även själva mätresultatet anges.
- **Anmärkning**
 - Om det finns några kommentarer som behöver göras fylls de i här, eller om det behövs mer utrymme görs här en hänvisning till ett annat dokument.
- **Kviterat av BH**
 - När byggherren har sett att en kontroll är genomförd och godkänd signeras och dateras i sista rutan.

Ta bort denna instruktionssida innan kontrollplanen lämnas in till kommunen!

KONTROLLPLAN ENLIGT PBL 10 KAP 6 § – KOMPLEMENTBOSTADSHUS MAX 25 KVM			
Projekt:		Entreprenadform:	
Fastighetsbeteckning:		Beräknad byggstart:	
Diariumnummer:		Beräknat klart:	
Byggherre:			
Kontrollplan upprättad av:		Datum:	

1. Projektbeskrivning

2. Organisation				
Entreprenörer				
Funktion	Företag	Ansvarig för egenkontroll	Initialer	Kommentarer
Mark				
Bygg				
Ventilation				
Värme och sanitet				
El				
Eldstad				

3. Tillgänglighet och bostadsutformning							
Kontrollpunkter	Kontrolleras mot		Typ av kontroll	Initialer kontrollant	Dokument	Resultat	Anmärkning
	Krav	Handling	Metod				Kvitterat av BH
Dörrbredder på entréplan - ytterdörr fritt mått $\geq 0,80$ m, innerdörr fritt mått $\geq 0,76$ m	BBR 3:143	Planritning	Mätning				
Möblering tillgängligt hygienrum - fritt vändutrymme $\varnothing 1,30$ m, 0,90 m fritt utrymme bredvid toalettstol finns/kan lätt ordnas	BBR 3:146	Planritning	Mätning				
Tillgänglighet i bostäder om högst 35 kvm	BBR 3:224	Planritning	Mätning				

4. Bärförmåga, stadga och beständighet							
Kontrollpunkter	Kontrolleras mot		Typ av kontroll	Initialer kontrollant	Dokument	Resultat	Anmärkning
	Krav	Handling	Metod				Kvitterat av BH
Takkonstruktion – dimensionering	EKS		Beräkning				
Takkonstruktion –material, utförande, upplag	EKS	Ritning / monterings-anvisning	Okulärt				

5. Brandskydd							
Kontrollpunkter	Kontrolleras mot		Typ av kontroll	Initialer kontrollant	Dokument	Resultat	Anmärkning
	Krav	Handling	Metod				Kvitterat av BH
Brandvarnare finns uppsatt	BBR 5:2513		Okulärt				

Skydd mot brandspridning mellan byggnader	BBR 5:611		Okulärt					
Besiktningsbevis för installation av imkanal finns	BBR 5:5332		Okulärt		Besiktningsbevis			
Tillgång till utrymningsväg	BBR 5:32		Okulärt					

6. Hygien, hälsa och miljö

Kontrollpunkter	Kontrolleras mot	Typ av kontroll	Initialer kontrollant	Dokument	Resultat	Anmärkning	Kvitterat av BH
	Krav	Handling					

Fukt

Våtrum - tätskikt utförande	BBR 6:5331	Monteringsanvisning	Okulärt	Intyg			
-----------------------------	------------	---------------------	---------	-------	--	--	--

Vatten och avlopp

Vatteninstallationer - inga dolda fogar, fogar placerade så att läckor lätt upptäcks	BBR 6:625	Ritning	Okulärt				
Giftigt tillstånd för enskilt avlopp, Kontakta kommunens miljöenhet	Miljöbalken	Tillstånd	Okulärt	Tillstånd			
Godkänd anslutning till avlopp, kontakta ansvarig för vatten- och avloppsnät.	Nätägarens föreskrifter		Okulärt				

Luft

Ventilation - tilluft finns i rum för daglig samvaro samt för sömn och vila	BBR 6:2521		Okulärt				
Ventilation – frånluft finns	BBR 6:2524		Okulärt				

7. Säkerhet vid användning

Kontrollpunkter	Kontrolleras mot		Typ av kontroll	Initialer kontrollant	Dokument	Resultat	Anmärkning	Kvitterat av BH
	<i>Krav</i>	<i>Handling</i>	<i>Metod</i>					
Elsäkerhet	BBR 8:8		Provning		Installations-intyg			

8. Energihushållning

Kontrollpunkter	Kontrolleras mot		Typ av kontroll	Initialer kontrollant	Dokument	Resultat	Anmärkning	Kvitterat av BH
	<i>Krav</i>	<i>Handling</i>	<i>Metod</i>					
Värmeisolering och tätsikt/ångspärr – material, tjocklek, utförande	BBR 9:11	U-värdesberäkning	Okulärt					

9. Varsamhet, skydd mot förvanskning

Kontrollpunkter	Kontrolleras mot		Typ av kontroll	Initialer kontrollant	Dokument	Resultat	Anmärkning	Kvitterat av BH
	<i>Krav</i>	<i>Handling</i>	<i>Metod</i>					
Atgårderna har utförts på ett varsamt sätt, dvs hänsyn har tagits till bebyggelseområdets särskilda historiska, kulturhistoriska, miljömässiga och konstnärliga värden.	PBL 2 kap 6 §		Okulärt					

10. Övrigt

Kontrollpunkter	Kontrolleras mot		Typ av kontroll	Initialer kontrollant	Dokument	Resultat	Anmärkning	Kvitterat av BH
	<i>Krav</i>	<i>Handling</i>	<i>Metod</i>					
Medgivande från granne om byggnaden är placerad närmare än 4,5 meter från	PBL 9 kap. 4 a §		Medgivande					

fasthetsgräns (skriftligt rekommenderas)									
Byggnaden är max 4 i meter nockhöjd	PBL 9 kap. 4 a §					Okulärt			
Byggnaden är placerad mer än 30 meter från mitten på järnvägsspår	PBL 9 kap. 4 a §					Okulärt			
Strandskyddsdispens finns om byggnaden placeras inom strandskyddsområde. Kontakta kommunens miljöenhet.	Miljöbalken	Strandskydds dispens				Okulärt			

Anmälningar till byggnadsnämnden

Typ av anmälan	Gjort den	Signatur	Kommentar
Begäran om slutbesked			

Byggherrens intygande

Byggherren intygar att:

- kontrollplanen och gällande bestämmelser och villkor för åtgärderna har följits samt att nödvändiga kontroller har utförts.
- alla krav som gäller för åtgärderna enligt lovet, kontrollplanen och ev kompletterande villkor är uppfyllda.

Ort	Datum	Signatur byggherre

Överenskommelse och AVTAL

ang. avstånd mellan byggnation av komplementerande byggnader mot gemensam gräns mellan fastigheterna 1:86 Soldattorpsvägen 3 och 1:123 Stenvägen 17 Ulmekärr i Tanums kommun. Avtalet är ett "spegelavtal" i betydelsen att på båda fastigheterna tillåts att byggnader uppförs på likvärdiga avstånd från den gemensamma gränsen.

Bakgrund: På fastigheten Tanum 1:86 har påbörjats och uppförts "Attefallshus" och "Friggebod" utan behöriga tillstånd från myndighet. Byggnation har utförts närmare än föreskrivet avstånd till fastighetsgräns. Överenskommelse om detta har ej skett med ägare till grannfastigheter. Byggnadskontoret i Tanums kommun godkänner byggnation under förutsättning att avtal i efterhand sluts mellan fastigheternas ägare. Ärendet handläggs under MBN 2016/1178-327 och handläggare är Kjell Björk. Telefonbekräftelse och bekräftelse via mail har skett 2016-08-01 av vik. Handl. Bygglovsinspektör Arne Berg om godkännande av rättighet för båda fastigheterna till byggnation på samma avstånd från den gemensamma gränsen genom överreskommet och undertecknat avtal mellan nuvarande ägare. Arne Berg bekräftar att avstånd mellan båda fastigheternas byggnader som överstiger 4 m. ej påverkas av gällande brandskyddsregler.

Brev med förklaring och begäran om avtal har kommit från Börre Nielsen, Ulmekärr 1:86, med brevet fanns också ritning och materialspec. av Attefallshus, byggtillstånd har nu i efterhand begärts. Situationsplan saknades dock så avståndet mellan bef. huskroppar och fastighetsgräns uppskattas till ca: 2,5 - 3,5 m.

Avtalet följer fastigheterna även efter ev. ägarbyte och är ej tidsbegränsat, Möjlighet ges för båda fastigheterna till byggnation på samma avstånd mot gemensam gräns enligt bekräftelse av Arne Berg. Avtalet medför också en överenskommelse om att hålla rent och snyggt mot gemensam gräns utan materialupplägg o.likn. Ovanstående avtal godkänns och undertecknas av fastigheternas ägare enligt nedan.

Avtalet undertecknas härmed för Ulmekärr 1:123's ägares räkning i överenskommelse med Arnold och Evy Helgesson genom Bo Helgesson.

Bo Helgesson, Dalslånged 2016-08-28

Avtalet undertecknas härmed av ägaren till Ulmekärr 1:86 Börre Nielsen

Börre Nielsen, Ekebol Solberget 2016-10-20

Undertecknade kopior av avtalet återsänds till respektive fastighetsägare.

Bo Helgesson Ekebol Solberget. 660 10 Dals Långed.

Kopia av avtal för bekräftelse och byggstartstillst. skickas till:

Tanums kommun 457 81 Tanumshede

Bygglovsavd. Handläggare Kjell Björk för ärende MBN 2016/1178-327

Tanums Kommun

2016 -11- 02

Dnr. MBN 2016/1178-327

MBN 2016/1272-333



2017-03-17

Dnr. 2016/R77-333

Anmälan om ej bygglovspliktig åtgärd

Fastighet och sökande



Obligatoriska uppgifter markeras med *

Fastighetsbeteckning *			
Ulmeåvä 1:86			
Fastighetens adress			
SOLDATTORPVN 3			
Fastighetens postnummer		Fastighetens ort	
457 72		GREBBESTAD, TANUM	
Förnamn *		Efternamn *	
BØRRE		NIELSEN	
Välj hur du vill bli kontaktad under handläggningens gång			
☒ E-post		☐ Brev	
Beslut kommer via brev			
Faktureringsadress (om annat än ovan)			
Organisationsnummer		Företagets projektnummer	

Fastighetsägare, förträttsinnehavare (om annan än ovan)

Byggherre, om annan än sökanden



Förnamn	Efternamn	Organisation-/Personnummer
Telefonnummer dagtid/mobil	E-post	

Kontaktperson, om annan än sökanden



Förnamn	Efternamn
Telefonnummer dagtid/mobil	E-post

Kontrollansvarig



☒ Byggherren söker godkännande för aktuellt projekt		
☐ Riksbehörig kontrollant är anmäld (anmälan sker på separat blankett)		
Förnamn	Efternamn	Telefonnummer dagtid/mobil



TANUMS KOMMUN

Signering/underskrift

☒ Sökanden	☐ Annan än sökanden
Om annan än sökanden e-signerar/skriver under e-tjänsten/blanketten, så krävs fullmakt från sökanden som beskriver vilka åtgärder den som e-signerar/skriver under har rätt att göra för sökanden.	

Anmälan avser

Rivning av

☐ Byggnad	☐ Del av byggnad	☐ Innehåller sådant farligt avfall som avses i PBL eller MB
----------------------------------	---	--

Byggnaden är inte komplementbyggnad eller ekonomibyggnad för jordbruk, skogsbruk eller annan liknande näring
Byggnaden är inte heller en tillbyggnad eller skärmtak som avses i 9kap 4 el 6§ plan- och bygglagen (2010:90)

Ändring av en byggnad

☐ Konstruktionen av byggnadens bärande delar berörs	☐ Byggnadens planlösning påverkas avsevärt
☐ Brandskyddet i byggnaden påverkas väsentligt	☐ Tillbyggnad av huvudbyggnad max 1 Skvm bruttoarea (attefallsåtgärd)
☐ Ändring av komplementbyggnad som innebär att den blir ett komplementbostadshus (attefallsåtgärd)	
☐ Tillbyggnad av max 2 takkupor som berör takstolarna (påverkas den bärande konstruktionen krävs bygglov) (attefallsåtgärd)	
☐ Inreda ytterligare en bostad i ett enbostadshus (attefallsåtgärd)	

Installation eller väsentlig Ändring av

☐ Hiss	☐ Eldstad	☐ Rökkanal
☐ Anläggning för VA i en byggnad eller inom en tomt		☐ Anordning för ventilation i byggnader

Underhåll av

☐ Byggnadsverk med särskilt bevarandevärde som omfattas av skyddsbestämmelser
--

Nybyggnad eller väsentlig Ändring av

☐ Vindkraftverk
--

Nybyggnad eller tillbyggnad som undantagits från krav på bygglov

☐ Bygglövsbefriad nybyggnad	☐ Bygglövsbefriad tillbyggnad
☐ Komplementbyggnad max 25 kvm (attefallsåtgärd)	
☒ Komplementbostadshus max 25 kvm (attefallsåtgärd)	

Bygglövsavdelningen

457 81 Tanumshede - Besöksadress: Storemyrsvägen 2, Tanumshede
Telefon 0525-180 00
www.tanum.se - kommun@tanum.se



2017 -03- 17

Dnr. 13W 2017/1272-333

Bifogade handlingar



Situationsplan, nybyggnadskarta, planritningar, fasadritningar och sektionsritningar - [Se gärna våra exempelritningar](#)

Teknisk beskrivning - Använd gärna vår blankett [Länk till blankett](#)

☒ Situationsplan	☐ Nybyggnadskarta (tomtkarta)	☒ Planritningar	☐ Rivningsplan
☐ Sektioner	☒ Teknisk beskrivning	☒ Fasadritningar	☐ Anmälan kontrollansvarig
☐ Kontrollplan	☐ Konstruktionsritningar	☐ Energiberäkning	☐ Konstruktionsberäkningar
☐ Annat			

Ritningar skall vara skalenliga i mätbar skala. Situationsplan/nybyggnadskarta ska minst vara i skala 1:500, övriga ritningar minst i skala 1:100

Bifogade filer



Övrigt

JAG PÅBÖRJAT BYGGNADEN I GOD TRO, DA JEG IKKE
VISTE AT DETTE MÅTTE SØGES OM. BEKLAGER DETTE.

Underskrift

Datum och ort SKI 15/2-2017	
Namnsteckning Børre Nielsen	Namnfortydligande BØRRE NIELSEN

Ovanstående personuppgifter kommer att behandlas enligt personuppgiftslagen (PUL)

Blanketten sänds till
Tanums Kommun
Bygglövsavdelningen
457 81 Tanumshede



Typ av byggnad

☐ Enbostadshus <i>i</i>	☐ Enbostadshus i grupp <i>i</i>	☐ Rad-, par-, kedjehus <i>i</i>	☐ Tvåbostadshus <i>i</i>
☐ Fritidshus <i>i</i>	☐ Flerbostadshus <i>i</i>	Antal berorda lägenheter	
☐ Garage/forråd	☐ Industri- och lagerbyggnad	☐ Studentbostadshus <i>i</i>	
☐ Hus för äldre eller funktionshindrade <i>i</i>	☐ Annat specialbostadshus <i>i</i> därav specialbostad		
☒ Annan byggnad eller anläggning, ange vilken ATTEFALLSHUS - GJESTEHUS			

Vatten och avlopp

Anslutning till	Kommunalt	Gemensamhetsanläggning	Enskild anläggning
Vatten 1/1A	☐	☐	☐
Avlopp 1/1A	☐	☐	☐
Dagvatten 1/1A	☐	☐	☐

Övriga uppgifter

Uppvärmningssätt EL - 2 STK PÄNELLVÄRME
Grundläggningssätt

Byggnadsarbetena avses att påbörjas *	Datum PÅBÖRJAT	Planerad byggtid	Antal månader FERDIG AUGUSTI 2017
---------------------------------------	-------------------	------------------	--------------------------------------

Information

PBF 6 kap 10§ Om anmälan är ofullständig, får byggnadsnämnden förelägga sökanden att avhjälpa bristerna inom en viss tid. Föreläggandet ska innehålla en upplysning om att anmälan kan komma att avvisas eller att arendet kan komma att avgöras i befintligt skick om föreläggandet inte följs. Om föreläggandet inte följs, får byggnadsnämnden avvisa anmälan eller avgöra arendet i befintligt skick.

Avgift debiteras enligt av kommunen fastställd taxa

2017 -03- 17

Tilgængelighet og bostadsutforming

Dnr. 1272-333

Kontrollpunkter	Kontrolleres mot		Typ av kontroll	Initialer kontrollant	Dokument	Resultat	Anmärkning	Kvitterad av BH
	Krav	Handling						
Dörrbredder på entreplan – Ytterdörr fritt mått >0,80 m, innerdörr fritt mått >0,76 m	BBR 3 : 143	Planritning	Mätning					
Hygienrom skal inte installeras	I / A							
Möblering skal inte hindre utrymme	BBR 3 : 146	Planritning	Mätning					

Bærførmåga, stadga og bestændighet

Kontrollpunkter	Kontrolleres mot		Typ av kontroll	Initialer kontrollant	Dokument	Resultat	Anmärkning	Kvitterad av BH
	Krav	Handling						
Takkonstruktion, dimensionering	EKS		Beräkning					
Takkonstruktion – material, utförande, upplag	EKS	Tirning	Okulärt					

Brandskydd

Kontrollpunkter	Kontrolleres mot		Typ av kontroll	Initialer kontrollant	Dokument	Resultat	Anmärkning	Kvitterad av BH
	Krav	Handling						
Brandvarnare finns uppsatt i både rum	BBR 5 : 2513		Okulärt					
Brannslukningsutstyr i stuga			Okulärt					
Tilgång till utrymningsväg	BBR 5 : 32		Okulärt					

Hygien , hæl̈sa och milj 

Kontrollpunkter	Kontrolleres mot		Typ av kontroll	Initialer kontrollant	Dokument	Resultat	Anmärkning	Kvitterad av BH
	Krav	Handling						
V�trum skal inte byggas	I / A							
Vatten och avlopp skal inte installeras	I / A							
Ventilation – tilluft finns i rum f�r daglig samvaro samt f�r s�mn och vila	BBR 6 : 2521	Okul�rt						
Ventilation – fr�nluft finnes	BBR 6 : 2524	Okul�rt						

2017 -03- 17

Dnr. MBN 2017/1272-333

Sækerhet vid användning

Kontrollpunkter	Kontrolleres mot		Typ av kontroll	Initialer kontrollant	Dokument	Resultat	Anmärkning	Kvitterad av BH
	Krav	Handling						
Elsækerhet	BBR 8 : 8		Provning		Installationsdokument, samasvarserkläring från el installatör			

Energihushållning

Kontrollpunkter	Kontrolleres mot		Typ av kontroll	Initialer kontrollant	Dokument	Resultat	Anmärkning	Kvitterad av BH
	Krav	Handling						
Värmelsolering och tätskikt / ångspärr – material, tjocklek, utförande	BBR 9 : 11	U – värdesberäkning	Okulärt					

Varsamhet, skydd mot förvanskning

Kontrollpunkter	Kontrolleres mot		Typ av kontroll	Initialer kontrollant	Dokument	Resultat	Anmärkning	Kvitterad av BH
	Krav	Handling						
Åtgärden har utförts på ett varsamt sätt för lokala värden	PBL 2 kap 6 §		Okulärt					

Varsamhet, skydd mot förvanskning

Kontrollpunkter	Kontrolleres mot		Typ av kontroll	Initialer kontrollant	Dokument	Resultat	Anmärkning	Kvitterad av BH
	Krav	Handling						
Åtgärden har utförts på ett varsamt sätt för lokala värden	PBL 2 kap 6 §		Okulärt					

Øvrigt

Kontrollpunkter	Kontrolleres mot		Typ av kontroll	Initialer kontrollant	Dokument	Resultat	Anmärkning	Kvitterad av BH
	Krav	Handling						
Medgivande från grannen om byggnaden er placert närmere enn 4,5 meter från fatighetsgræns.	PBL 9 kap 4 a §		Skriftlig medgivande					
Byggnaden er max 4 meter i nockhøj	PBL 9 kap 4 a §		Okulært					
Byggnaden er langt unna togspor.	PBL kap 4 a §		Okulært					

Anmælinger til byggnadsnæmden

Typ av anmælan	Genomført den	Signatur	Kommentar
Begæran om slutbesked			

Byggherrensintygande

Byggherren intyger att:

- Kontrollplanen og gællande bestmæmmelser och villkor før åtgærderna har føljs samt att nødvendiga kontroller har utførts.
- Alle krav som gæller for årtægderne enlig lovet, kontrollplanerne og ev kompletterande villkor er oppfyllda

Sted:

Dato:

Signatur byggherre:

2017 -03- 17

Kontrollplan vid enkelt ærende før byggherrens egenkontroll

Dnr. 115/2017/2-72-533

Denna kontrollplan förutsetter att deltagande entreprenører anvender egenkontroller før utførande

Åtgärden avser:

Fastighet :


Byggherre:

Kontrollplanen upprättad datum:

Kontrollpunkt	Kontrolleras mot	Hur	Kontrollant	Producerad handling	Signatur	Datum	Anmärkning
Dörr	Ritning	Mätning					
2 rom	Ritning	Mätning					
Fönster	Ritning	Mätning					
Romhøjd	Ritning	Mätning					
Utvendig mått taknock	Ritning	Mätning					
Takkonstruktion	Ritning	Beräkning					
Brandvarnare finns uppsatt i varje rom		Okulært					
Tilgang til rymningsvæg		Okulært					
Ventilation	Ritning	Okulært					
Elsikkerhet	Test	Samsvarserklæring från el installatør					
Værmeisolering	Ritning	Okulært					
Granner har akseptert av byggnaden er innanfor 4,5 meter	Signert dokumentasjon från granner	Dokumentasjon					


Kontrollpunktene er utførda enligt kontrollplanen. Intyges:

Slutbevis begærs hermed:

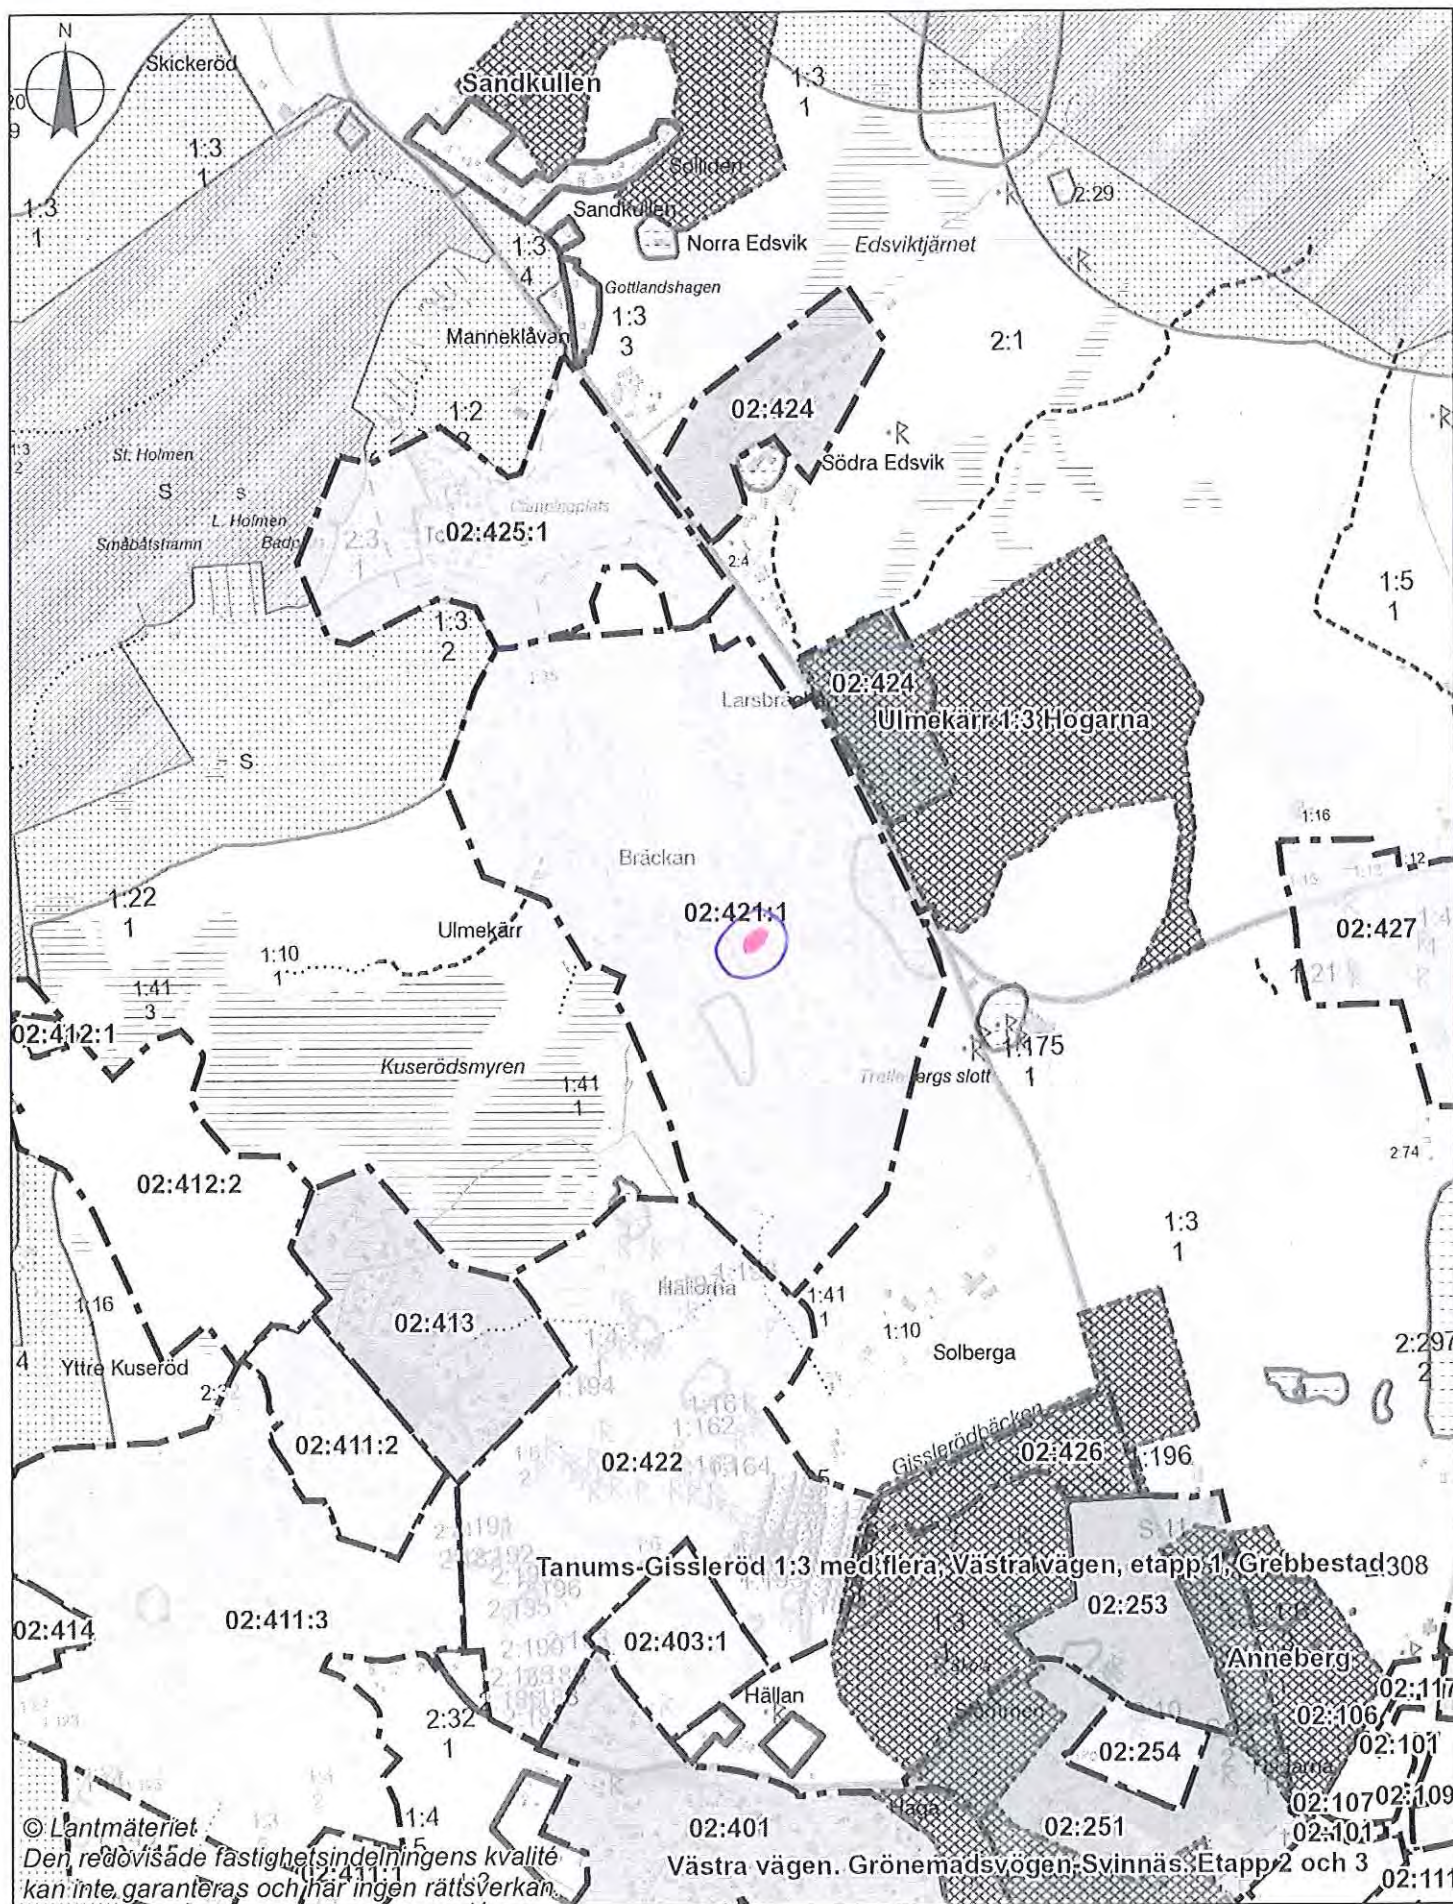

100 0 100 200 300 400 500 600 700 800 900 [m]

1:10 000

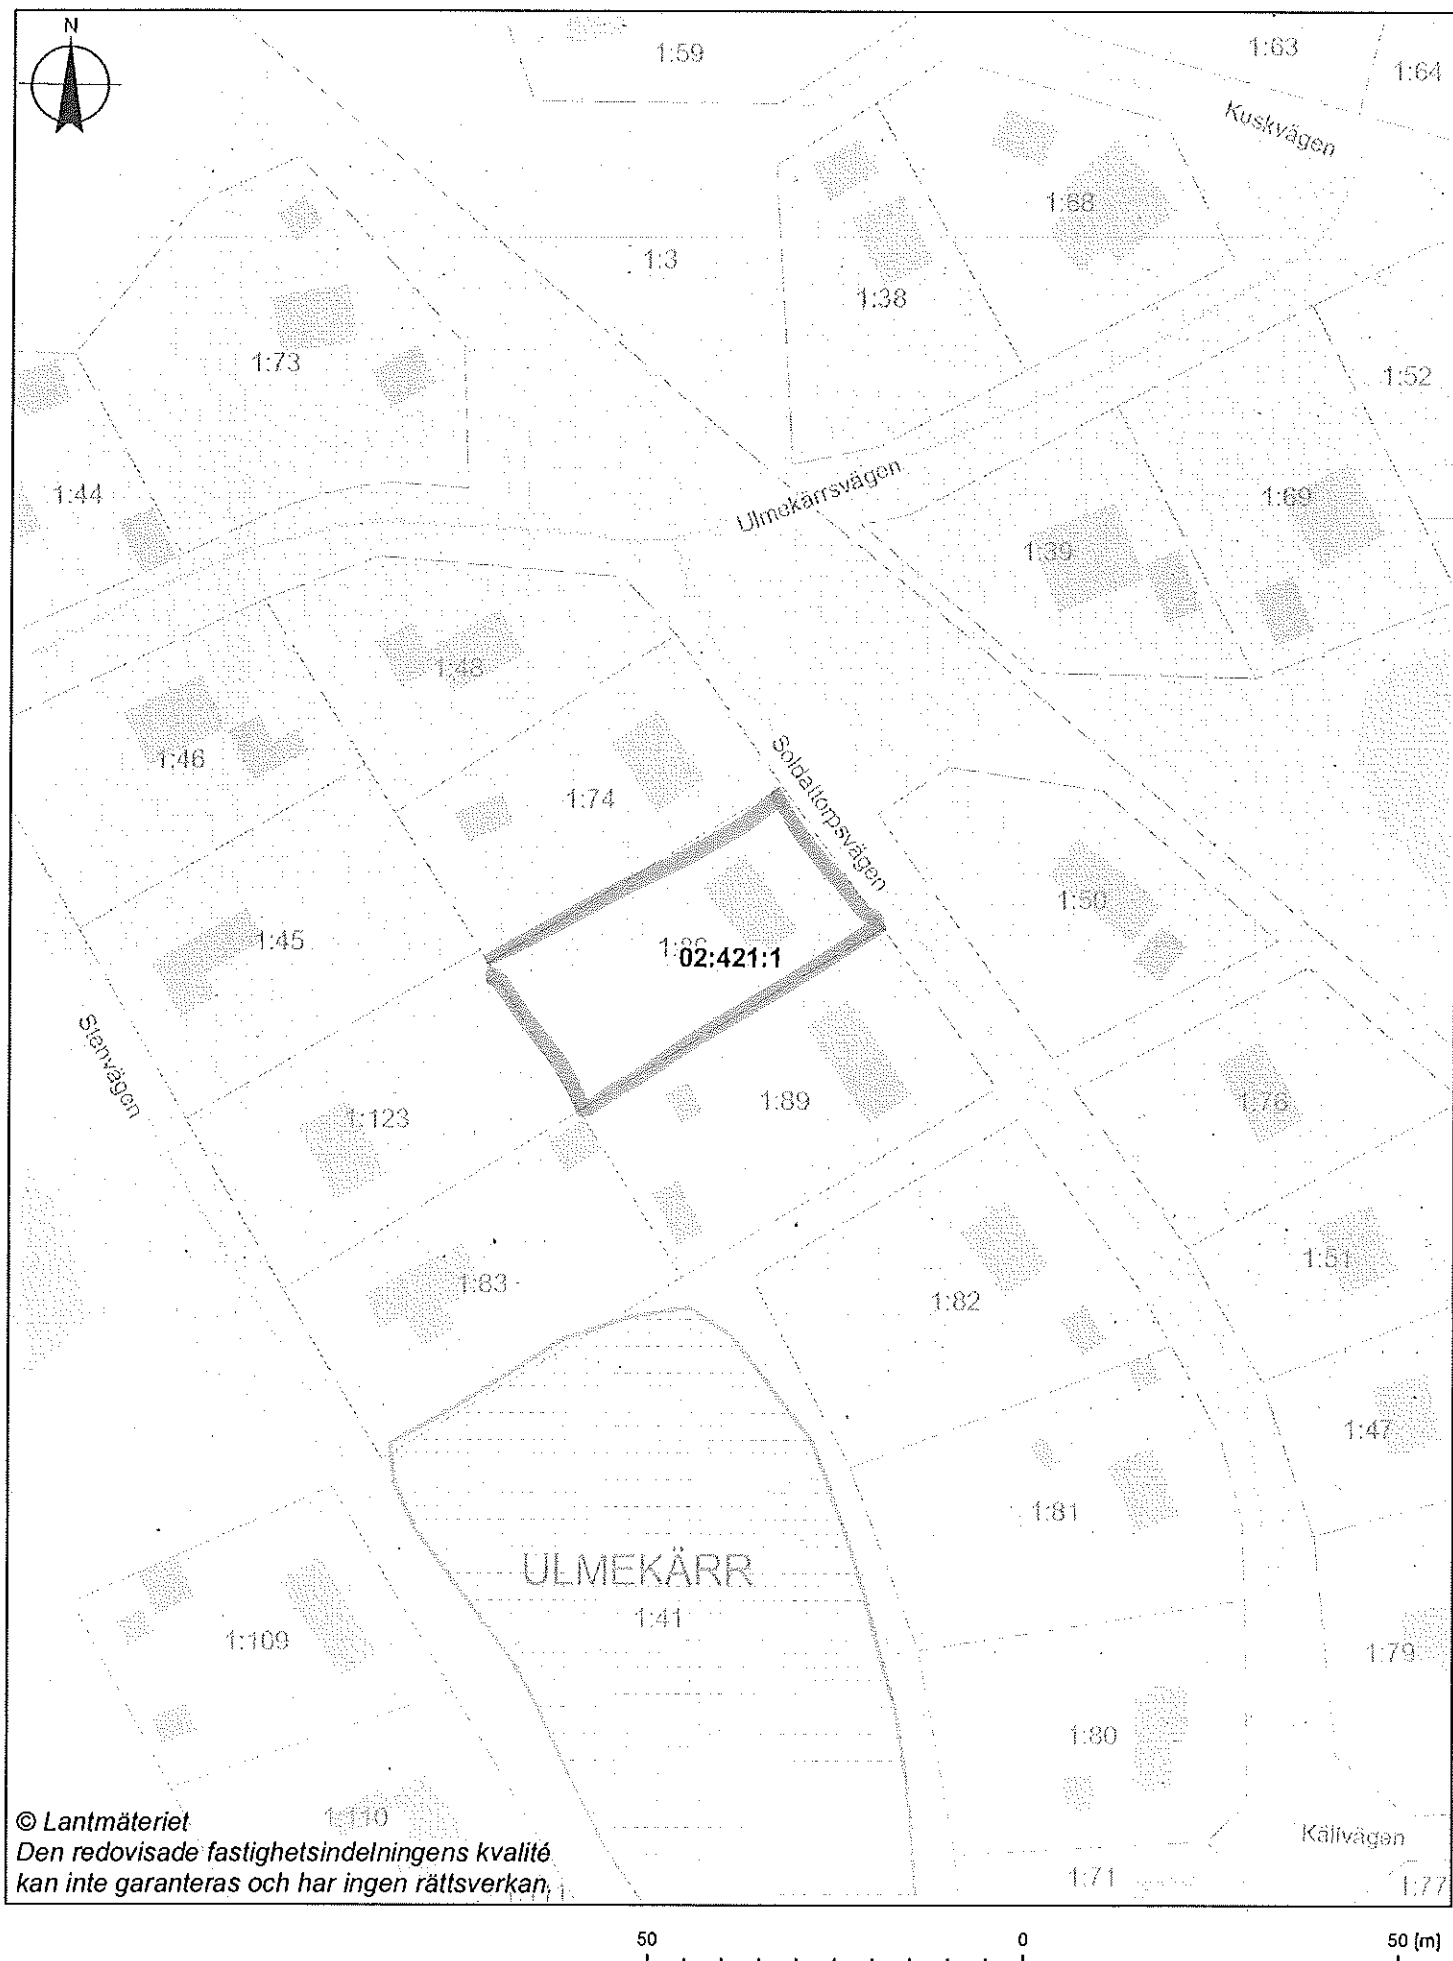

Förfrågningar som berör ärendet besvaras av handläggaren.

Behövs det kompletteringar i ärendet så tar handläggaren kontakt med dig.

En kopia av detta brev skickas till fastighetens ägare för kännedom om sökanden är annan än fastighetsägaren.

Med vänlig hälsning


TANUMS KOMMUN

Bygglovsavdelningen


--

Børre Nielsen


Privatmail

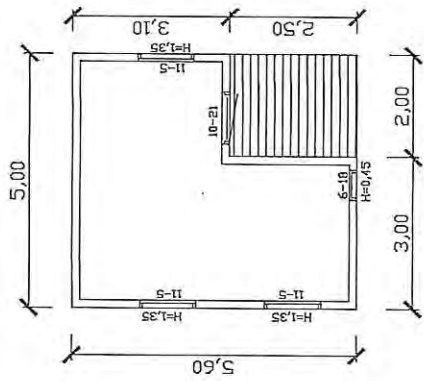

BOTTENPLAN
23 KVM

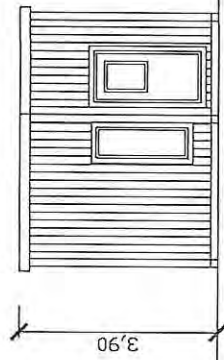


FASAD MOT SÖDER

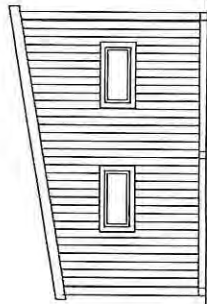

FASAD MOT VÄSTER

Dessa linjer måste redovisas för att vi ska kunna göra en utformning.

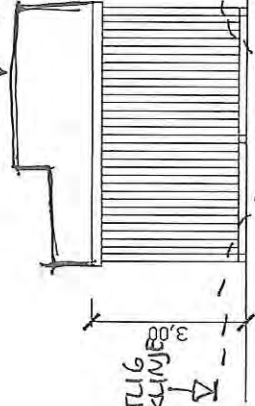

FASAD MOT NÖR




FASAD MOT ÖSTER

OM MARKNIVÅER
EJ FÖRÄNDRAS
SKRIV PÅ RITNING
ATT "NY MARKLINJE
ÄR LIKA BEFINTLIG
MARKLINJE" ELLER
LIKNADE


Ulmeårr 1186, Tanums Kommun
Nybyggnad av Attefallshus
Planer, fasader,
Borre Nielsen
Soldatvägen 3
Grebbestad
+4791576503

Ritn. nr 16-051	2016-07-21	Sk. 1100	Rit. R. Ingvarsson 0456-318 00
--------------------	------------	----------	-----------------------------------


Tanums Kommun
 2017-04-12
 Dnr: MBN 2016/1272-33

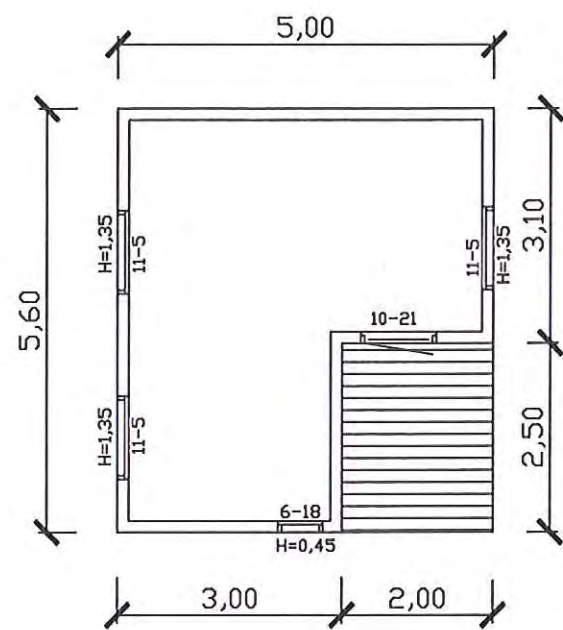


BOTTENPLAN
 23 KVM

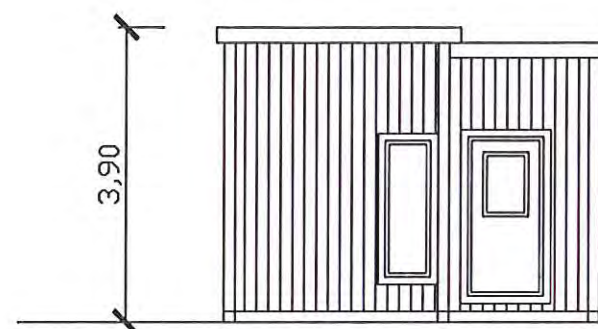


FASAD MOT SÖDER

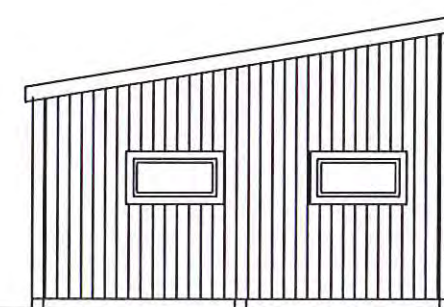

FASAD MOT VÄSTER

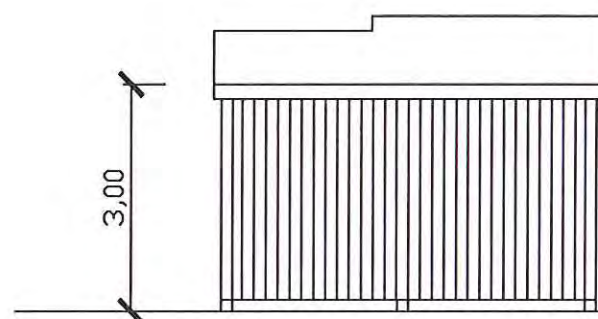

FASAD MOT NÖRR

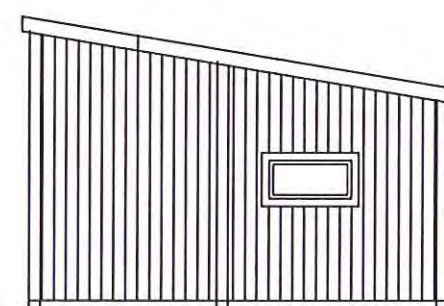


FASAD MOT ÖSTER

INGEN FÖRÄNDRING AV
 MARKNIVÅN SKALL UTFÖRAS!


REVD. 2017-04-12

Ulmekärr 1:86, Tanums Kommun
 Nybyggnad av Attefallshus
 Planer, fasader,
 Borre Nielsen
 Soldatvägen 3
 Grebbestad
 +4791576503

Ritn. nr 16-051	2016-07-21	Sk. 1:100	Rit. R. Ingvarsson 0456-318 00
--------------------	------------	-----------	-----------------------------------

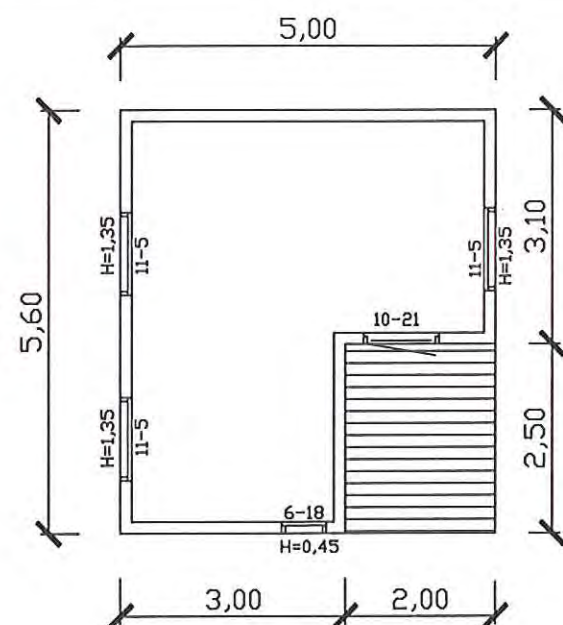

BOTTENPLAN
23 KVM

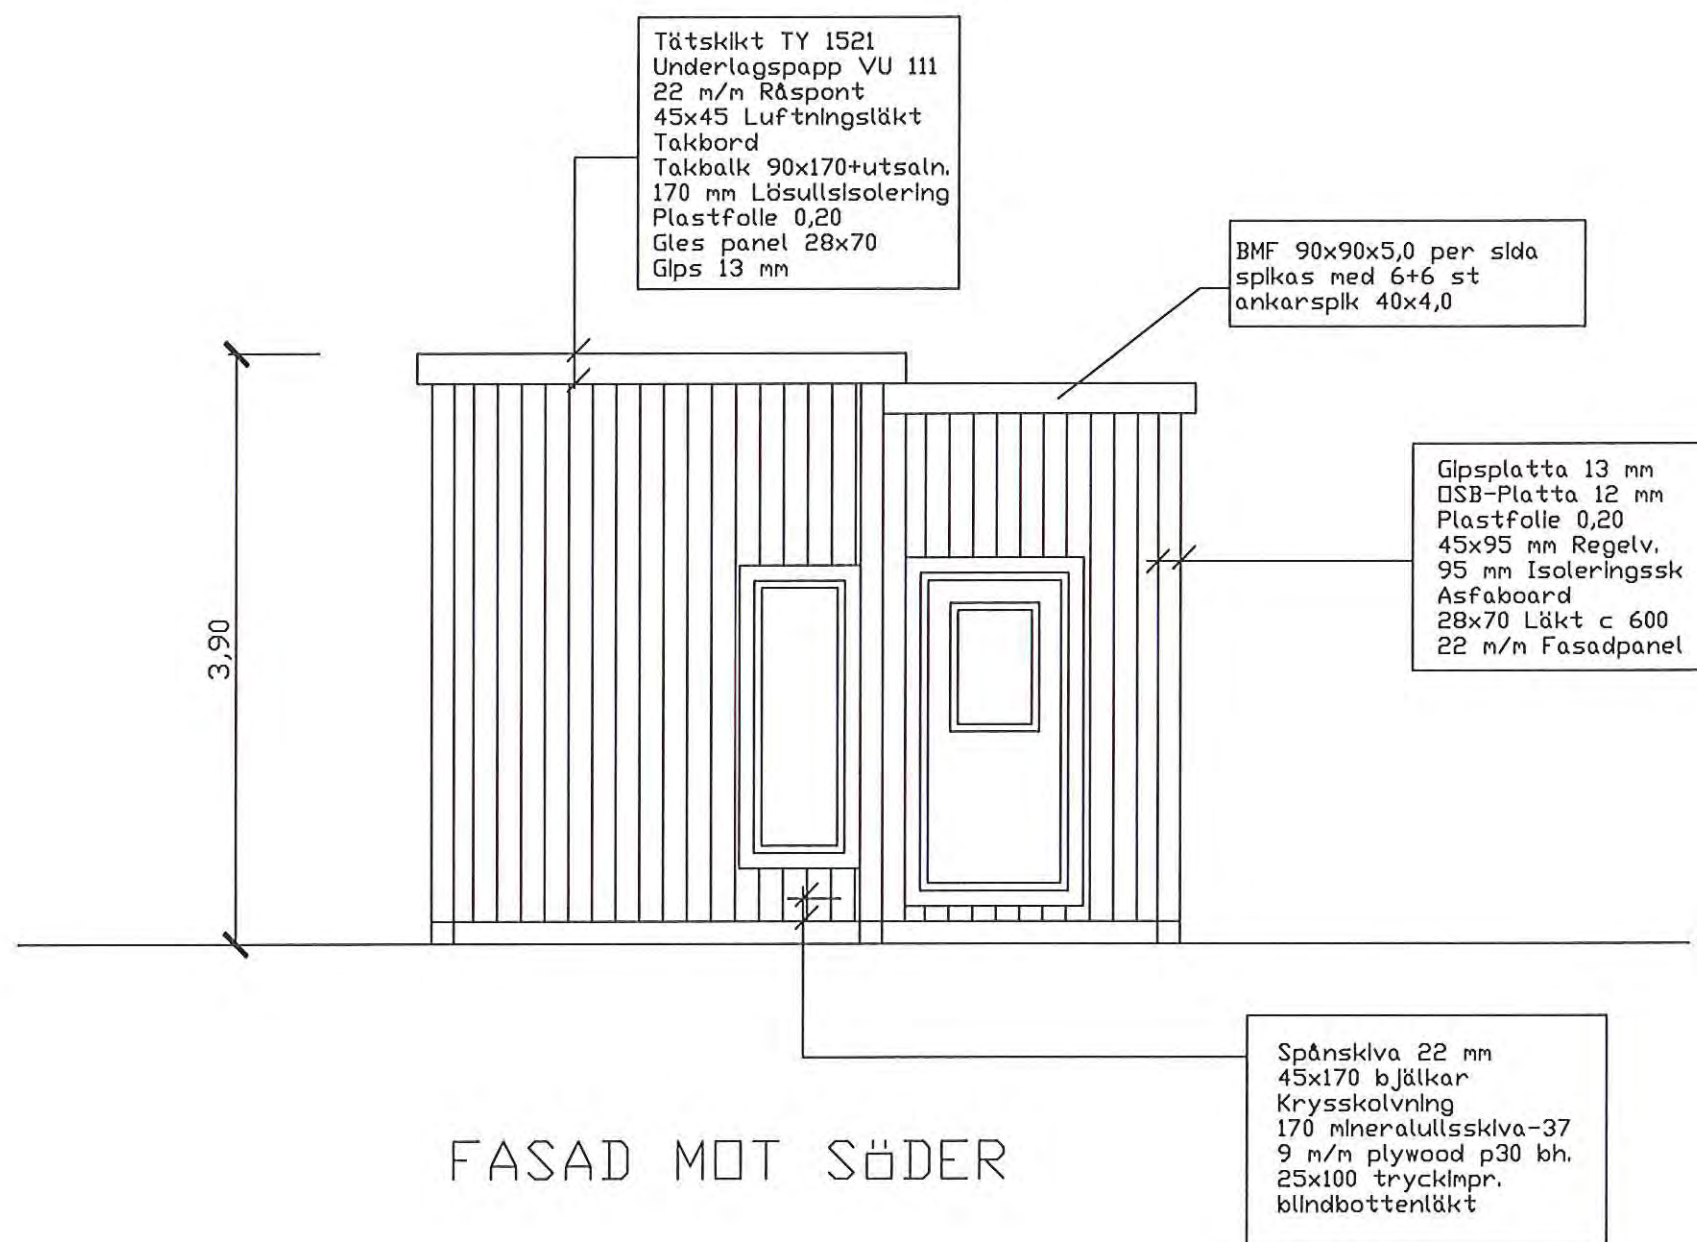

FASAD MOT SÖDER

Ulmekärr 186, Tanums Kommun
Nybyggnad av Attefallshus
Materialspecifikation
Borre Nielsen
Soldatvägen 3
Grekbestad
+4791576503


Bekreftelse

Vi har sett tekniske tegninger på Attefallshus som Børre Nielsen setter opp på Soldattorpsvn 3 ,
Ulmevær 1:86.

Vi aksepterer at han setter huset nærmere vår grense enn 4,5 meter og at han setter opp byggnaden.



Lars Karlsson

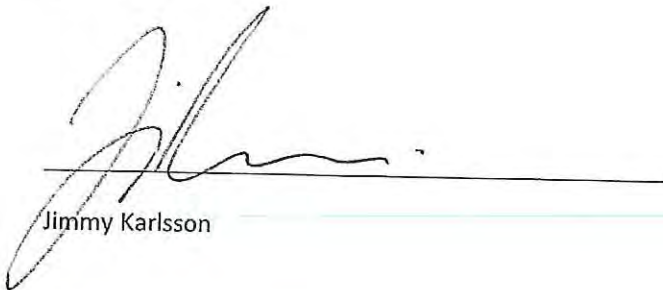

Jimmy Karlsson



Fredrik Karlsson

2017 -05- U 3

Dnr. MBN2016/1272-333

Bekreftelse

Jag har sett tekniske tegninger på Attefallshus som Børre Nielsen skal bygge på Soldattorpsvn 3 ,
Ulmevær 1:86.

Jag aksepterer at han setter opp byggnaden.

Ulla-Britt Carlsson
Ulla-Britt Carlsson SAXBERG

Lars Carlsson

LARS CARLSSON





TANUMS
KOMMUN

Tanums Kommun

2017-03-17

Dnr. 2016/R72-333

Anmälan om ej bygglovspliktig åtgärd

Obligatoriska uppgifter markeras med *

Fastighet och sökande



Fastighetsbeteckning *			
Ulmeåsen 1-86			
Fastighetens adress			
SOLDATTORPUN 3			
Fastighetens postnummer		Fastighetens ort	
457 72		GREBBESTAD, TANUM	
Förnamn *		Efternamn *	
BØRRE		NIELSEN	
Välj hur du vill bli kontaktad under handläggningens gång		☒ E-post	☐ Brev
Beslut kommer via brev			
Faktureringsadress (om annat än ovan)			
Organisationsnummer		Företagets projektnummer	

Fastighetsägare, tomträttsinnehavare (om annan än ovan)

Byggherre, om annan än sökanden



Förnamn	Efternamn	Organisation-/Personnummer
Telefonnummer dagtid/mobil	E-post	

Kontaktperson, om annan än sökanden



Förnamn	Efternamn
Telefonnummer dagtid/mobil	E-post

Kontrollansvarig



☒ Byggherren söker godkännande för aktuellt projekt		
☐ Riktsbehörig kontrollant är anmäld (anmälan sker på separat blankett)		
Förnamn	Efternamn	Telefonnummer dagtid/mobil

Bygglovsavdelningen

457 81 Tanumshede - Besöksadress: Storemyrsvägen 2, Tanumshede
Telefon 0525-180 00
www.tanum.se - kommun@tanum.se



Signering/underskrift

☒ Sökanden	☐ Annan än sökanden
Om annan än sökanden e-signerar/skriver under e-tjänsten/blanketten, så krävs fullmakt från sökanden som beskriver vilka åtgärder den som e-signerar/skriver under har rätt att göra för sökanden.	

Anmälan avser

Rivning av

☐ Byggnad	☐ Del av byggnad	☐ Innehåller sådant farligt avfall som avses i PBL eller MB
----------------------------------	---	--

Byggnaden är inte komplementbyggnad eller ekonomibyggnad för jordbruk, skogsbruk eller annan liknande näring
Byggnaden är inte heller en tillbyggnad eller skärmtak som avses i 9kap 4 el 6§ plan- och bygglagen (2010:90)

Ändring av en byggnad

☐ Konstruktionen av byggnadens bärande delar berörs	☐ Byggnadens planlösning påverkas avsevärt
☐ Brandskyddet i byggnaden påverkas väsentligt	☐ Tillbyggnad av huvudbyggnad max 15kvm bruttoarea (attefallsåtgärd)
☐ Ändring av komplementbyggnad som innebär att den blir ett komplementbostadshus (attefallsåtgärd)	
☐ Tillbyggnad av max 2 takkupor som berör takstolarna (påverkas den bärande konstruktionen krävs bygglov) (attefallsåtgärd)	
☐ Inreda ytterligare en bostad i ett enbostadshus (attefallsåtgärd)	

Installation eller väsentlig ändring av

☐ Hiss	☐ Eldstad	☐ Rökkanal
☐ Anläggning för VA i en byggnad eller inom en tomt		☐ Anordning för ventilation i byggnader

Underhåll av

☐ Byggnadsverk med särskilt bevarandevärde som omfattas av skyddsbestämmelser
--

Nybyggnad eller väsentlig ändring av

☐ Vindkraftverk
--

Nybyggnad eller tillbyggnad som undantagits från krav på bygglov

☐ Bygglövsbefriad nybyggnad	☐ Bygglövsbefriad tillbyggnad
☒ Komplementbyggnad max 25 kvm (attefallsåtgärd) <i>Ändrat enligt meddelande 2017-03-28 /stt</i>	
☒ Komplementbostadshus max 25 kvm (attefallsåtgärd)	

Bygglövsavdelningen



Typ av byggnad

☐ Enbostadshus <i>i</i>	☐ Enbostadshus i grupp <i>i</i>	☐ Rad-, par-, kedjehus <i>i</i>	☐ Tvåbostadshus <i>i</i>
☐ Fritidshus <i>i</i>	☐ Flerbostadshus <i>i</i>	Antal berörda lägenheter	
☐ Garage/förråd	☐ Industri- och lagerbyggnad	☐ Studentbostadshus <i>i</i>	
☐ Hus för äldre eller funktionshindrade <i>i</i>	☐ Annat specialbostadshus <i>i</i>	därav specialbostad	
☒ Annan byggnad eller anläggning, ange vilken ÄTTEFALLSHUS - GJESTEHUS			

Vatten och avlopp

Anslutning till	Kommunalt	Gemensamhetsanläggning	Enskild anläggning
Vatten 1/1A	☐	☐	☐
Avlopp 1/1A	☐	☐	☐
Dagvatten 1/1A	☐	☐	☐

Övriga uppgifter

Uppvärmningssätt EL - 2 STK PANELVÄRME
Grundläggningssätt

Byggnadsarbetena avses att påbörjas *	Datum PÅBÖRJAT	Planerad byggtid	Antal månader FERDIG AUGUSTI 2017
---------------------------------------	--------------------------	------------------	---

Information

PBF 6 kap 10§ Om anmälan är ofullständig, får byggnadsnämnden förelägga sökanden att avhjälpa bristerna inom en viss tid. Föreläggandet ska innehålla en upplysning om att anmälan kan komma att avvisas eller att ärendet kan komma att avgöras i befintligt skick om föreläggandet inte följs.
Om föreläggandet inte följs, får byggnadsnämnden avvisa anmälan eller avgöra ärendet i befintligt skick.

Avgift debiteras enligt av kommunen fastställd taxa



TANUMS
KOMMUN

Tanums Kommun

2017-03-17

Dnr. 13W 2017/1272-333

Bifogade handlingar



Situationsplan, nybyggnadskarta, planritningar, fasadritningar och sektionsritningar - [Se gärna våra exempelritningar](#)

Teknisk beskrivning - Använd gärna vår blankett [Länk till blankett](#)

☒ Situationsplan	☐ Nybyggnadskarta (tomtkarta)	☒ Planritningar	☐ Rivningsplan
☐ Sektioner	☒ Teknisk beskrivning	☒ Fasadritningar	☐ Anmälan kontrollansvarig
☐ Kontrollplan	☐ Konstruktionsritningar	☐ Energiberäkning	☐ Konstruktionsberäkningar
☐ Annat			

Ritningar skall vara skalenliga i mätbar skala. Situationsplan/nybyggnadskarta ska minst vara i skala 1:500, övriga ritningar minst i skala 1:100

Bifogade filer



Övrigt

JAG PÅBÖRJAT BYGGNADEN I GOD TRO, DA JEG IKKE
VISSTE AT DETTE MÅTTE SØGES OM. BEKLÆGER DETTE.

Underskrift

Datum och ort SKI 15/2-2017	
Namnteckning <i>Børre Nielsen</i>	Namnförtydligande BØRRE NIELSEN

Ovanstående personuppgifter kommer att behandlas enligt personuppgiftslagen (PUL)


Blanketten sänds till
Tanums Kommun
Bygglövsavdelningen
457 81 Tanumshede

Bygglövsavdelningen

457 81 Tanumshede - Besöksadress: Storemyrsvägen 2, Tanumshede

Telefon 0525-180 00


www.tanum.se - kommun@tanum.se

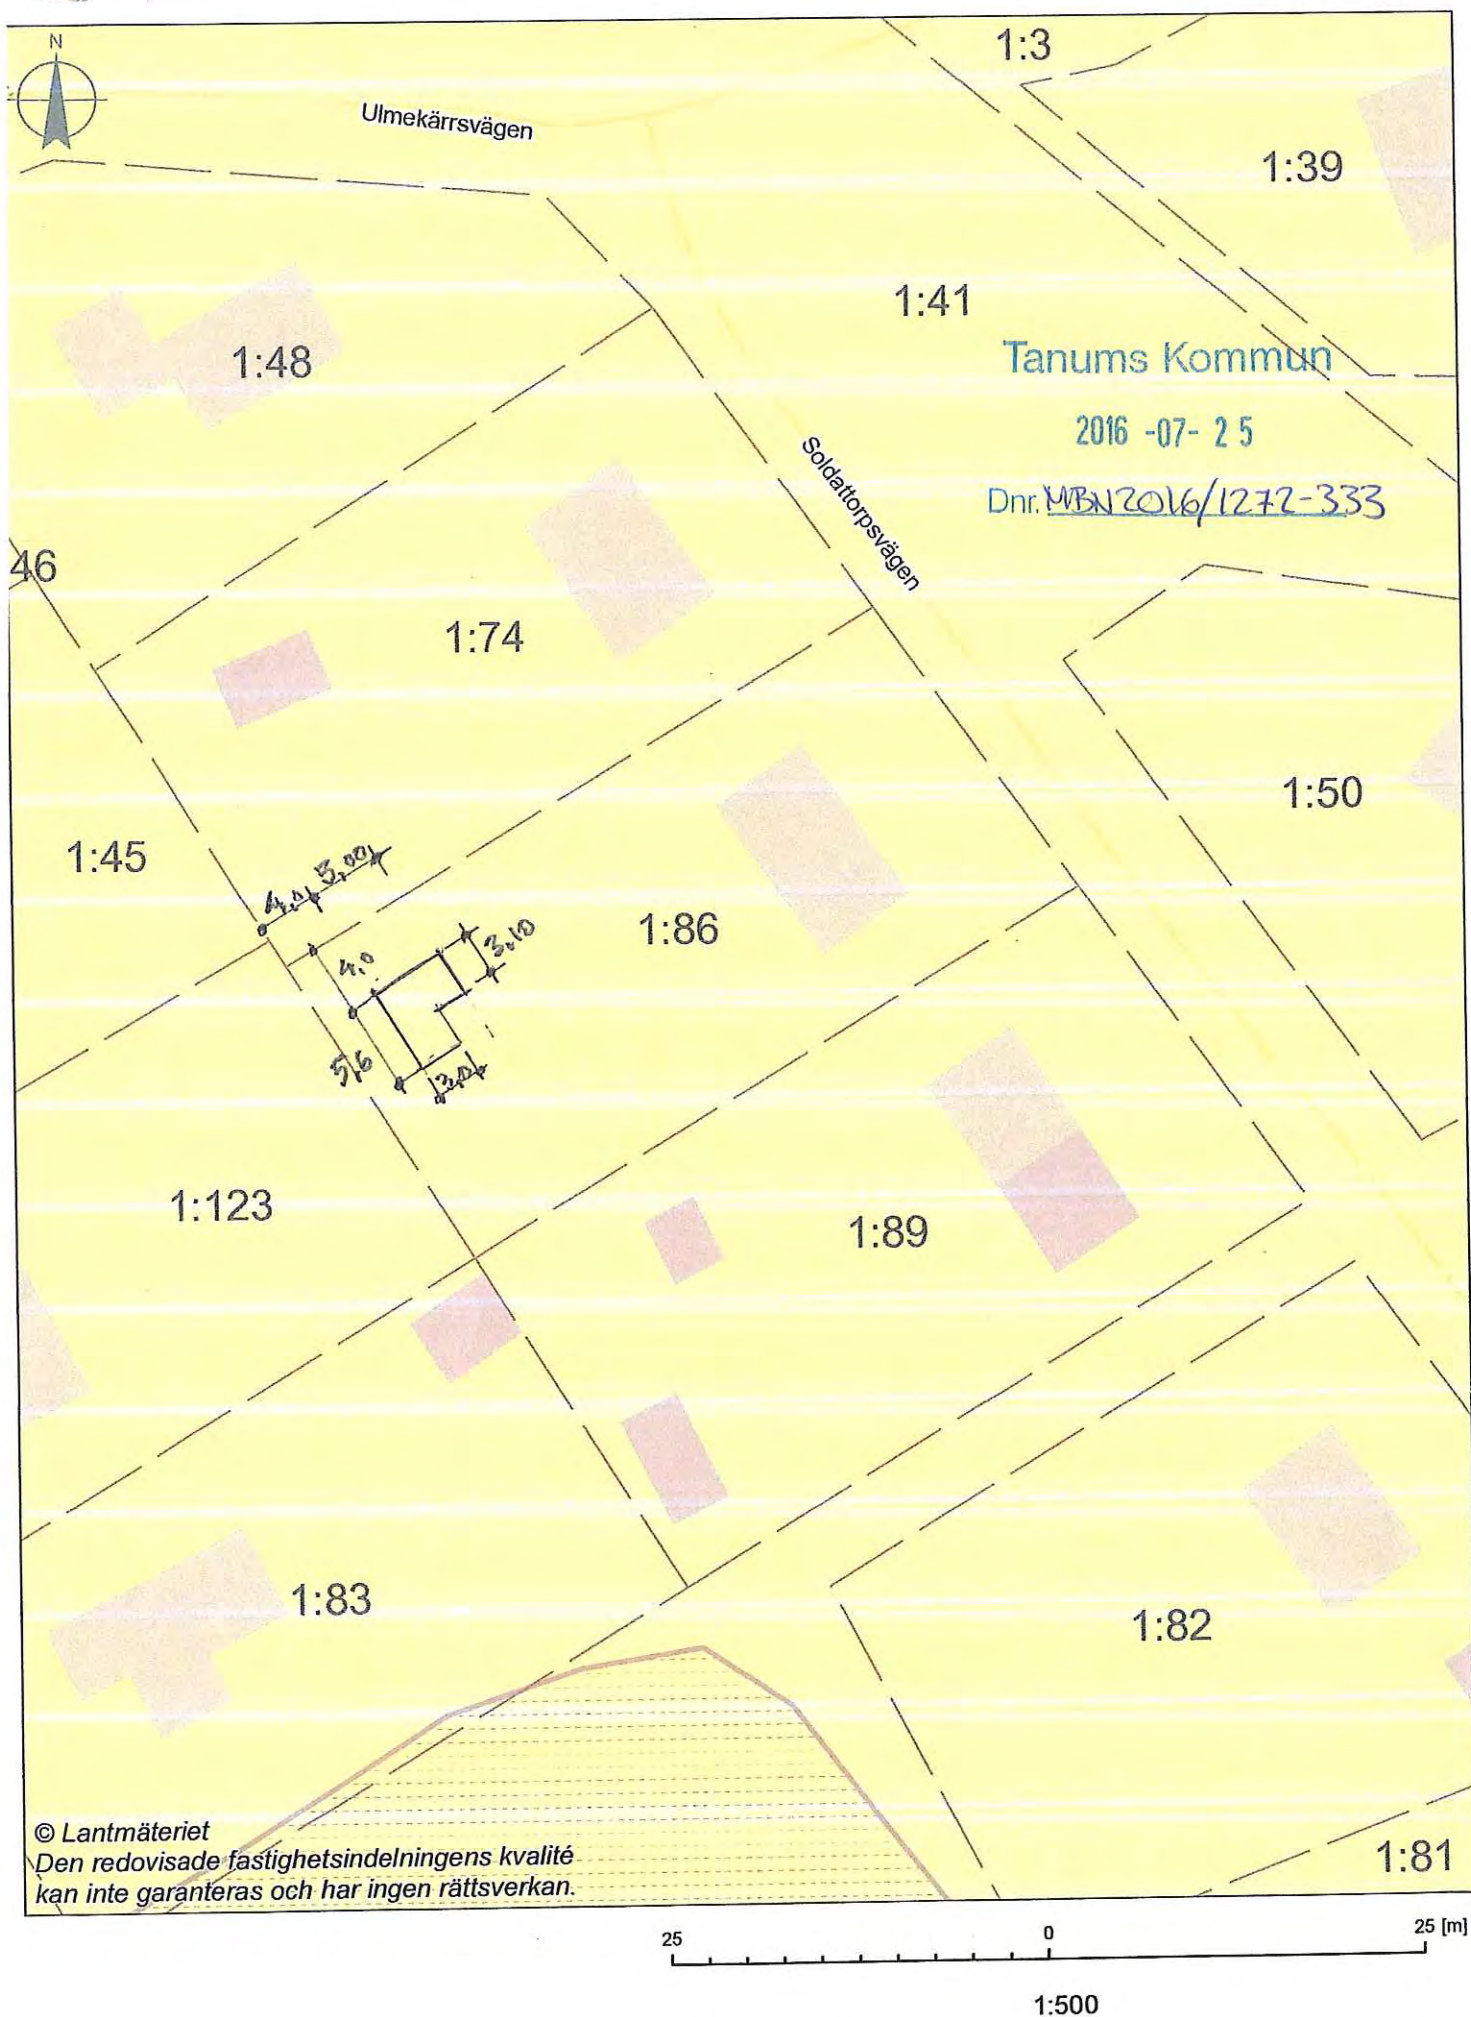


Tanums Kommun

2017-04-12


Dnr. MBN 2016/1272-33

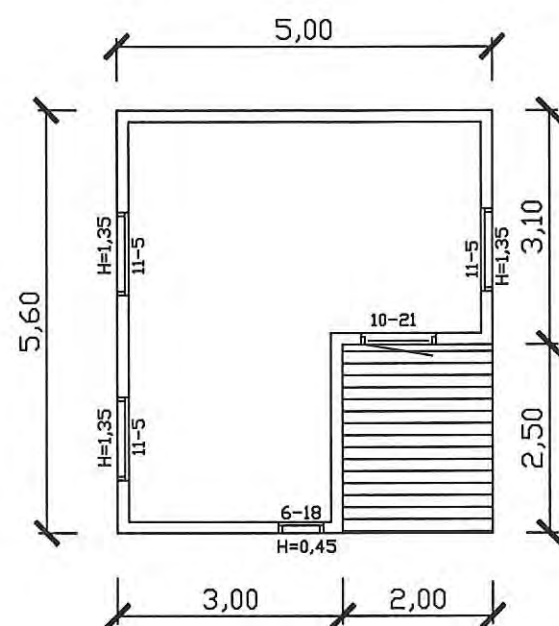


BOTTENPLAN
23 KVM

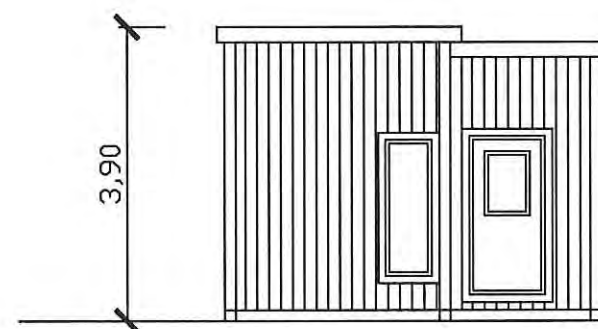


FASAD MOT SÖDER

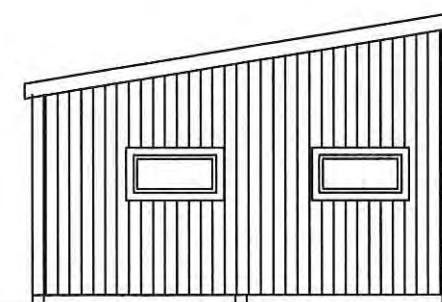

FASAD MOT VÄSTER

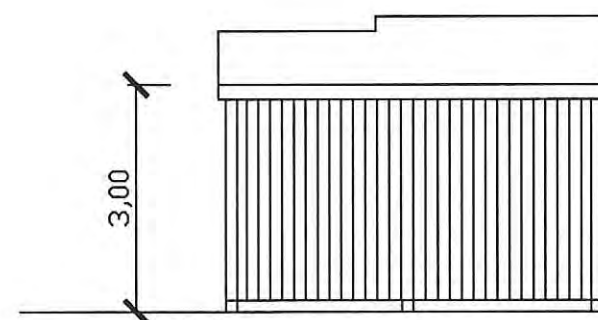

FASAD MOT NORR

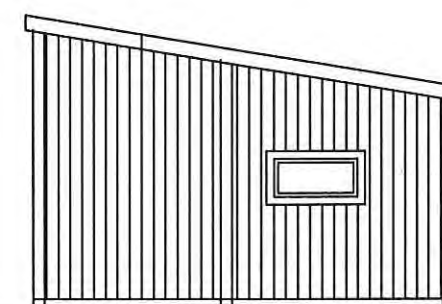

FASAD MOT ÖSTER

INGEN FÖRÄNDRING AV
MARKNIVÅN SKALL UTFÖRAS!

REVD. 2017-04-12

Ulmekärr 1:86, Tanums Kommun
Nybyggnad av Attefallshus
Planer, fasader,
Borre Nielsen
Soldatvägen 3
Grebbeåstad
+4791576503

Ritn. nr 16-051	2016-07-21	Sk. 1:100	Rit. R. Ingvarsson 0456-318 00
--------------------	------------	-----------	-----------------------------------

Byggherre

Börre Nielsen

Birkelunden 5
NO-1400 Ski, Norge

Beslut S1307/17

MBN 2016/1272-333

Anmälan om nybyggnad av komplementbyggnad (Attefall, 9 kap 4a § PBL) på fastigheten Ulmekärr 1:86

Bygglövs-
Tekniskt samråd

Krävs ej enligt plan- och bygglagen 9 kap. 4a §
2017-09-25


Beslut

Startbesked lämnas.

Kontrollplan upprättad av byggherren antages.

Villkor och upplysningar

- Efter avslutad byggnation skall byggherren göra anmälningar och lämna in handlingar enligt beslutad kontrollplan, tillsammans med begäran om slutbesked.
- Vid eventuell sprängning ska sprängplan och sprängjournal upprättas samt kontakt tas med berörd myndighet.
- Byggnadsverket får ej tas i bruk innan slutbesked har lämnats om inte miljö- och byggnadsnämnden beslutar annat.
- Kontrollplanen anger byggherrens åtagande enligt plan- och bygglagen 10 kap. 5-8 §§ och SFS 1994:852.
- Beslutet om startbesked upphör att gälla två år efter det att beslut lämnats.

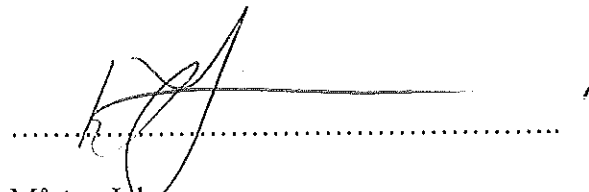

Mårten Johansson
Byggnadsinspektör

Avgift: 8 632 kronor
(i enlighet med taxa fastställd av kommunfullmäktige)

Faktura skickas separat.

Utdragsbestyrkande:





2017-03-17

Dnr. 122 2016/1272-333

Anmälan om ej bygglovspliktig åtgärd

Obligatoriska uppgifter markeras med *

Fastighet och sökande



Fastighetsbeteckning *		
Ulmeåder 1:86		
Fastighetens adress		
SOLDATTORPVN 3		
Fastighetens postnummer	Fastighetens ort	
457 72	GREBBESTAD, TANUM	
Förnamn *	Efternamn *	
BØRRE	NIELSEN	

Valj hur du vill bli kontaktad under handläggningens gång		☒ E-post	☐ Brev	Beslut kommer via brev
Faktureringsadress (om annan än ovan)				
Organisationsnummer		Företagets projektnummer		

Fastighetsägare, tomträttsinnehavare (om annan än ovan)

Byggherre, om annan än sökanden



Förnamn	Efternamn	Organisation-/Personnummer
Telefonnummer dagtid/mobil	E-post	

Kontaktperson, om annan än sökanden



Förnamn	Efternamn
Telefonnummer dagtid/mobil	E-post

Kontrollansvarig



☒ Byggherren söker godkännande för aktuellt projekt		
☐ Riksbehörig kontrollant är anmäld (anmälan sker på separat blankett)		
Förnamn	Efternamn	Telefonnummer dagtid/mobil



Signering/underskrift

☒ Sökanden	☐ Annan än sökanden
Om annan än sökanden e-signerar/skriver under e-tjänsten/blanketten, så krävs fullmakt från sökanden som beskriver vilka åtgärder den som e-signerar/skriver under har rätt att göra för sökanden.	

Anmälan avser

Rivning av

☐ Byggnad	☐ Del av byggnad	☐ Innehåller sådant farligt avfall som avses i PBL eller MB
----------------------------------	---	--

Byggnaden är inte komplementbyggnad eller ekonomibyggnad för jordbruk, skogsbruk eller annan liknande näring
Byggnaden är inte heller en tillbyggnad eller skärmtak som avses i 9 kap 4 el 6 § plan- och bygglagen (2010:90)

Ändring av en byggnad

☐ Konstruktionen av byggnadens bärande delar berörs	☐ Byggnadens planlösning påverkas avsevärt
☐ Brandskyddet i byggnaden påverkas väsentligt	☐ Tillbyggnad av huvudbyggnad max 1 Skvm bruttoarea (attefallsåtgärd)
☐ Ändring av komplementbyggnad som innebär att den blir ett komplementbostadshus (attefallsåtgärd)	
☐ Tillbyggnad av max 2 takkupor som berör takstolarna (påverkas den bärande konstruktionen krävs bygglov) (attefallsåtgärd)	
☐ Inreda ytterligare en bostad i ett enbostadshus (attefallsåtgärd)	

Installation eller väsentlig Ändring av

☐ Hiss	☐ Eldstad	☐ Rökkanal
☐ Anläggning för VA i en byggnad eller inom en tomt		☐ Anordning för ventilation i byggnader

Underhåll av

☐ Byggnadsverk med särskilt bevarandevärde som omfattas av skyddsbestämmelser
--

Nybyggnad eller väsentlig Ändring av

☐ Vindkraftverk
--

Nybyggnad eller tillbyggnad som undantagits från krav på bygglov

☐ Bygglövsbefriad nybyggnad	☐ Bygglövsbefriad tillbyggnad
☒ Komplementbyggnad max 25 kvm (attefallsåtgärd) <i>Ändrat enligt meddelande 2017-03-28 /stt</i>	
☒ Komplementbostadshus max 25 kvm (attefallsåtgärd)	

Bygglövsavdelningen



Typ av byggnad

☐ Enbostadshus i	☐ Enbostadshus i grupp i	☐ Rad-, par-, kedjehus i	☐ Tvåbostadshus i
☐ Fritidshus i	☐ Flerbostadshus i	Antal berörda lägenheter	
☐ Garage/förråd	☐ Industri- och lagerbyggnad	☐ Studentbostadshus i	
☐ Hus för äldre eller funktionshindrade i	☐ Annat specialbostadshus i	därav specialbostad	
☒ Annan byggnad eller anläggning, ange vilken ATTIEFÄLLNINGS - GJESTEHUS			

Vatten och avlopp

Anslutning till	Kommunalt	Gemensamhetsanläggning	Enskild anläggning
Vatten 1/A	☐	☐	☐
Avlopp 1/A	☐	☐	☐
Dagvatten 1/A	☐	☐	☐

Övriga uppgifter

Uppvärmningssätt EL - 2 STK PÄNELLVÄRME
Grundläggningssätt

Byggnadsarbetena avses att påbörjas *	Datum PÅBÖRJAT	Planerad byggtid	Antal månader FÄRDIG AUGUSTI 2017
---------------------------------------	--------------------------	------------------	---

Information

PRF 6 kap 10§ Om anmälan är ofullständig, får byggnadsnämnden förelägga sökanden att avhjälpa bristerna inom en viss tid. Föreläggandet ska innehålla en upplysning om att anmälan kan komma att avvisas eller att arendet kan komma att avgöras i befintligt skick om föreläggandet inte följs.

Om föreläggandet inte följs, får byggnadsnämnden avvisa anmälan eller avgöra arendet i befintligt skick.

Avgift debiteras enligt av kommunen fastställd taxa



2017-03-17

Dnr. 1307/2017-333

Bifogade handlingar



Situationsplan, nybyggnadskarta, planritningar, fasadritningar och sektionsritningar – Se gärna våra exempelritningar

Teknisk beskrivning – Använd gärna vår blankett [Länk till blankett](#)

☒ Situationsplan	☐ Nybyggnadskarta (tomtkarta)	☒ Planritningar	☐ Rivningsplan
☐ Sektioner	☒ Teknisk beskrivning	☒ Fasadritningar	☐ Anmälan kontrollansvarig
☐ Kontrollplan	☐ Konstruktionsritningar	☐ Energifberäkning	☐ Konstruktionsberäkningar
☐ Annat			

Ritningar skall vara skalnlaga i mätbar skala. Situationsplan/nybyggnadskarta ska minst vara i skala 1:500, övriga ritningar minst i skala 1:100

Bifogade filer



Övrigt

JAG PÅBÖRJAT BYGGNADEN I GOD TRO, DA JEG IKKE
VISTE AT DETTE MÅTTE SØGES OM. BEKLAGER DETTE.


Underskrift

Datum och ort SKI 15/2-2017	
Namn/teckning Børre Nielsen	Namn/förtydligande BØRRE NIELSEN

Ovanstående personuppgifter kommer att behandlas enligt personuppgiftslagen (PUL)

Blanketten sänds till
Tanums Kommun
Bygglövsavdelningen
457 81 Tanumshede

Avgift 8.632:-
Startbesked lämnas enligt delegationsbeslut 51307/17

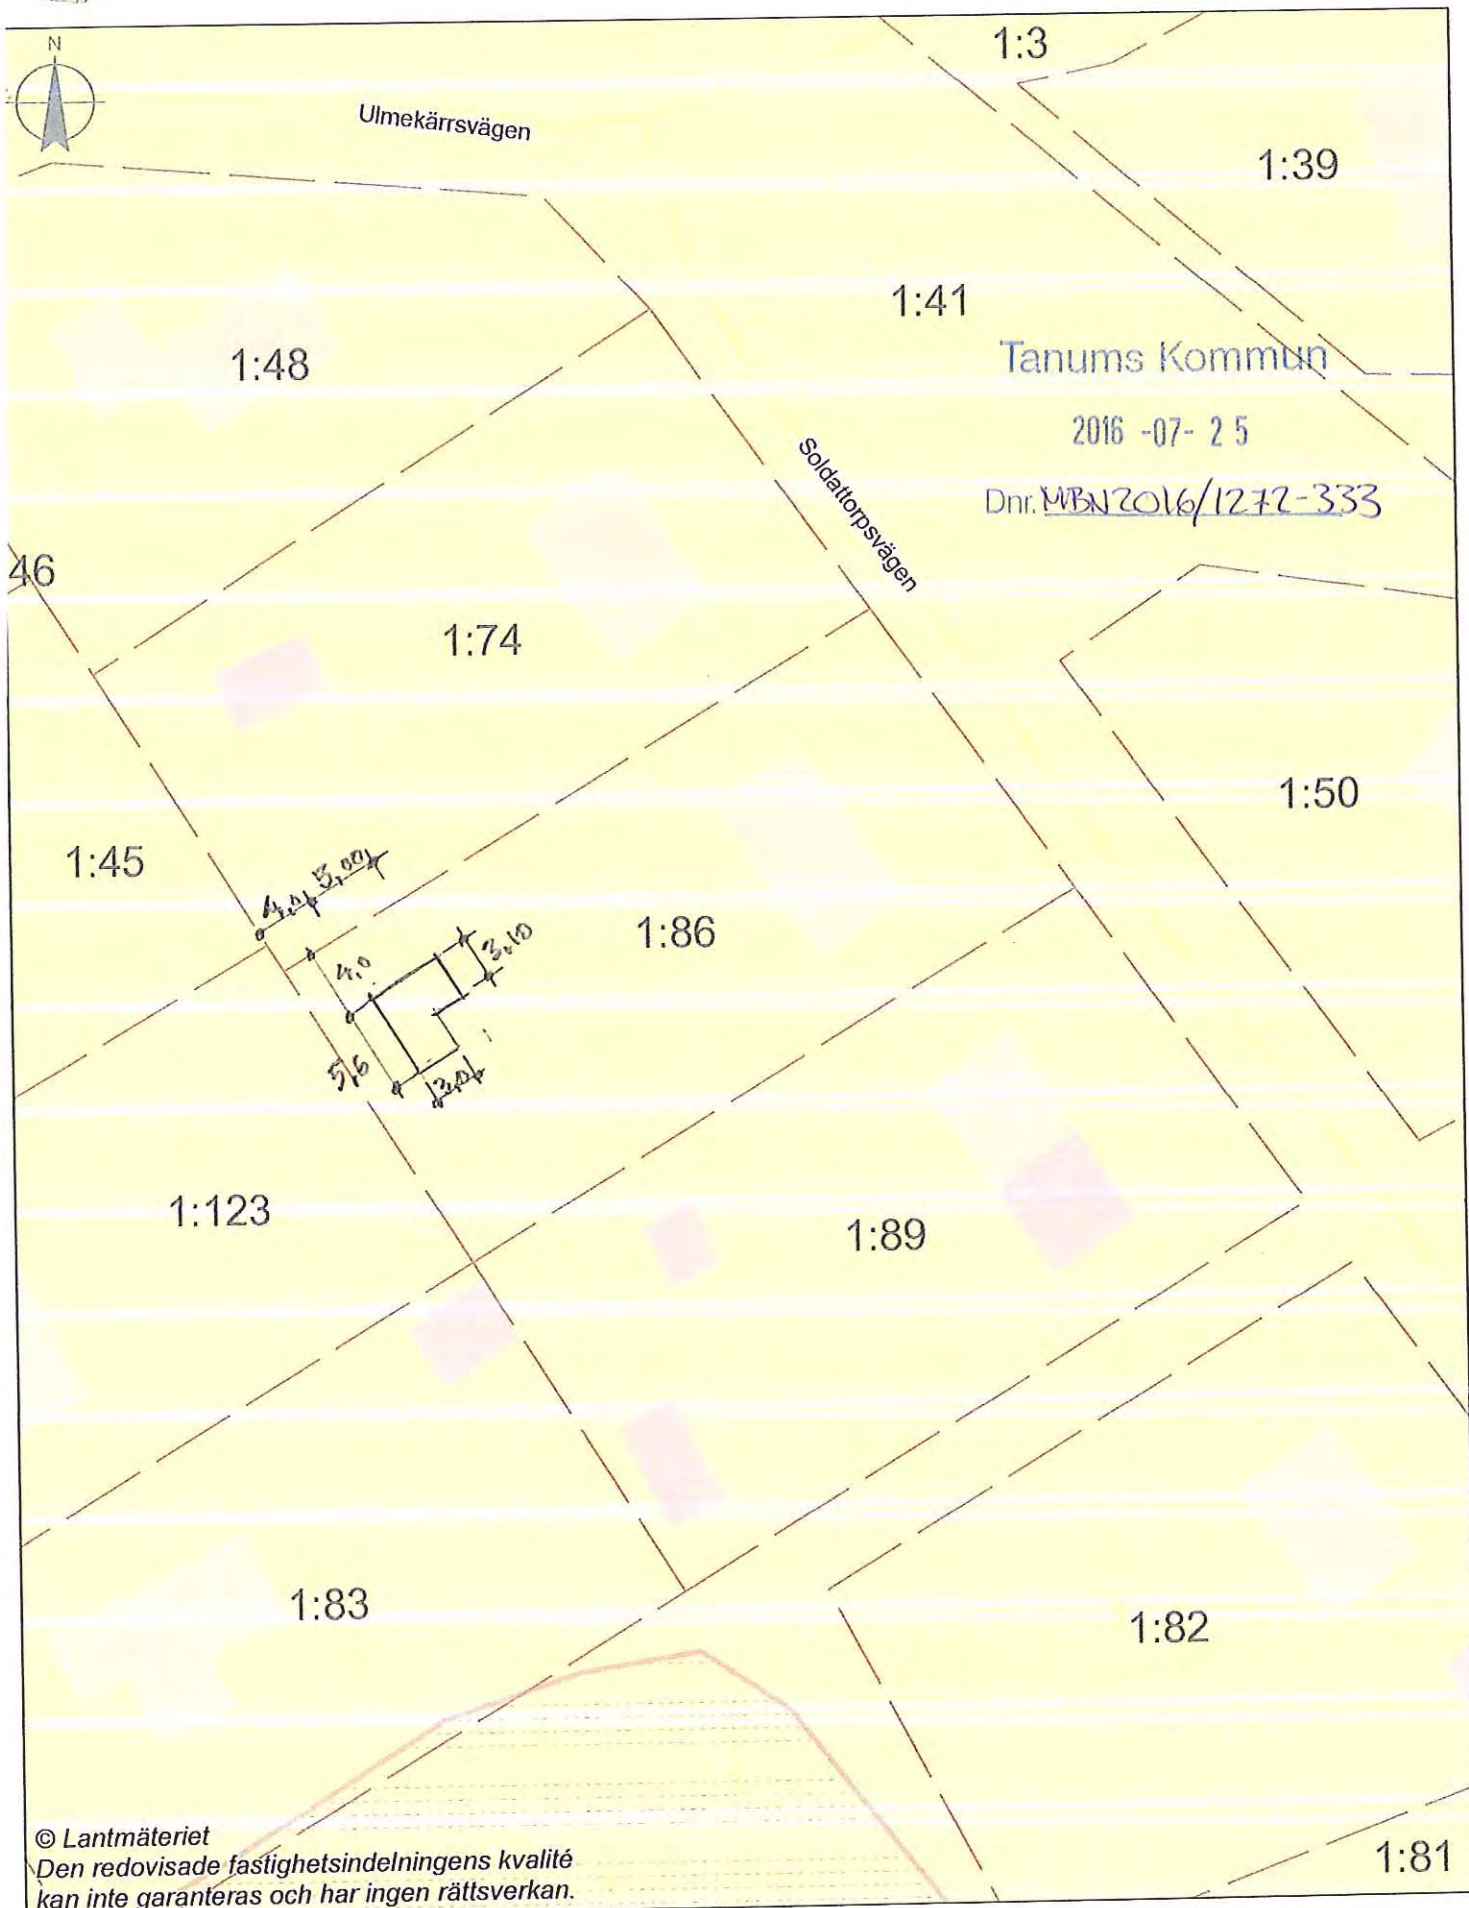

© Lantmäteriet


Den redovisade fastighetsindelningens kvalité
kan inte garanteras och har ingen rättsverkan.

Tillhör beslut 51307 17 25
MILJÖ- OCH BYGGNADSNÄMNDEN


1:500

25 [m]


2017-04-12
 MBN 2016/1272-33

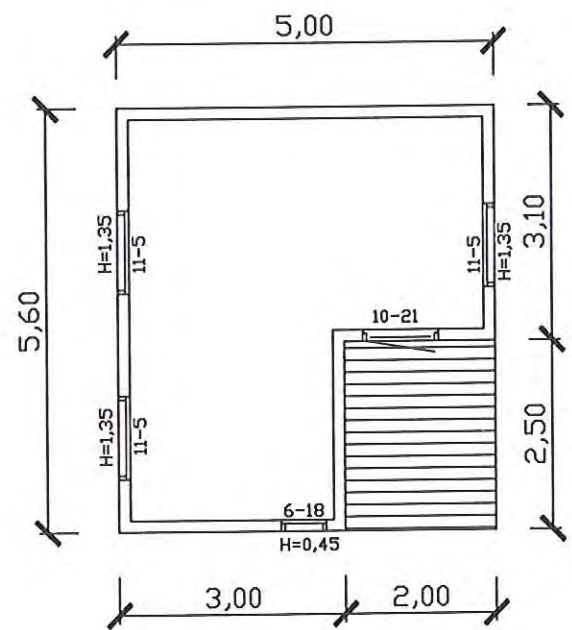


BOTTENPLAN
 23 KVM

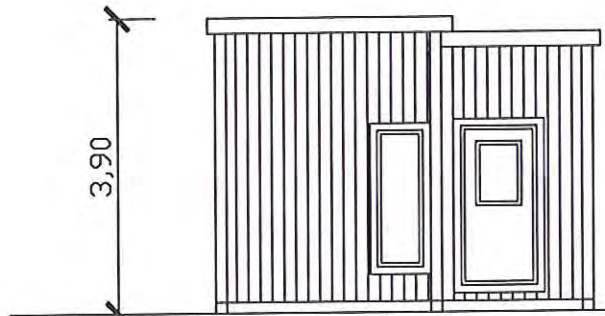


FASAD MOT SÖDER

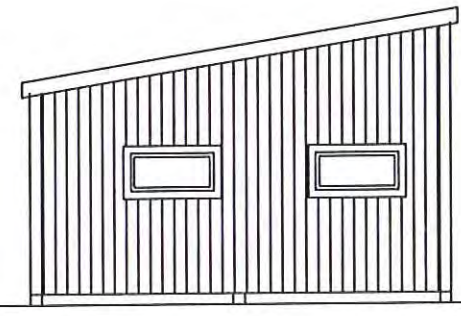

FASAD MOT VÄSTER

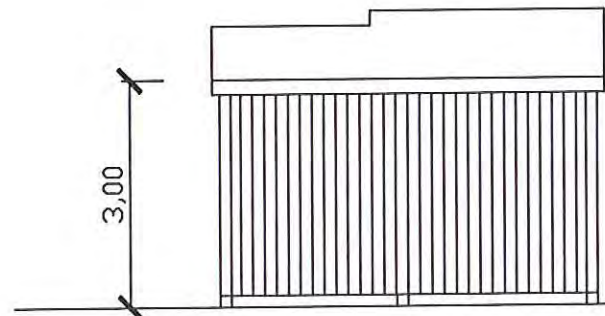

FASAD MOT NORR

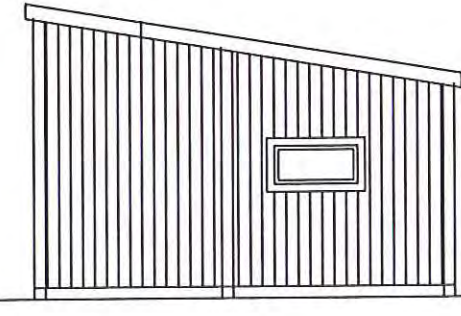

FASAD MOT ÖSTER

Tillhör beslut S/307, 17
 MILJÖ- OCH BYGGNADSNÄMNDEN

INGEN FÖRÄNDRING AV
 MARKNIVÅN SKALL UTFÖRAS!

REVD. 2017-04-12

Ulmekärr 1186, Tanums Kommun Nybyggnad av Attefallshus Planer, fasader, Borre Nielsen Soldatvägen 3 Grebbevad +4791576503			
Ritn. nr 16-051	2016-07-21	Sk. 1:100	Rit. R. Ingvarsson 0456-318 00

2017-03-17

Kontrollplan vid enkelt ärende för byggherrens egenkontroll

Dnr. 118/2017/272-533

Denna kontrollplan förutsetter att deltagande entreprenörer använder egenkontroller för utförande

Åtgärden avser:

Fastighet :

Byggherre:

Kontrollplanen upprättad datum:

Kontrollpunkt	Kontrolleras mot	Hur	Kontrollant	Producerad handling	Signatur	Datum	Anmärkning
Dörr	Ritning	Mätning					
2 rom	Ritning	Mätning					
Fönster	Ritning	Mätning					
Romhöjd	Ritning	Mätning					
Utvendig mått taknock	Ritning	Mätning					
Takkonstruktion	Ritning	Beräkning					
Brandvarnare finns uppsatt i varje rom		Okulært					
Tilgang til rymningsvæg		Okulært					
Ventilation	Ritning	Okulært					
Elsækerhet	Test	Samsvarserklæring från el installatør					
Værmeisolering	Ritning	Okulært					
Granner har akseptert av byggnaden er innanfor 4,5 meter	Signert dokumentasjon från granner	Dokumentasjon					

Kontrollpunkterna er utførda enligt kontrollplanen. Intyges:

Slutbevis begærs hermed:

Tilhør beslut 5/307: 17
MILJØ- OCH BYGGNADSNÄMNDEN

2017 -03- 17

Tilgængelighet og bostadsutforming

Dnr. MKN 2017/1272-333

Kontrollpunkter	Kontrolleres mot		Typ av kontroll	Initialer kontrollant	Dokument	Resultat	Anmärkning	Kvitterad av BH
	Krav	Handling						
Dörrbredder på entreplan – Ytterdörr fritt mått >0,80 m, innerdörr fritt mått >0,76 m	BBR 3 : 143	Planritning	Mätning					
Hygienrom skal inte installeras	I / A							
Möblering skal inte hindre utrymme	BBR 3 : 146	Planritning	Mätning					

Bærførmåga, stadga og bestændighet

Kontrollpunkter	Kontrolleres mot		Typ av kontroll	Initialer kontrollant	Dokument	Resultat	Anmärkning	Kvitterad av BH
	Krav	Handling						
Takkonstruktion, dimensionering	EKS		Beräkning					
Takkonstruktion – material, utförande, upplag	EKS	Tirning	Okulärt					

Brandskydd

Kontrollpunkter	Kontrolleres mot		Typ av kontroll	Initialer kontrollant	Dokument	Resultat	Anmärkning	Kvitterad av BH
	Krav	Handling						
Brandvarnare finns uppsatt i både rum	BBR 5 : 2513		Okulärt					
Brannslukningsutstyr i stuga			Okulärt					
Tilgang til utrymningsvæg	BBR 5 : 32		Okulärt					

Hygien , hæl̂sa och miljø

Kontrollpunkter	Kontrolleres mot		Typ av kontroll	Initialer kontrollant	Dokument	Resultat	Anmärkning	Kvitterad av BH
	Krav	Handling						
Våtrum skal inte byggas	I / A							
Vatten och avlopp skal inte installeras	I / A							
Ventilation – tilluft finns i rum för daglig samvaro samt för sömn och vila	BBR 6 : 2521	Okulärt						
Ventilation – frånluft finnes	BBR 6 : 2524	Okulärt						

Tillhör beslut S/307 : 17
 MILJÖ- OCH BYGGNADSNÄMNDEN


2017 -03- 17

Dnr. MBV 2017/1272-333

Sækerhet vid anvændning

Kontrollpunkter	Kontrolleres mot		Typ av kontroll	Initialer kontrollant	Dokument	Resultat	Anmærkning	Kvitterad av BH
	Krav	Handling						
Elsækerhet	BBR 8 : 8		Provning		Installasjonsdokument, samasvarserklæring från el installatør			

Energihushållning

Kontrollpunkter	Kontrolleres mot		Typ av kontroll	Initialer kontrollant	Dokument	Resultat	Anmærkning	Kvitterad av BH
	Krav	Handling						
Værmeisolering och tætskikt / ångspærr – material, tjocklek, utførande	BBR 9 : 11	U – värdesberäkning	Okulært					

Varsamhet, skydd mot førvanskning

Kontrollpunkter	Kontrolleres mot		Typ av kontroll	Initialer kontrollant	Dokument	Resultat	Anmærkning	Kvitterad av BH
	Krav	Handling						
Åtgärden har utförts på ett varsamt sätt för lokale värden	PBL 2 kap 6 §		Okulært					

Varsamhet, skydd mot førvanskning

Kontrollpunkter	Kontrolleres mot		Typ av kontroll	Initialer kontrollant	Dokument	Resultat	Anmærkning	Kvitterad av BH
	Krav	Handling						
Åtgärden har utförts på ett varsamt sätt för lokale värden	PBL 2 kap 6 §		Okulært					

Øvrigt

Kontrollpunkter	Kontrolleres mot		Typ av kontroll	Initialer kontrollant	Dokument	Resultat	Anmærkning	Kvitterad av BH
	Krav	Handling						
Medgivande från granner om byggnaden er placert nærmere enn 4,5 meter från fatighetsgræns.	PBL 9 kap 4 a §		Skriftlig medgivande					
Byggnaden er max 4 meter i nockhøj	PBL 9 kap 4 a §		Okulært					
Byggnaden er langt unna togspor.	PBL kap 4 a §		Okulært					

Tillhör beslut 51307, 17
MLJÖ- OCH BYGGNADSNÄMNDEN

Anmælinger til bygnadsnæmden

Typ av anmälan	Genomfört den	Signatur	Kommentar
Begæran om slutbesked			

Byggherrensintygande

Byggherren intyger att:

- Kontrollplanen og gællande bestmæmmelser och villkor før åtgærderna har føljs samt att nødvendiga kontroller har utførts.
- Alle krav som gæller for årtægderne enlig lovet, kontrollplanerne og ev kompletterande villkor er oppfyllda

Sted:

Dato:

Signatur byggherre:

Tilhør beslut 51307: 17
MILJØ- OCH BYGGNADSNÄMNDEN
