

BOFAKTABLAD


BRF Terrasshöjden

Bostäderna utvecklas av MFU AB.

Observera att bostaden för närvarande är under projektering och att vissa avvikelser kan förekomma. Rätt till ändringar förbehålles. För bostadens placering i området, vänligen konsultera Lägenhetsväljaren och Situationsplanen.



Lägenhet	2-1204
Antal rum	4 RoK
Storlek	102 kvm
Våningsplan	3
Takhöjd	2,7 Meter

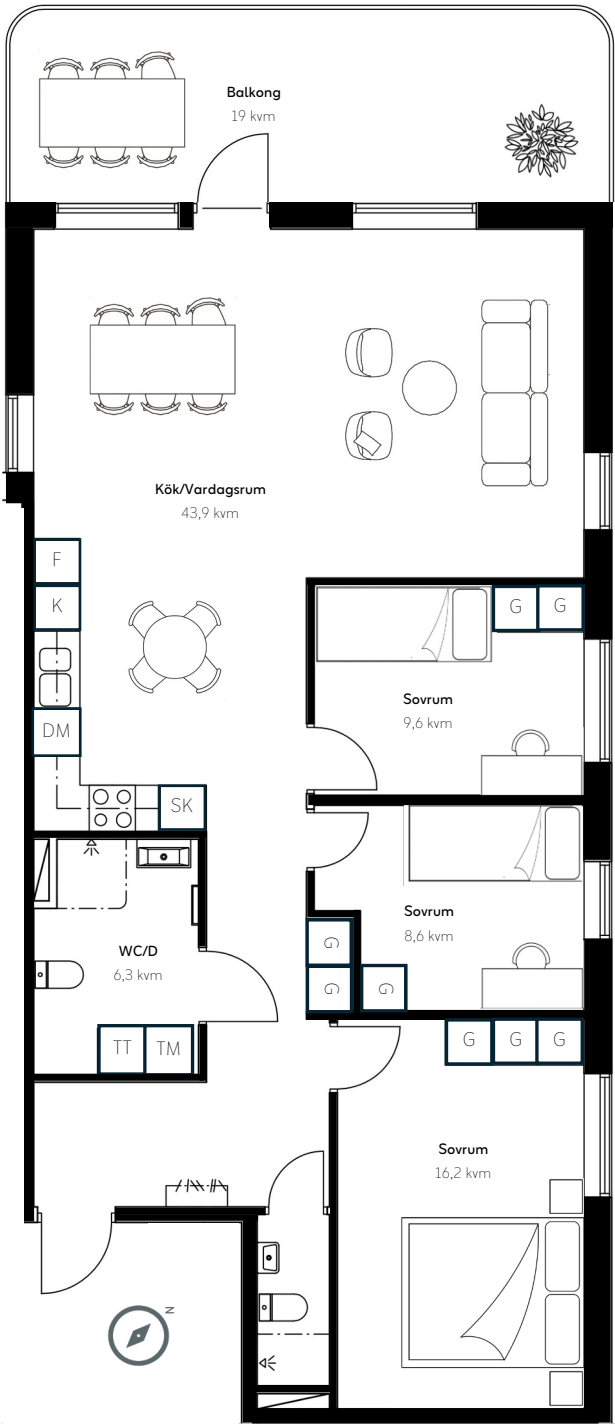

Rotera planlösning för rätt orientering.
Se norrpil.

Orienteringsfigur



Teckenförklaring

K	- Kyl
F	- Frys
SK	- Skafferi
DM	- Diskmaskin
G	- Garderob
TM	- Tvättmaskin
TT	- Torktumlare