



169393


NORRTÄLJE KOMMUN
Byggnadsnämnden
24 NOV 1971
JTH/H JTH/SN

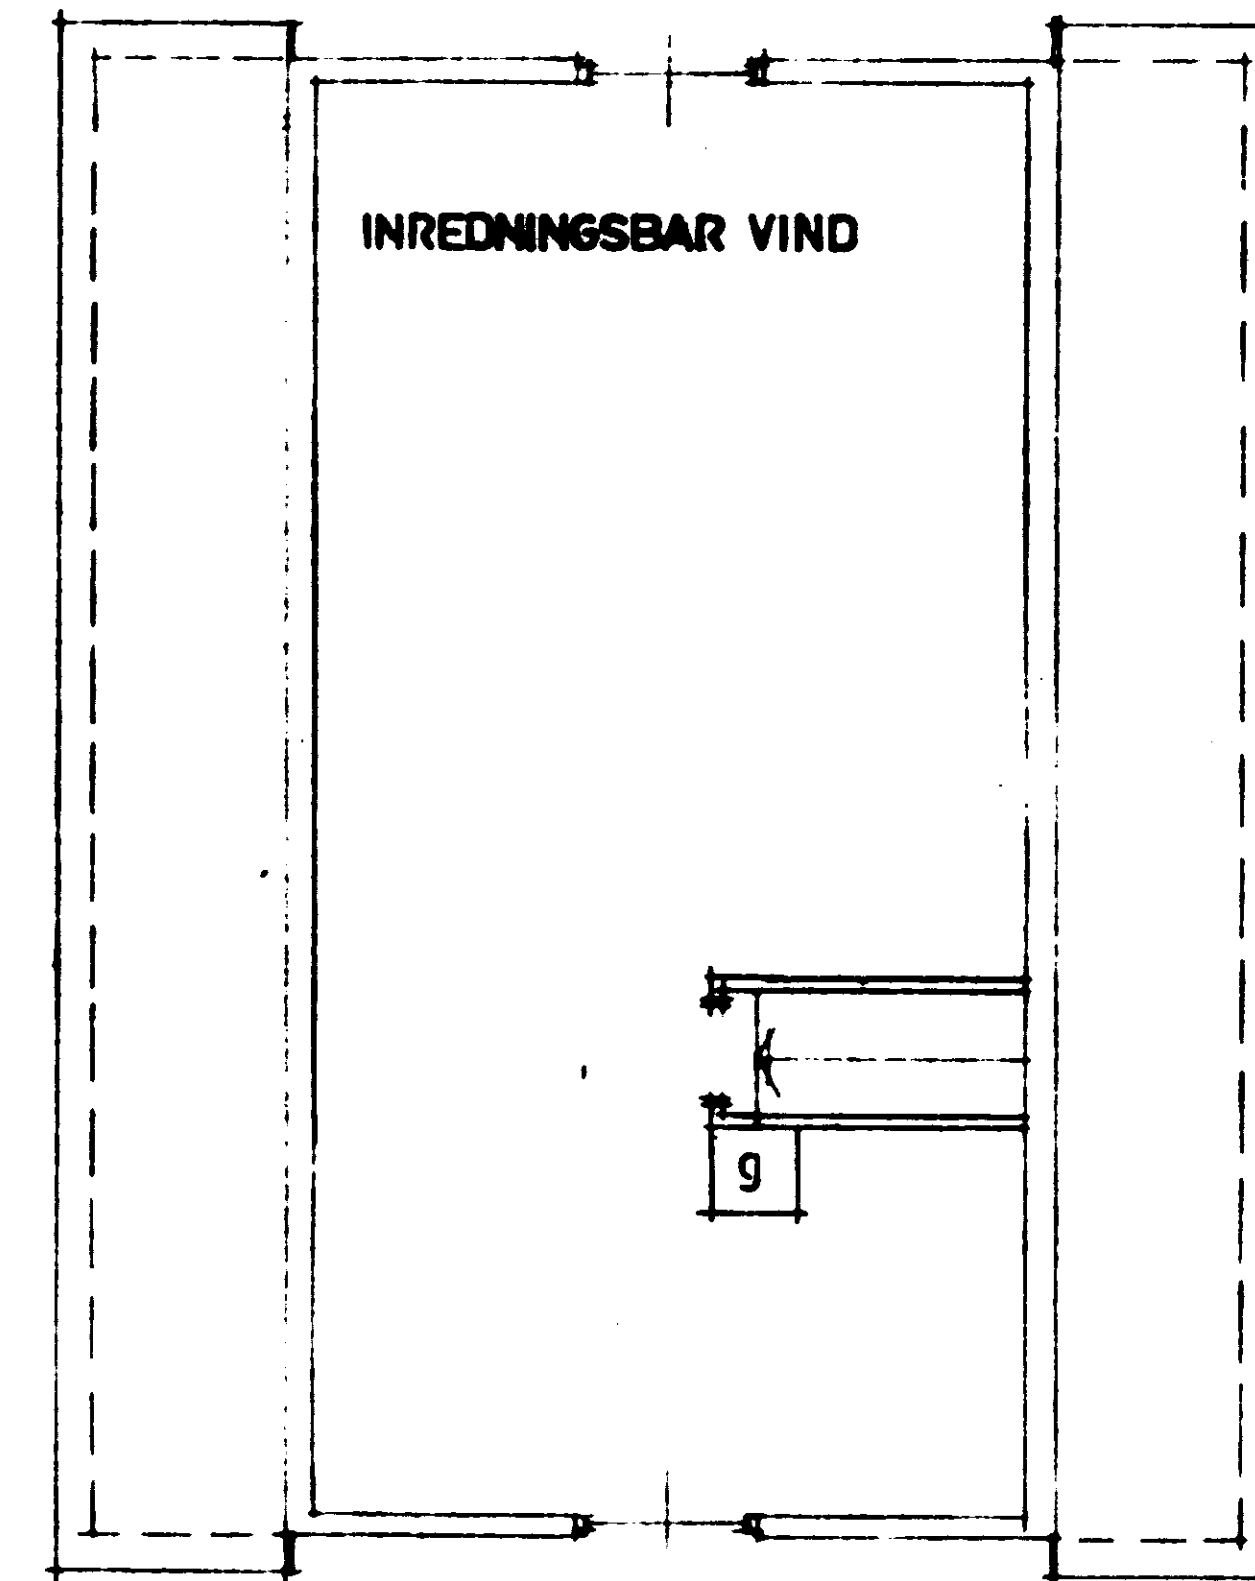

VINDSPLAN

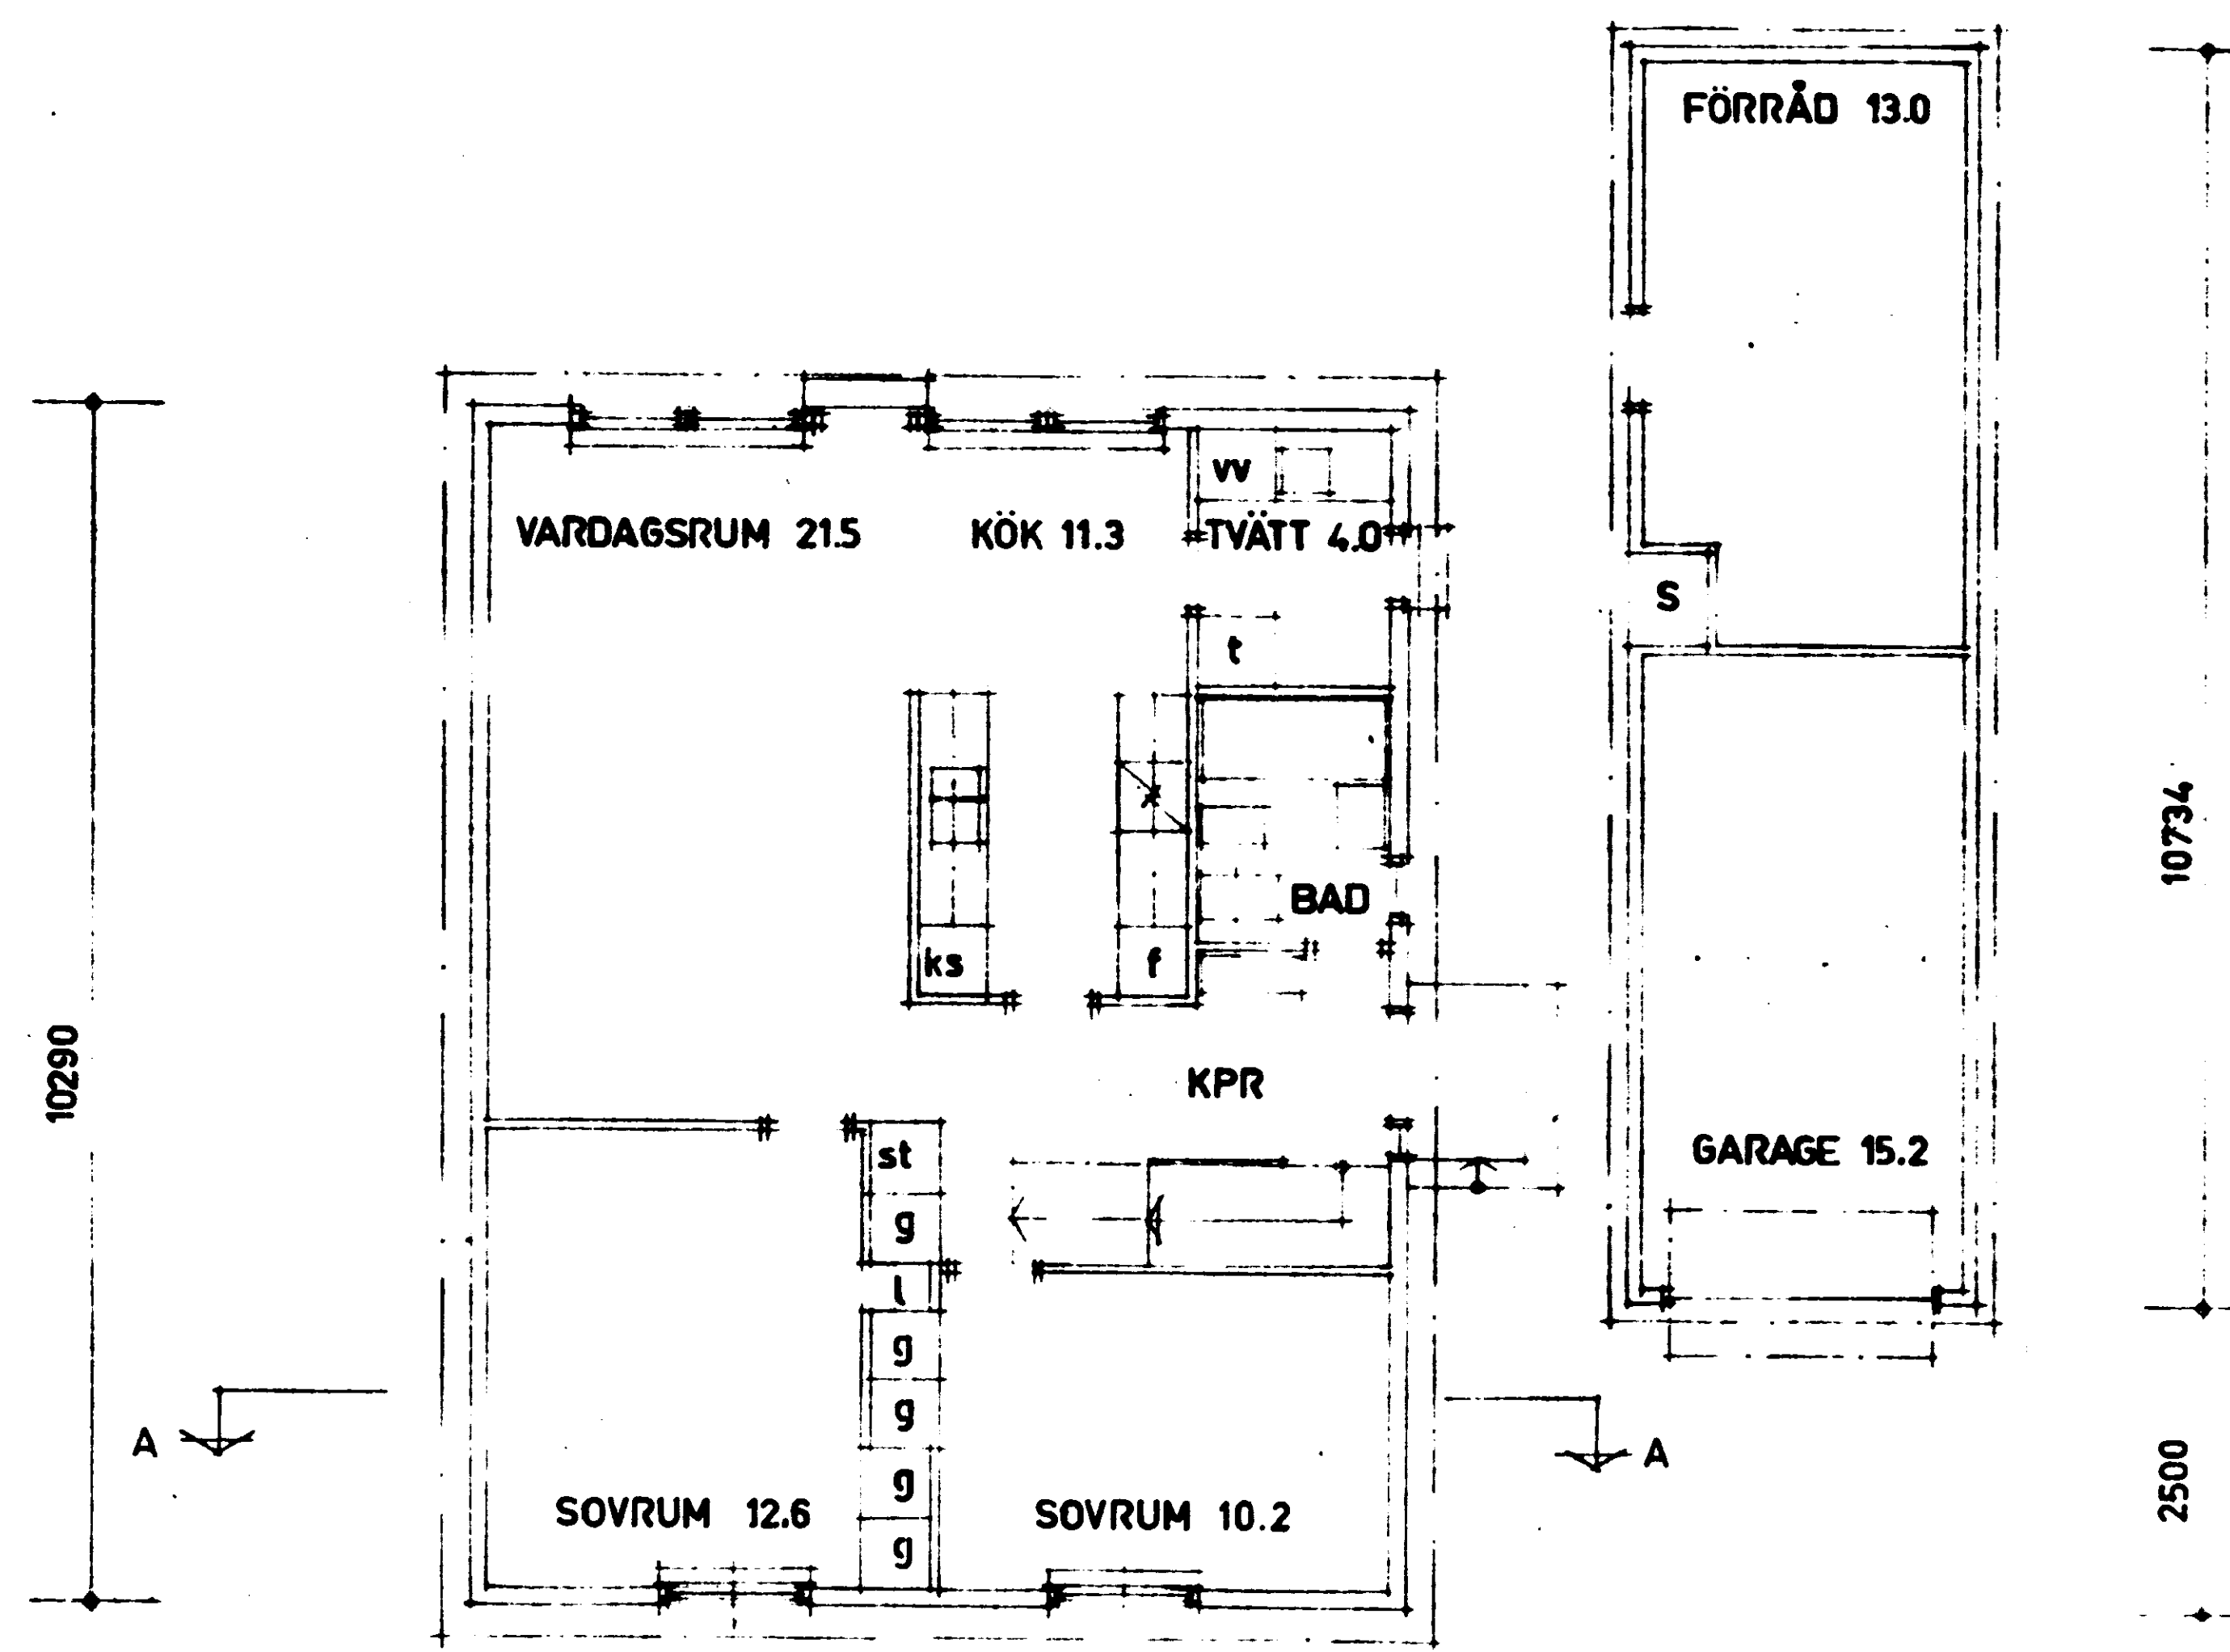

BOTTENPLAN

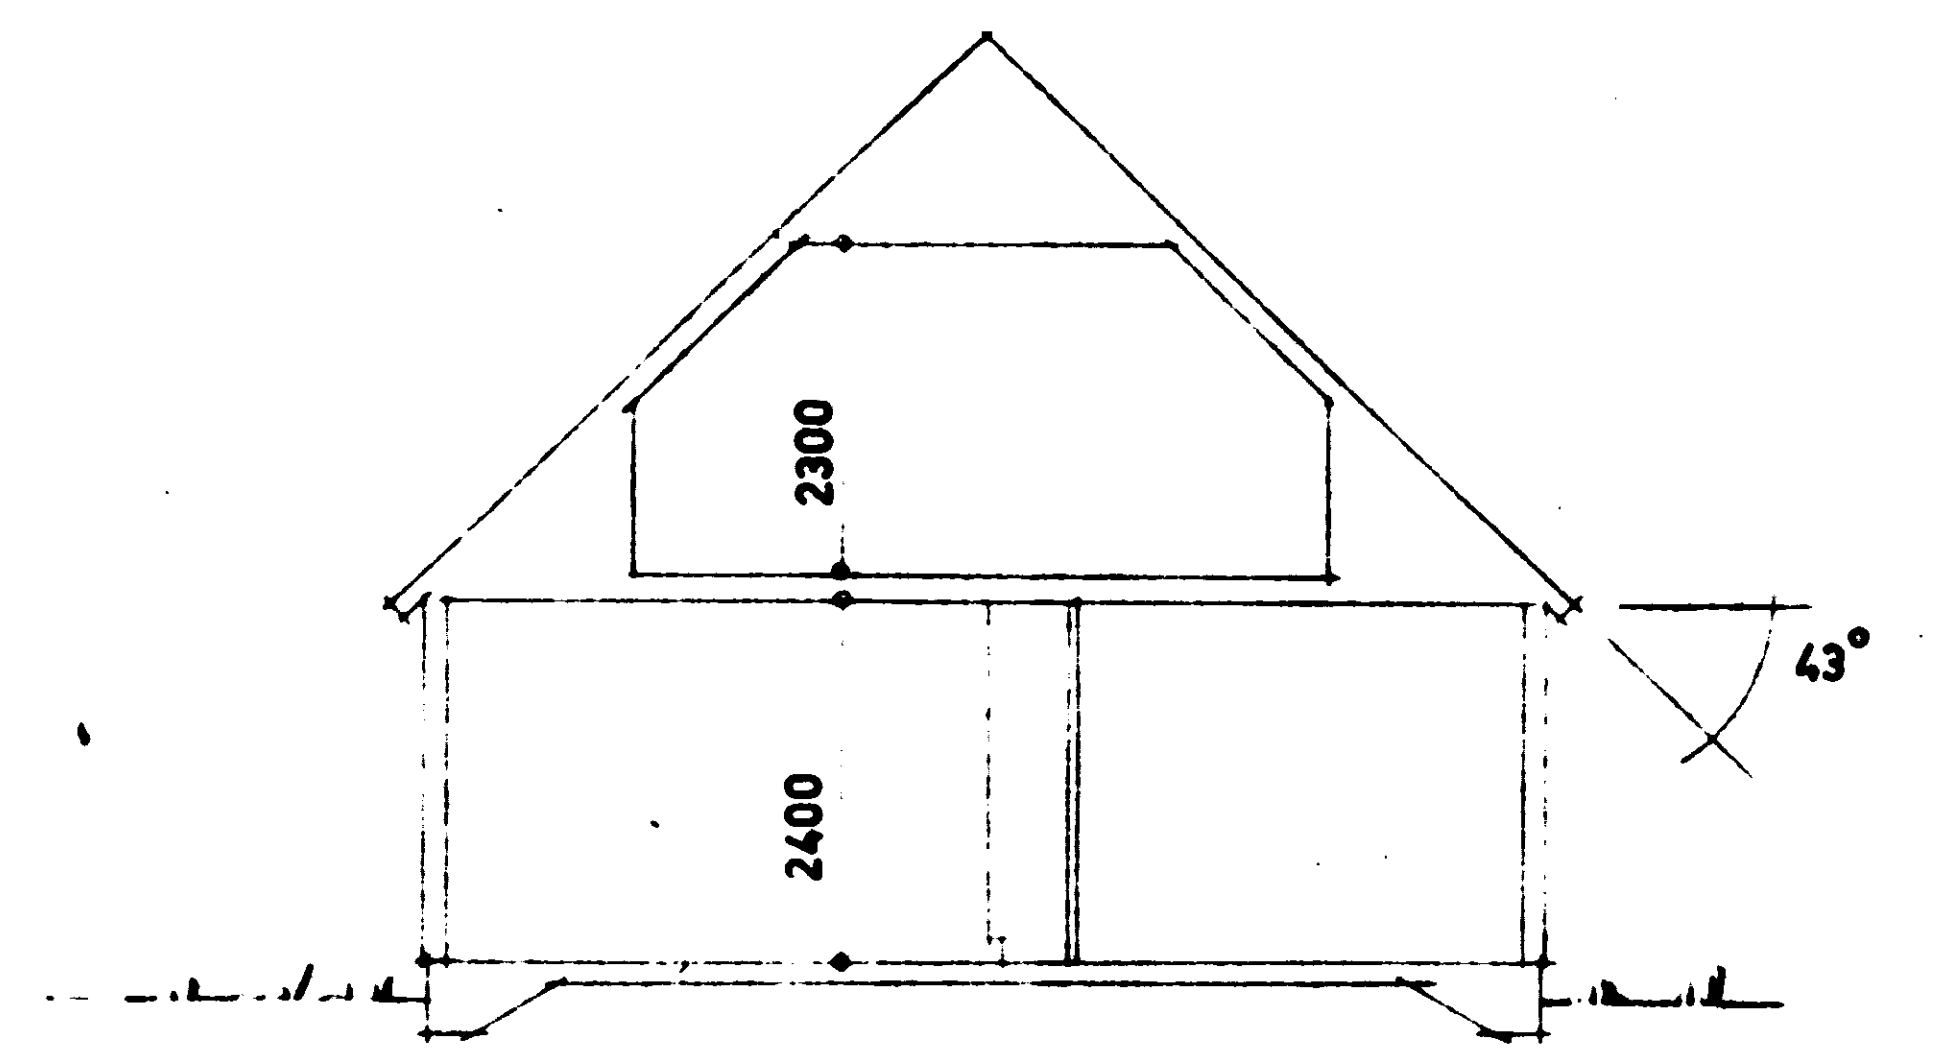

Byggnadslov beviljat med i
beslutet angivna villkor
Datum 9/12-71 §126 Dnr
NORRTÄLJE BYGGNADSNÄMND

SEKTION A-A

K-B THORIN
ARKITEKTKONTOR AB

GOTTSTA-HALLSTA
GRUPPBEBYGGELSE AV ENFAMILJSHUS

VALHALLAGATAN 3
761 00 NORRTÄLJE
TEL 0176/147 48 147 40

PLANER & SEKTION HUS 1-5 10-19
SKALA 1:100 D. 22.11.1971



FÖRMINSKNINGSBÄD