


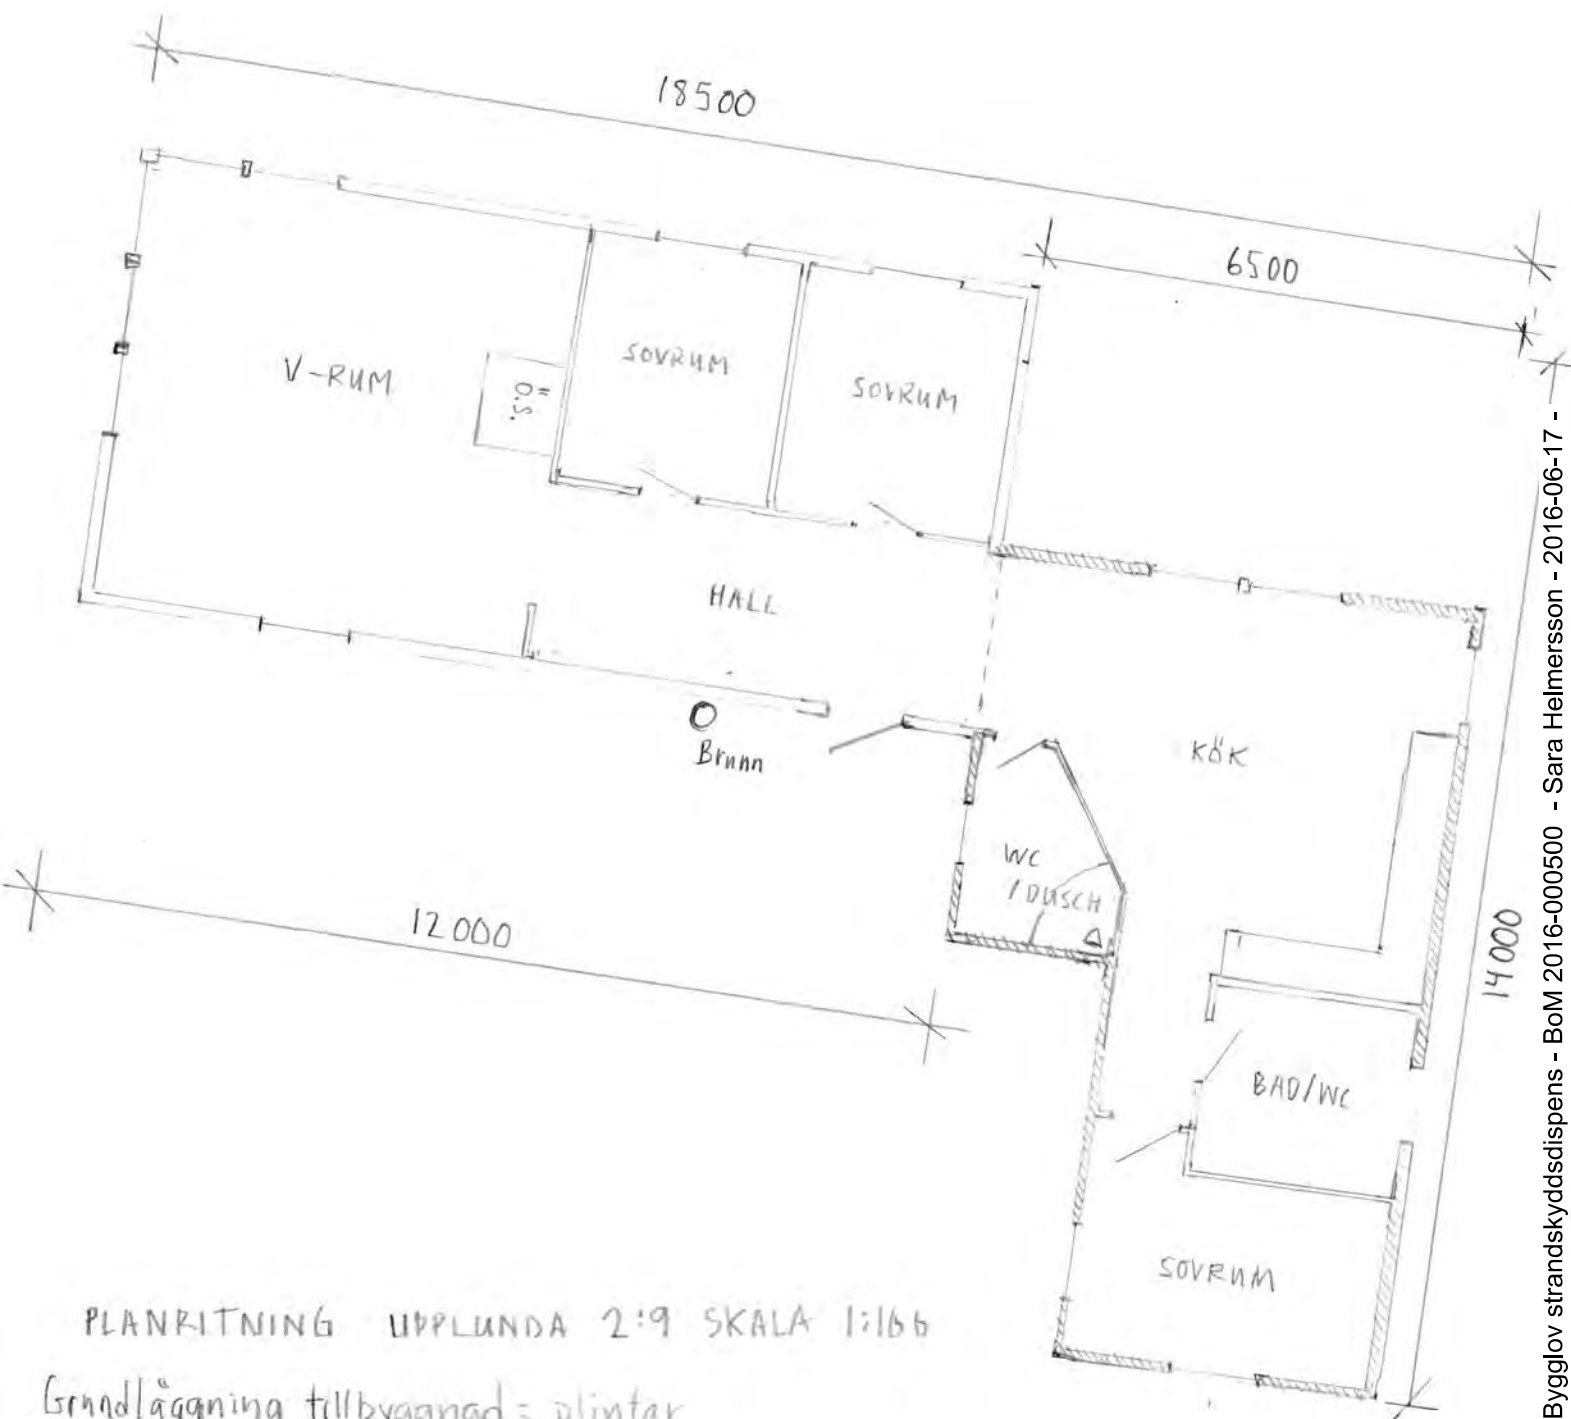

PLANRITNING UPPLUNDA 2:9 SKALA 1:166

Grundläggning tillbyggnad = plintar

Tillbyggnad: 65 m²

Befintlig: 31 m²

Befintlig under yHertak: 18 m² = 114 m² boa

Upplunda 2:9

Narenvågen 41

128,1 m² bya

Skraffering=
befintlig
byggnad