


FÖRSLAGSRITNING - LYGNARED 1:39

ARKITEKTSKISS | NYGÅRD

PROJEKTLEDARE - TEAM LYCKEBACKA

SÄLJARE - JONAS LUNDGREN

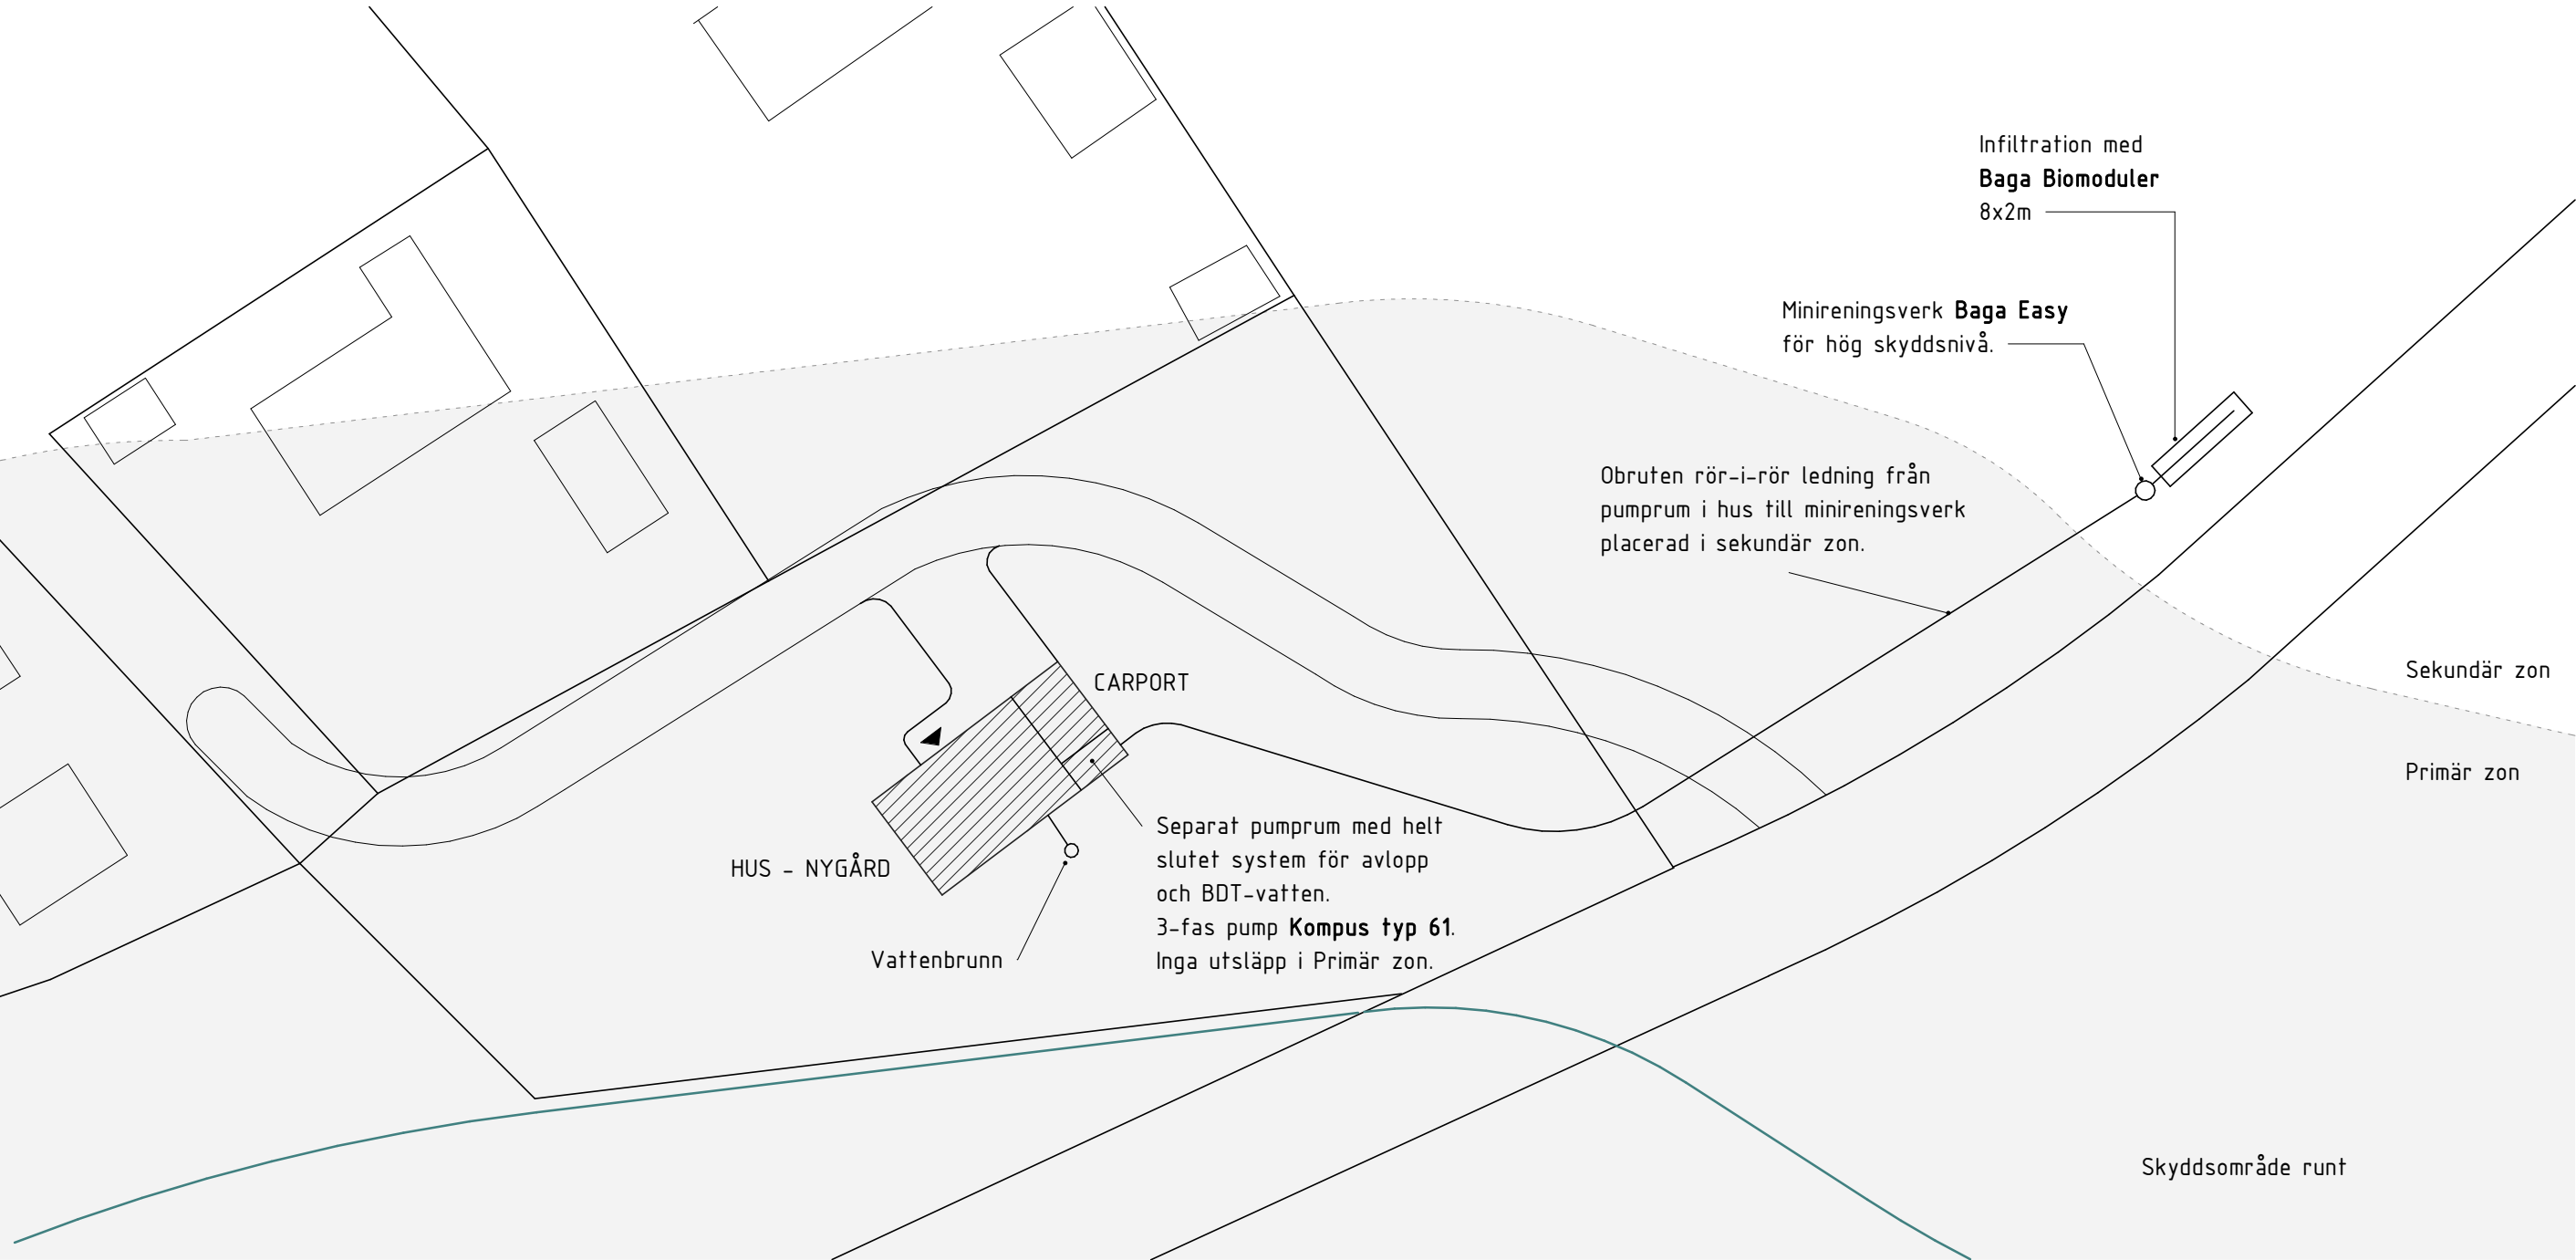

SKALA 1:500

A PM 01 2024-02-28
BET ÄNDRINGEN AVSER SIGN DATUM

SITUATIONSPLAN
10.07 VERSION A