


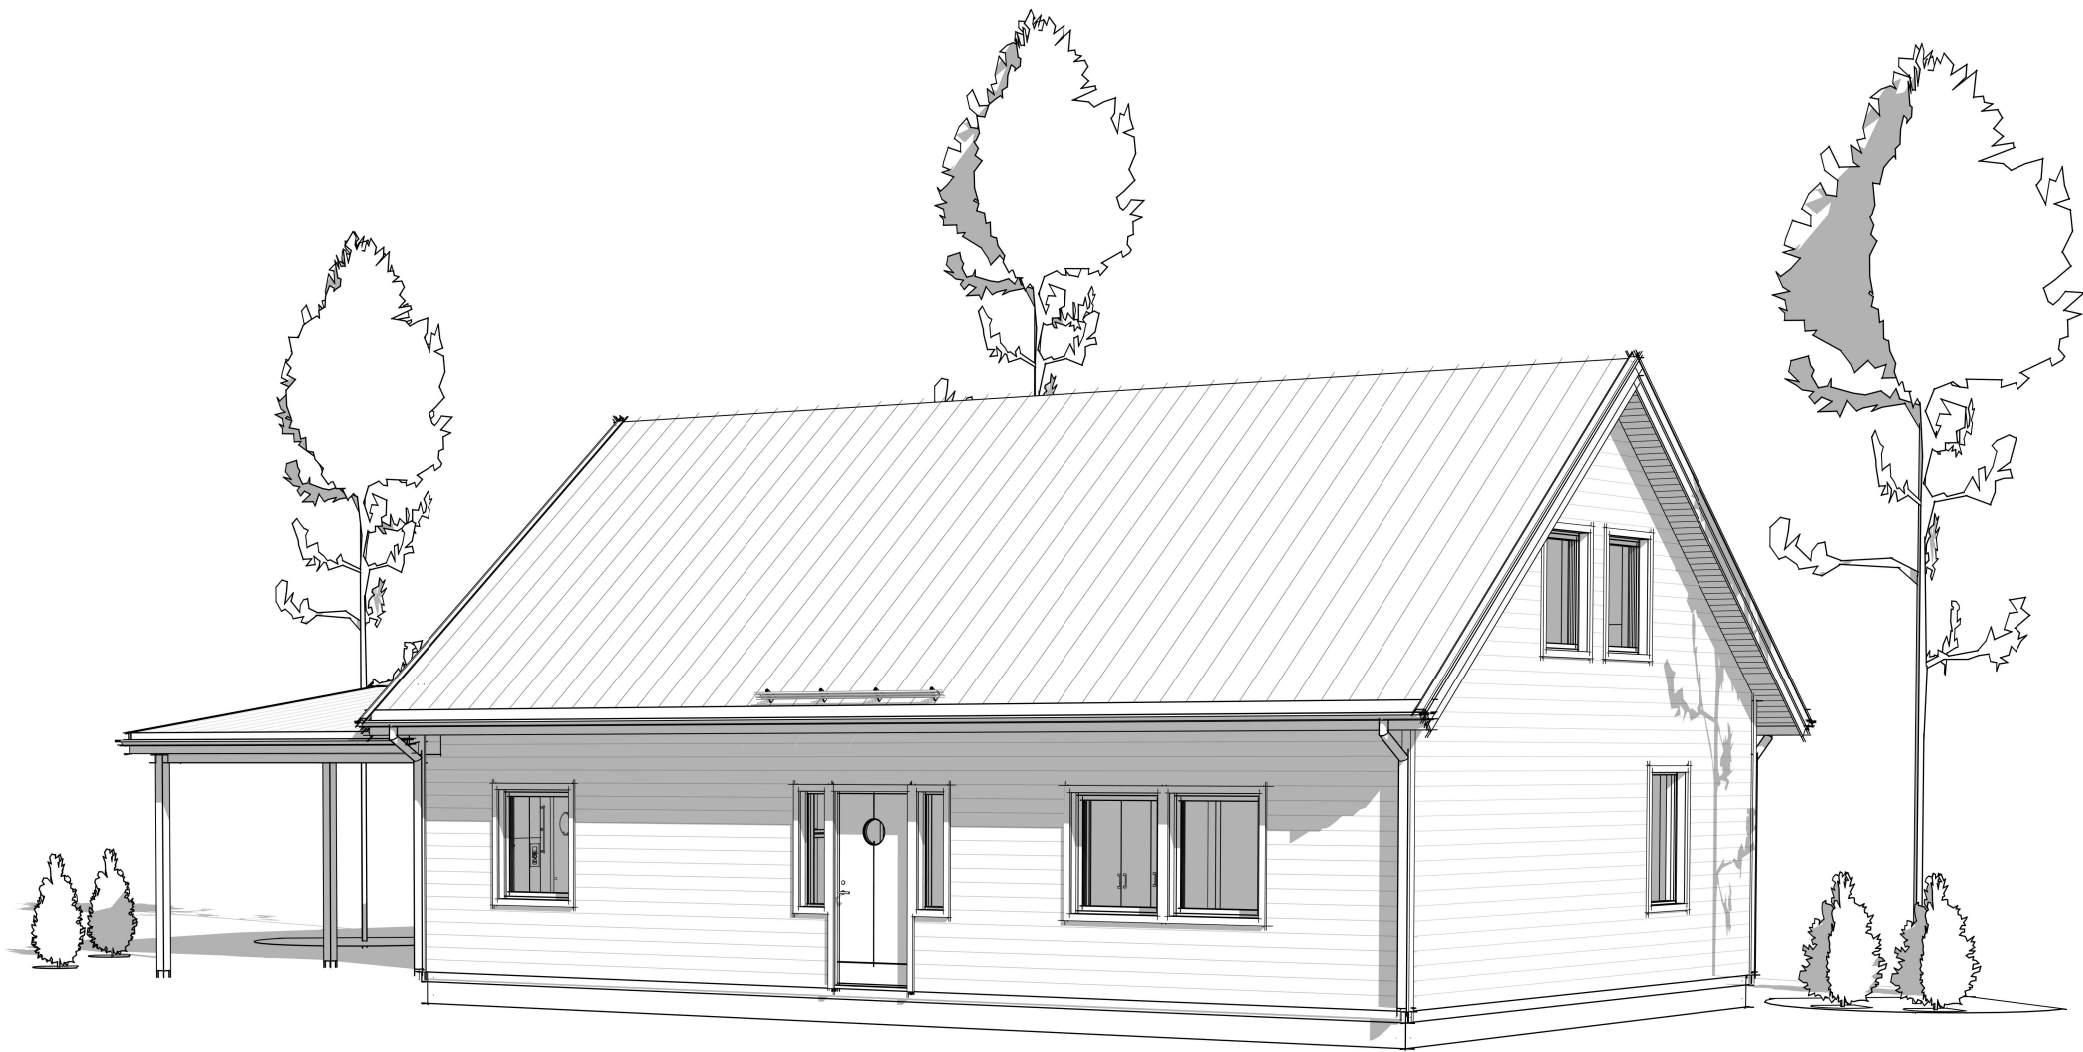


LYGNARED 1:39


ALINGSÅS KOMMUN

FÖRSLAG 01 | 250507 | Anna Ådén, Arkitekt


PROJEKTÖVERSIKT 3D

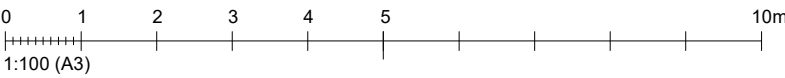

Detta skissförslag kan innehålla tillval gentemot ursprungligt typhus. Team Lyckebacka förbehåller sig rätten till konstruktionsanpassningar i vidare detaljprojektering, då ytor och installationer kan påverkas. 3D perspektiv och fasadskisser är endast vägledande vilket innebär att detaljer kan avvika från verkligt utförande.

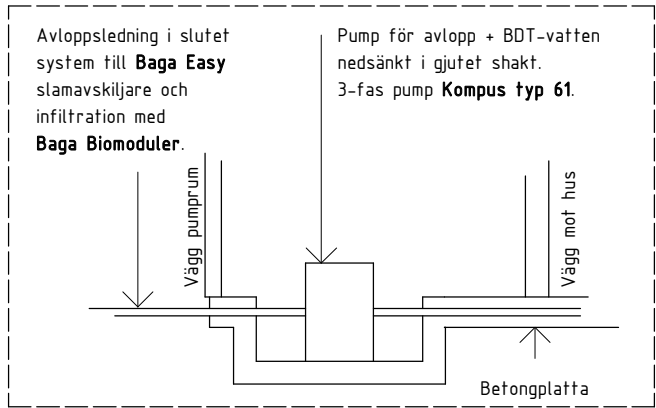

SEKTION PUMPRUM 1:100

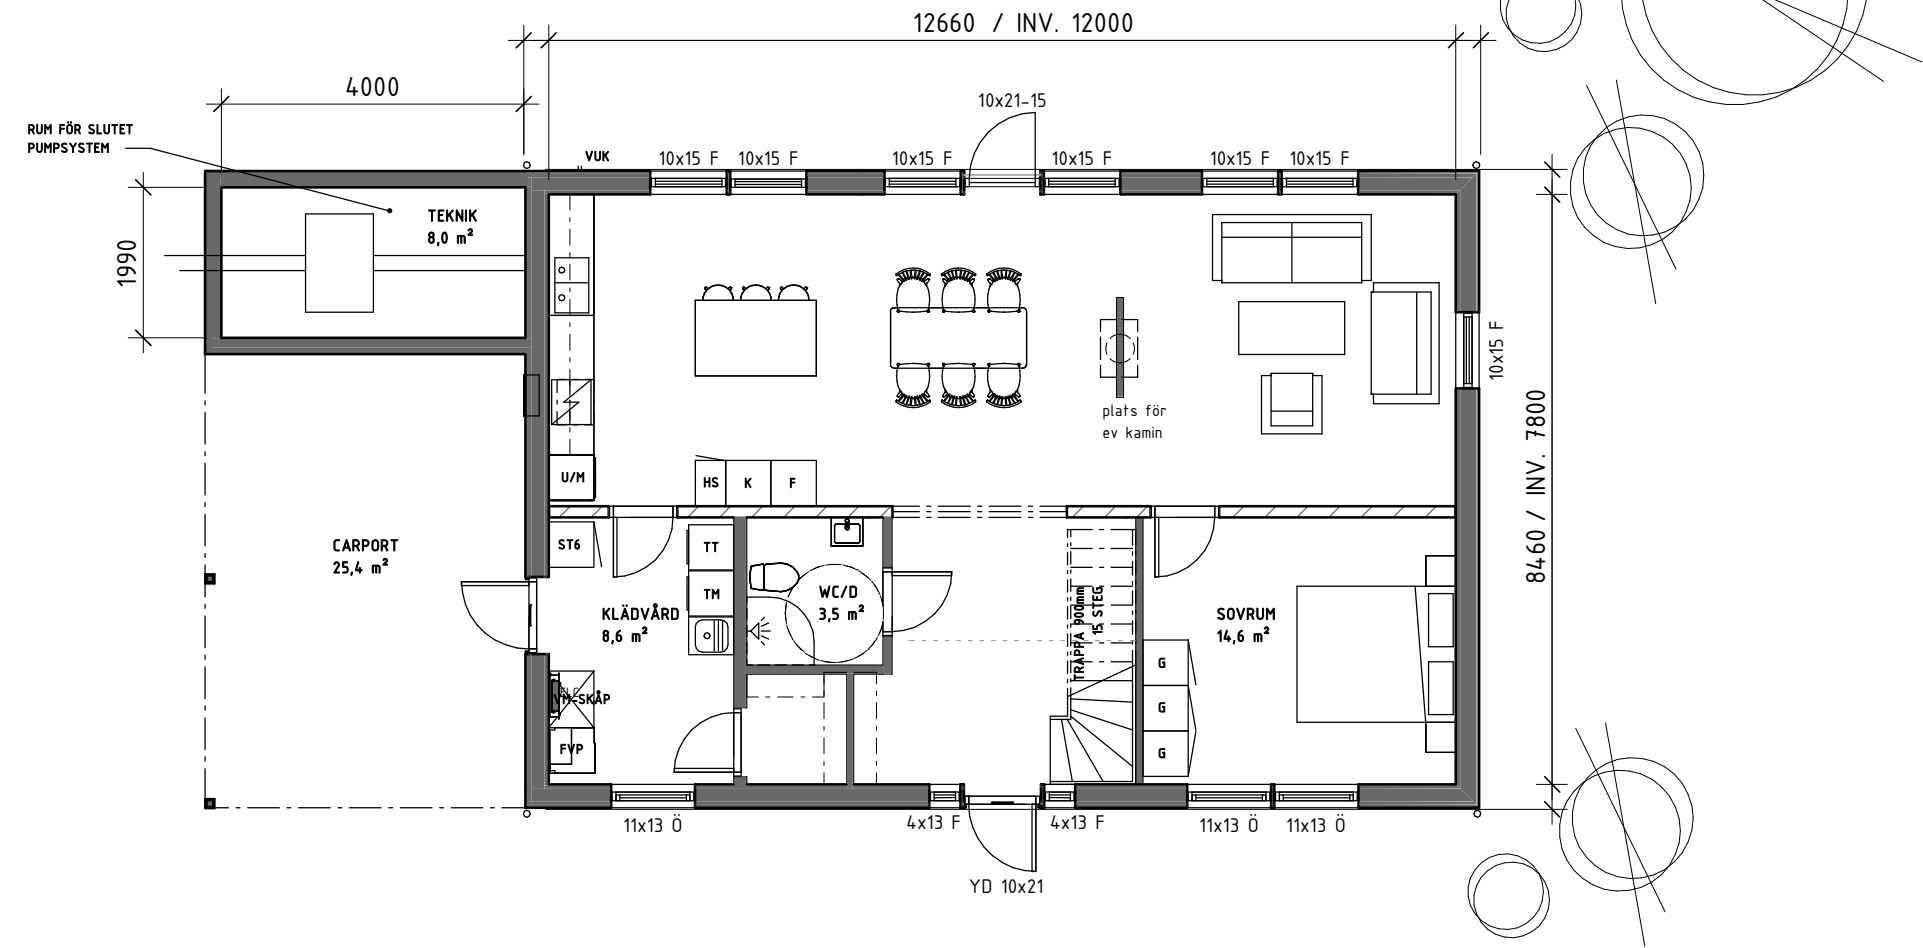


BOAREA, 93,6 m²
BYGGNADSAREA, 141,9 m²

LYGNARED 1:39


ALINGSÅS KOMMUN

FÖRSLAG 01 | 250507 | Anna Ådén, Arkitekt


ENTRÉPLAN

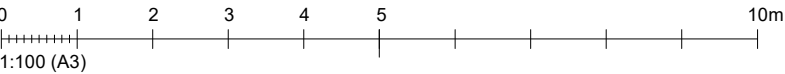


Detta skissförslag kan innehålla tillval gentemot ursprungligt typhus. Team Lyckebacka förbehåller sig rätten till konstruktionsanpassningar i vidare detaljprojektering, då ytor och installationer kan påverkas. 3D perspektiv och fasadskisser är endast vägledande vilket innebär att detaljer kan avvika från verkligt utförande.

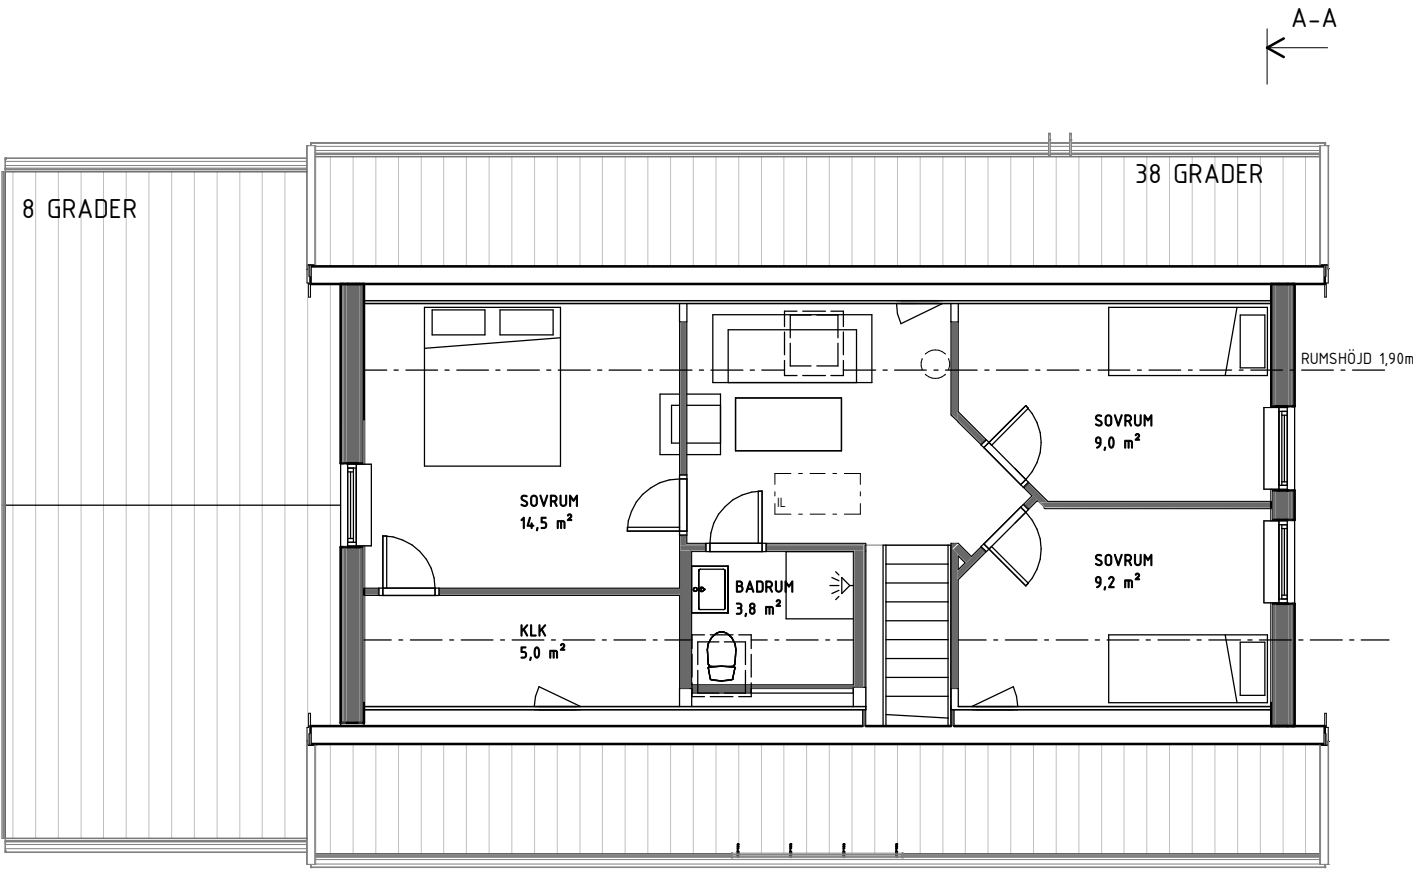

BOAREA, 57,3 m²
GOLVAREA, 61,2 m²

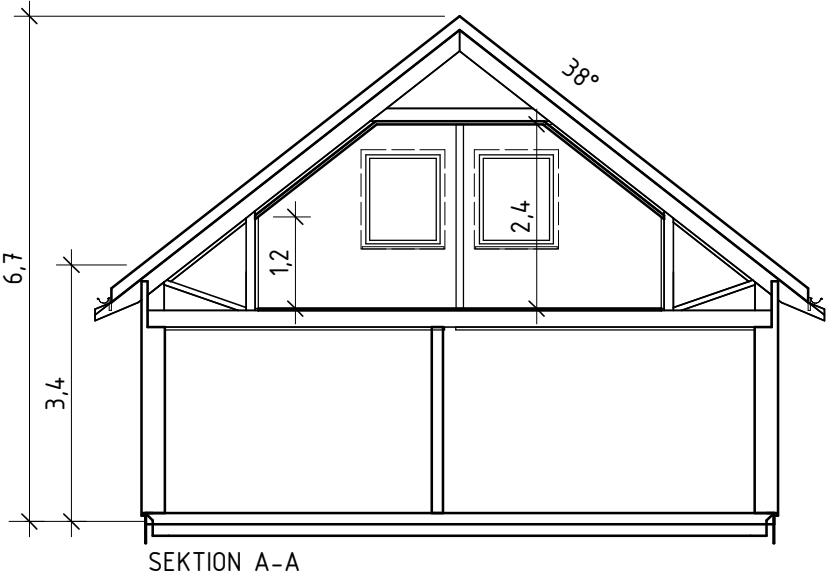

ÖVRE PLAN

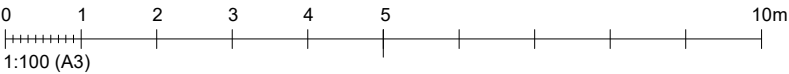

LYGNARED 1:39

ALINGSÅS KOMMUN

FÖRSLAG 01 | 2023-12-06 | Anna Ådén, Arkitekt

Detta skissförslag kan innehålla tillval gentemot ursprungligt typhus. Team Lyckebacka förbehåller sig rätten till konstruktionsanpassningar i vidare detaljprojektering, då ytor och installationer kan påverkas. 3D perspektiv och fasadskisser är endast vägledande vilket innebär att detaljer kan avvika från verkligt utförande.




FASADER NORR

LYGNARED 1:39


ALINGSÅS KOMMUN

FÖRSLAG 01 | 250507 | Anna Ådén, Arkitekt

FASAD

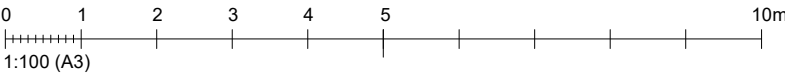

Detta skissförslag kan innehålla tillval gentemot ursprungligt typhus. Team Lyckebacka förbehåller sig rätten till konstruktionsanpassningar i vidare detaljprojektering, då ytor och installationer kan påverkas. 3D perspektiv och fasadskisser är endast vägledande vilket innebär att detaljer kan avvika från verkligt utförande.

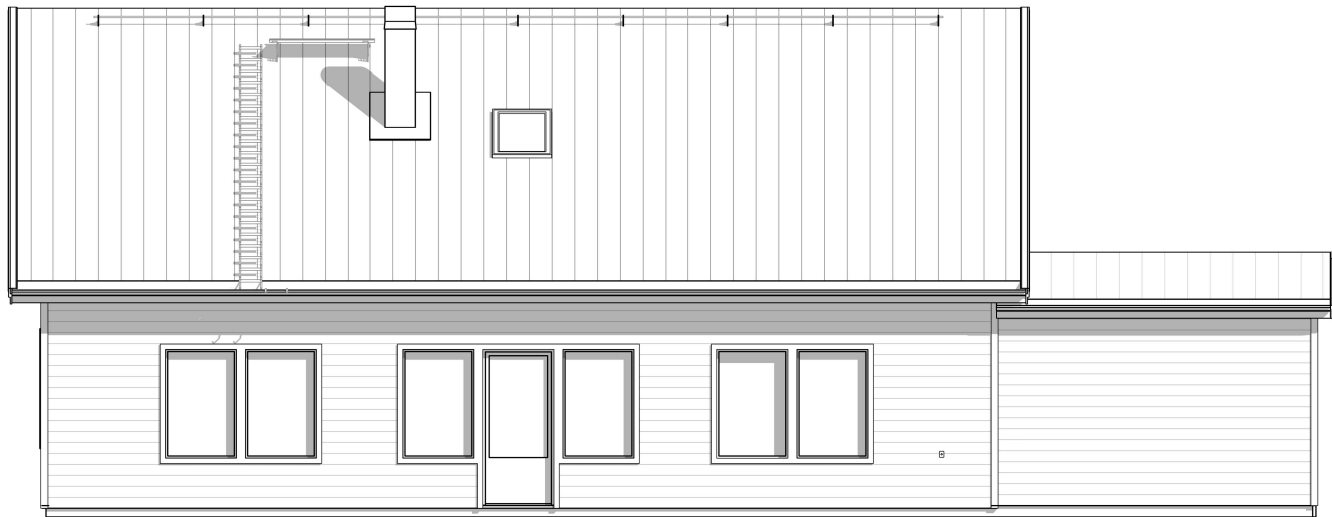

FASAD SÖDER



FASAD VÄSTER



FASAD ÖSTER

LYGNARED 1:39

ALINGSÅS KOMMUN

FÖRSLAG 01 | 250507 | Anna Ådén, Arkitekt