




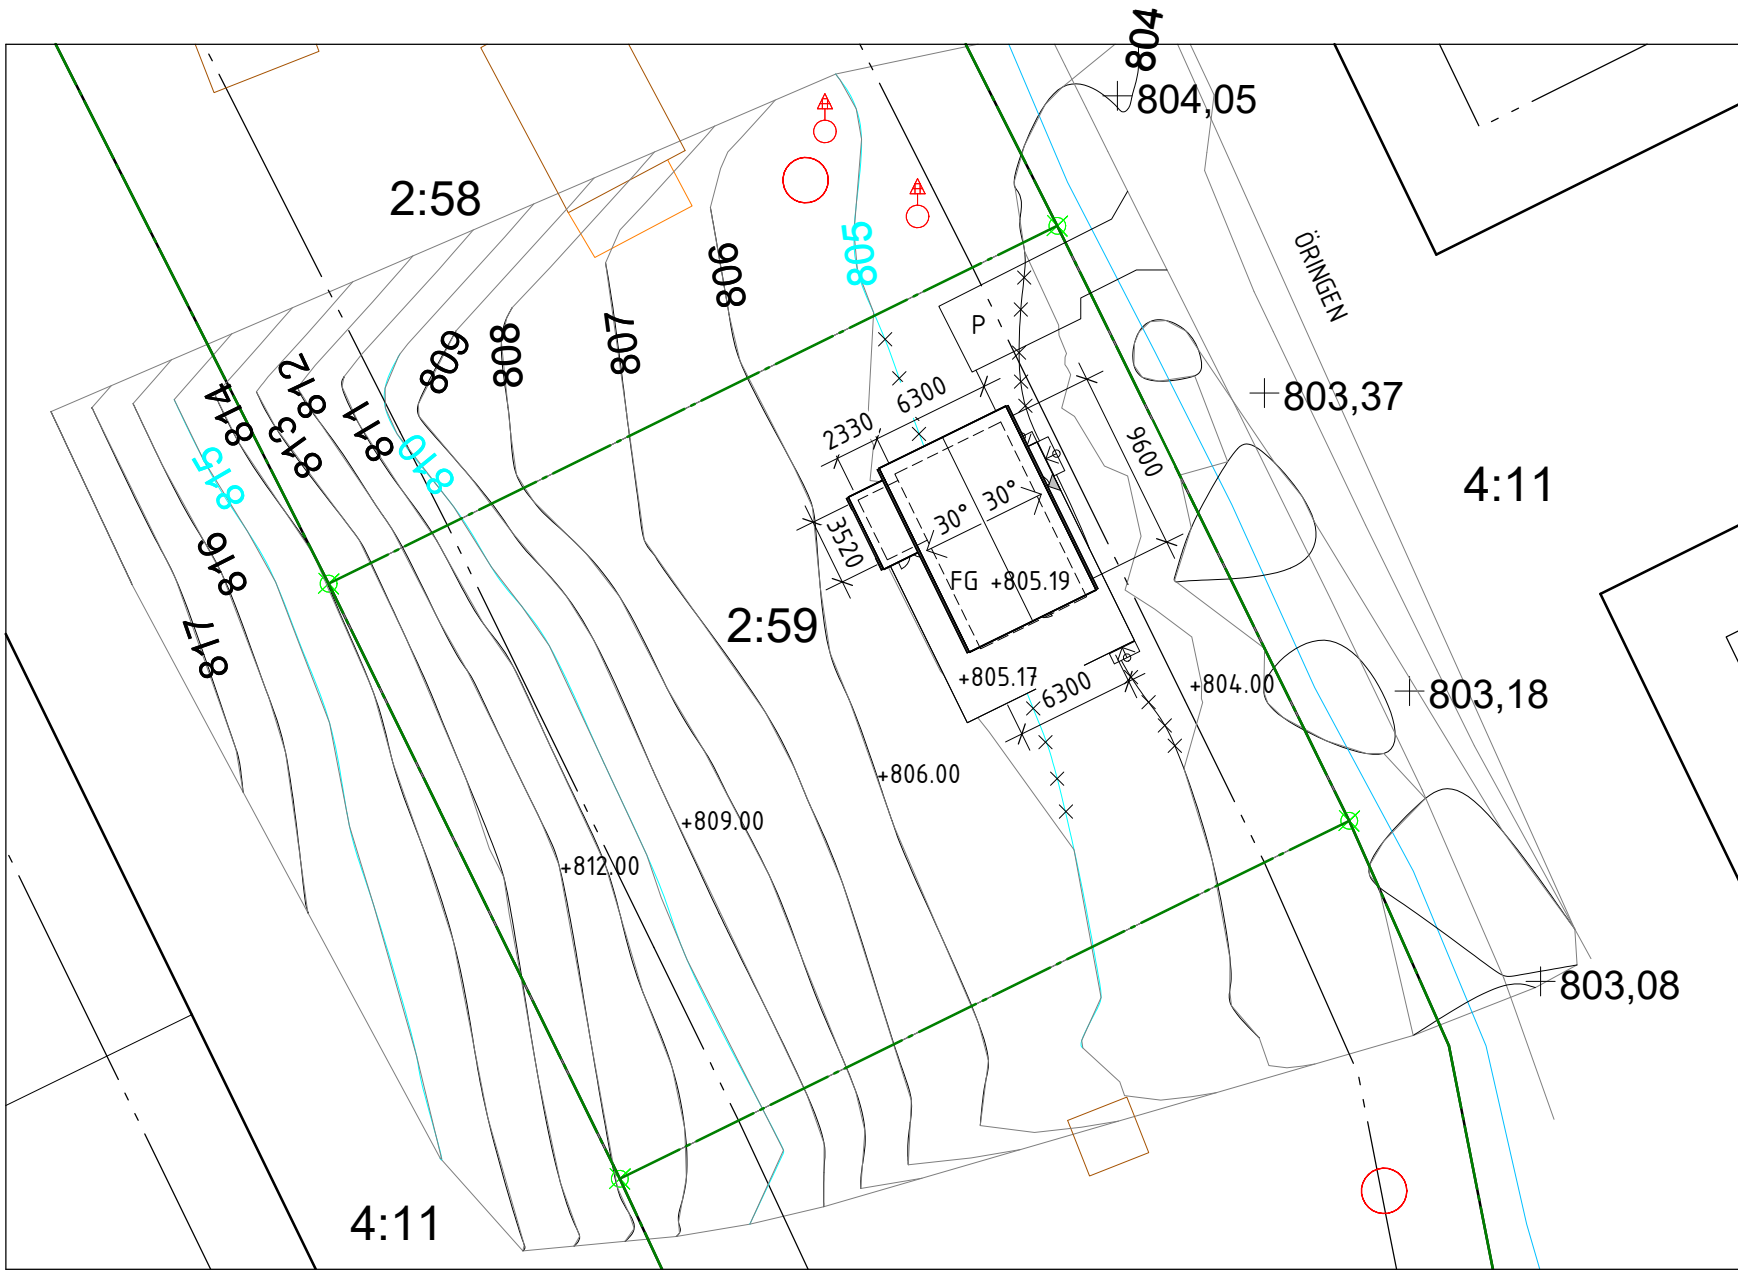

SITUATIONSPLAN

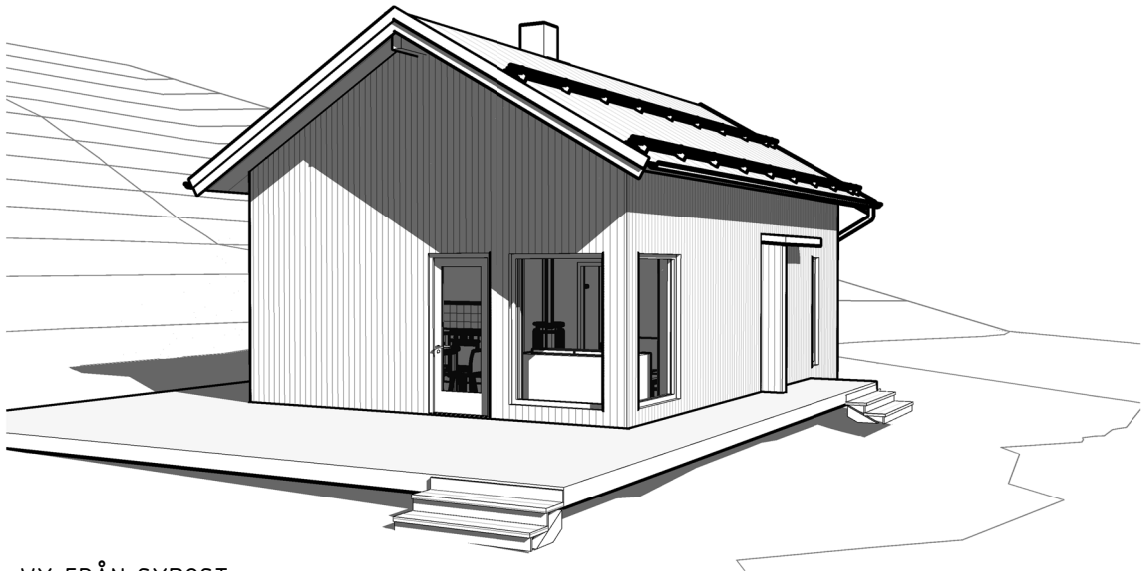

VY FRÅN SYDOST

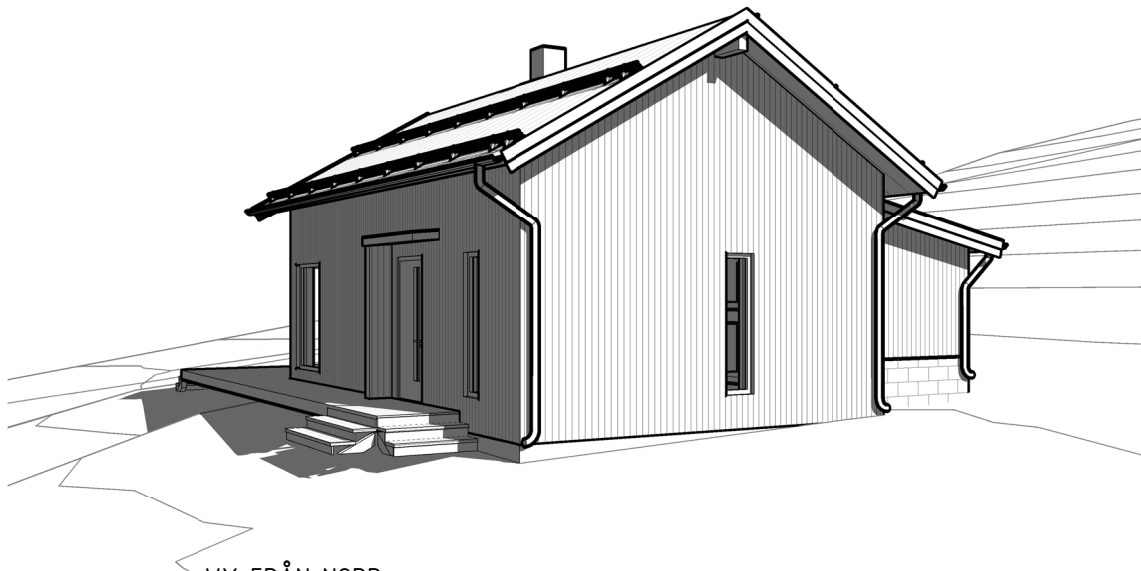

VY FRÅN NORR



BYGGLOVHANDLING

NYBYGGNAD AV FRITIDSHUS

Ljungdalen 2:59

A-10.1-01: SITUATIONSPLAN

skala: 1 : 400 (A3) 2025-03-21 / NH, KM

moment arkitekter