

		RITNINGSFÖRTECKNING BYGGLOVSHANDLING		ANTAL BLAD 1	BLAD NR 1
NORDSTRÖM KELLY ARKITEKTER WWW.NORDSTROMKELLY.SE TEL. 031-282864 ANSVARIG PART ARKITEKT		UPPDRAG NYBYGGNAD, TVÅFAMILJSHUS FASTIGHET: TOLERED 92:14		UPPDRAG NR 190131	
				SIGN A.NORDSTRÖM	
				DATUM 2019-04-18	SENASTE ÄNDRING 2019-06-24
RITNINGSNUMMER	BET	RITNINGENS INNEHÅLL	SKALA	RITNINGSDATUM	ÄNDRINGSDATUM
		<u>NYTT UTSEENDE</u>			
A-40.1-101		PLAN 1	1:100/A3	2019-04-18	2019-06-10
A-40.1-102		PLAN 2	1:100/A3	2019-04-18	2019-06-10
A-40.1-103		KÄLLARPLAN	1:100/A3	2019-04-18	2019-06-10
A-40.2-101		SEKTION A-A	1:100/A3	2019-04-18	2019-06-10
A-40.3-101		FASAD MOT SYDVÄST	1:100/A3	2019-04-18	2019-06-10
A-40.3-102		FASAD MOT NORDÖST	1:100/A3	2019-04-18	2019-06-10
A-40.3-103		FASAD MOT SYDÖST	1:100/A3	2019-04-18	2019-06-10
A-40.3-104		FASAD MOT NORDVÄST	1:100/A3	2019-04-18	2019-06-10
A-40.3-105		FASADUTSNITT, FÄRG		2019-04-17	2019-06-10
A-01.0-101		MARKPLANERINGSRITNING	1:200/A3	2019-04-17	2019-06-24
		NYBYGGNADSKARTA	1:400/A3	2019-04-18	2019-06-10

~~AK 150 – BTG, höjd okänd~~

92:15

92:14

92:13


FÖRESKRIFTER

MÅTT I METER!

MÅTT KONTROLLERAS PÅ PLATS!

REV 2019.06.24
REV 2019.06.10
REV 2019.05.08
REV 2019.05.03

BET	ANT	ÄNDRINGEN ÄVSER	DATUM	SIGN
BYGGLOVSHANDLING				
P				
K Nordström Kelly Arkitekter AB, 031-28 28 64				
A				
V				
E				
UPPDRAG NR 190131		RITAD AV M.K.		HANDLÄGGARE A.N.
DATUM 20190417		ANSVARIG ANNA NORDSTRÖM		
NYBYGGNAD BOSTADSHUS TOLERED 92:14 BJURSLÄTTSLIDEN 2 MARKPLANERINGSRITNING				
SKALA 1:200(A3)	NUMMER A-01.0-101			
				I BET

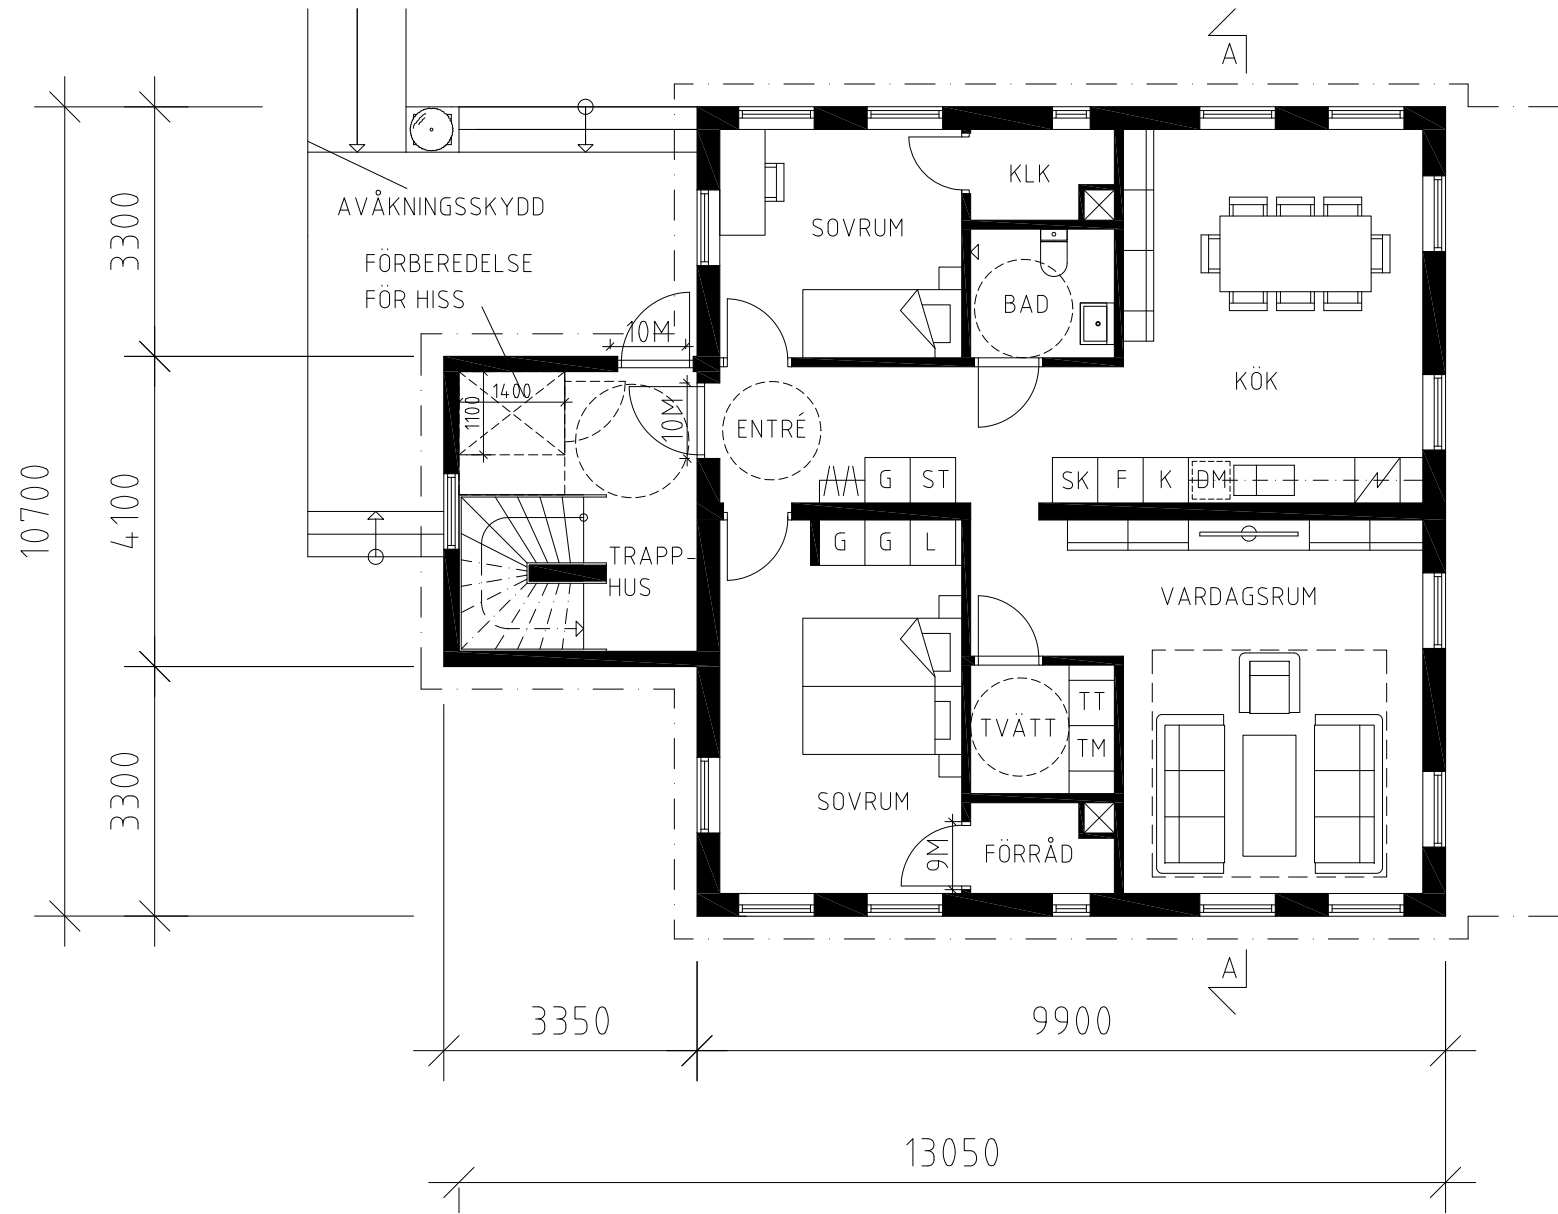

FÖRESKRIFTER



MÅTT I MM DÄR EJ ANNAT
ANGES.
MÅTT KONTROLLERAS PÅ
PLATS!

HÄNVISNINGAR

FÖRKLARINGAR


TECKENFÖRKLARING

- G = GARDEROB
- L = LINNESKÅP
- ST = STÄDSKÅP
- SK = SKAFFERI
- KLK = KLÄDKAMMARE
- K/F = KYL/FRYS
- K = KYL
- F = FRYS
- TM = TVÄTTMASKIN
- TT = TÖRKTUMLARE
- TP = TVÄTTPELARE
- HT = HANDDUKSTORK
- U.K. = UNDERKANT
- Ö.K. = ÖVERKANT

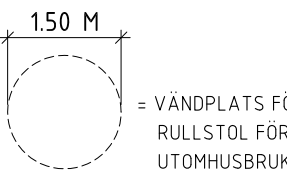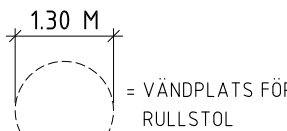

REV 2019.06.10
REV 2019.05.03

BET	ANT	ÄNDRINGEN AVSER	DATUM	SIGN
BYGGLOVSHANDLING				
P				
A		Nordström Kelly Arkitekter AB, 031-28 28 64		
K				
V				
E				
UPPDRAG NR	190131	RITAD AV	M.K.	HANDLÄGGARE
DATUM	20190418	ANSVARIG	ANNA NORDSTRÖM	A.N.
NYBYGGNAD AV BOSTADSHUS				
TOLERED 92:14				
BJURSLÄTTSLIDEN 2				
Plan 1				
SKALA	1:100(A3)	NUMMER	A-40.1-101	BET

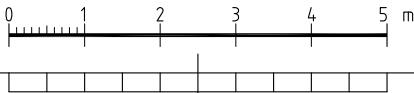

FÖRESKRIFTER


MÅTT I MM DÄR EJ ANNAT
ANGES.
MÅTT KONTROLLERAS PÅ
PLATS!

HÄNVISNINGAR

FÖRKLARINGAR



TECKENFÖRKLARING

- G = GARDEROB
- L = LINNESKÅP
- ST = STÄDSKÅP
- SK = SKAFFERI
- KLK = KLÄDKAMMARE
- K/F = KYL/FRYS
- K = KYL
- F = FRY
- TM = TVÄTTMASKIN
- TT = TORKTUMLARE
- TP = TVÄTTPELARE
- HT = HANDDUKSTÖRK
- U.K. = UNDERKANT
- Ö.K. = ÖVERKANT

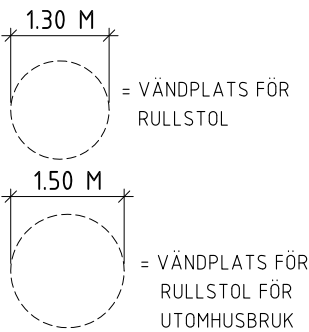

REV 2019.06.10
REV 2019.05.03

BET	ANT	ÄNDRINGEN AVSER	DATUM	SIGN
BYGGLOVSHANDLING				
P				
A		Nordström Kelly Arkitekter AB, 031-28 28 64		
K				
V				
E				
UPPDRAG NR		RITAD AV	HANDLÄGGARE	
190131		M.K.	A.N.	
DATUM		ANSVARIG		
20190418		ANNA NORDSTRÖM		
NYBYGGNAD BOSTADSHUS				
TOLERED 92:14				
BJURSLÄTTSLIDEN 2				
Plan 2				
SKALA	NUMMER			I BET
1:100(A3)	A-40.1-102			

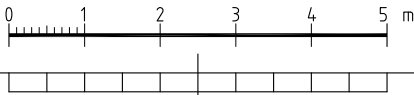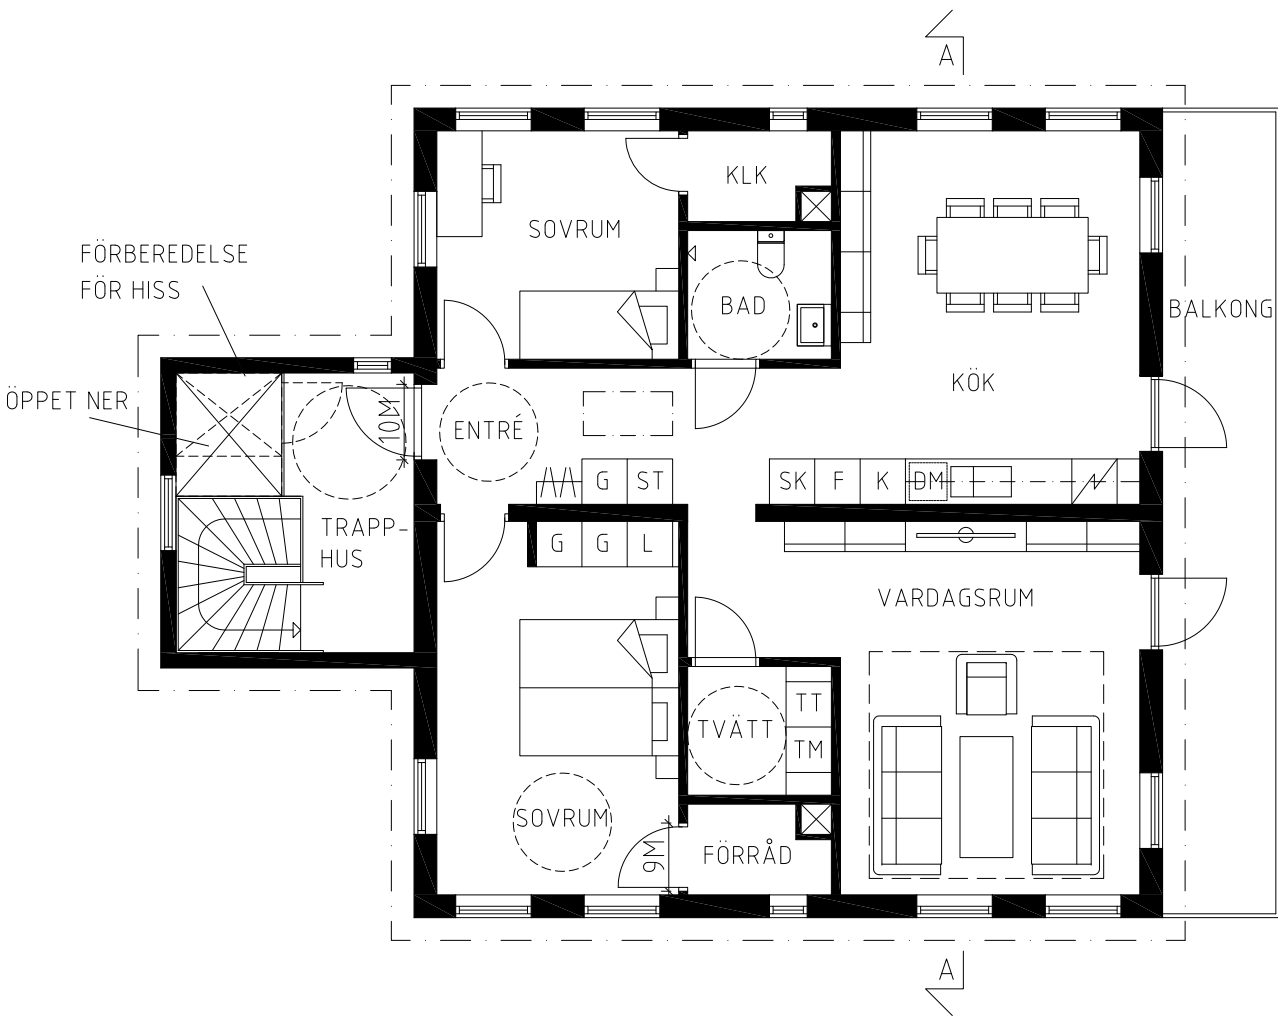

FÖRESKRIFTER



MÅTT I MM DÄR EJ ANNAT
ANGES.
MÅTT KONTROLLERAS PÅ
PLATS!

HÄNVISNINGAR

FÖRKLARINGAR



TECKENFÖRKLARING

- G = GARDEROB
- L = LINNESKÅP
- ST = STÄDSKÅP
- SK = SKAFFERI
- KLK = KLÄDKAMMARE
- K/F = KYL/FRYS
- K = KYL
- F = FRYS
- TM = TVÄTTMASKIN
- TT = TORKTUMLARE
- TP = TVÄTTPELARE
- HT = HANDDUKSTORK
- U.K. = UNDERKANT
- Ö.K. = ÖVERKANT

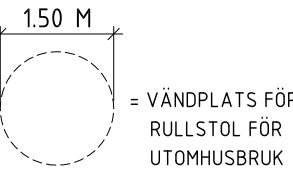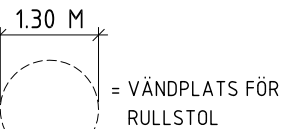

REV 2019.06.10
REV 2019.05.03

BET	ANT	ÄNDRINGEN AVSER	DATUM	SIGN	
BYGGLOVSHANDLING					
P					
A		Nordström Kelly Arkitekter AB, 031-28 28 64			
K					
V					
E					
UPPDRAG NR 190131		RTAD AV M.K.	HANDLÄGGARE A.N.		
DATUM 20190418		ANSVARIG ANNA NORDSTRÖM			
NYBYGGNAD BOSTADSHUS TOLERED 92:14 BJURSLÄTTSLIDEN 2 KÄLLARPLAN					
SKALA 1:100(A3)		NUMMER A-40.1-103		I BET	

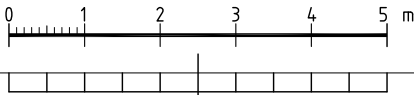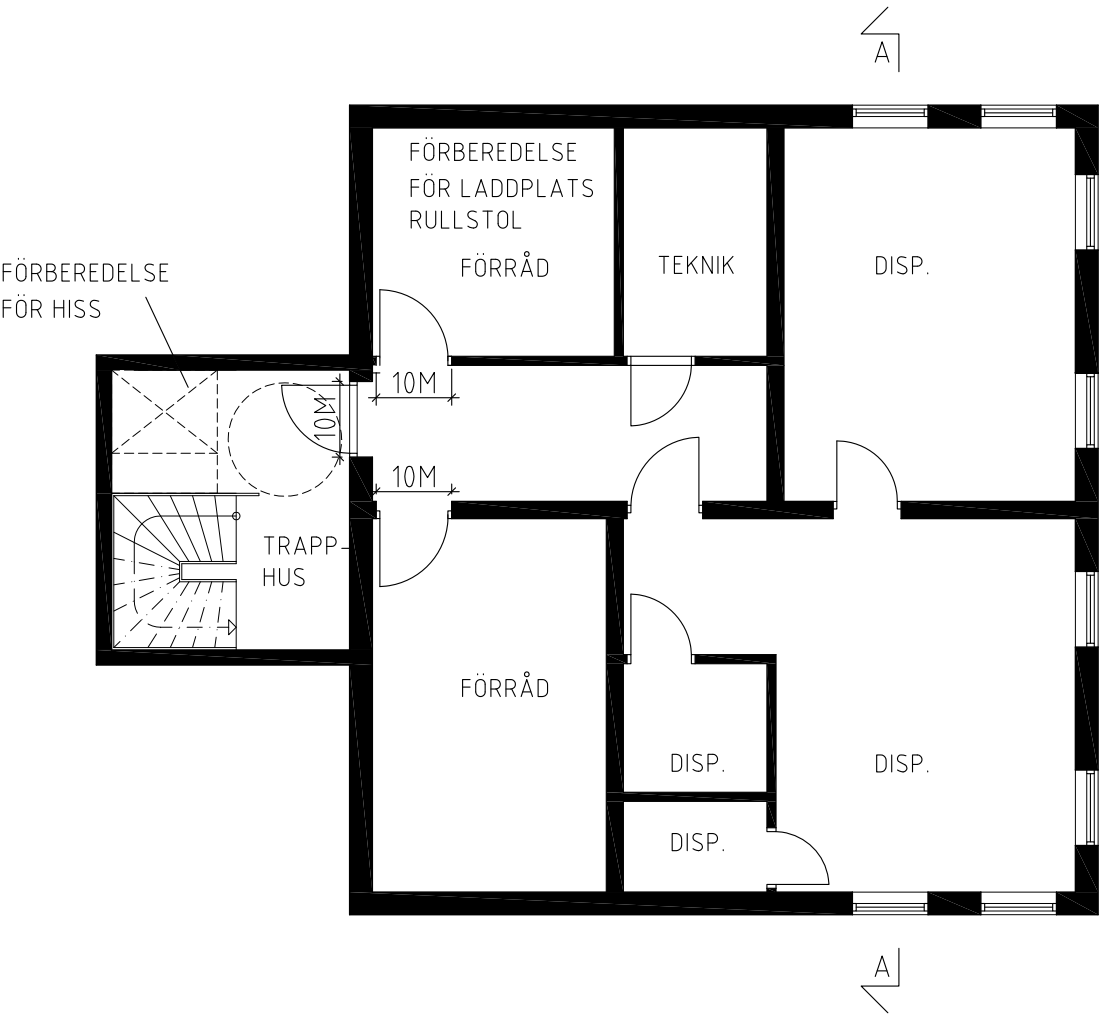

FÖRESKRIFTER


MÅTT I MM DÄR EJ ANNAT
ANGES.
MÅTT KONTROLLERAS PÅ
PLATS!

HÄNVISNINGAR

FÖRKLARINGAR

TECKENFÖRKLARING

TG =TOMTGRÄNS

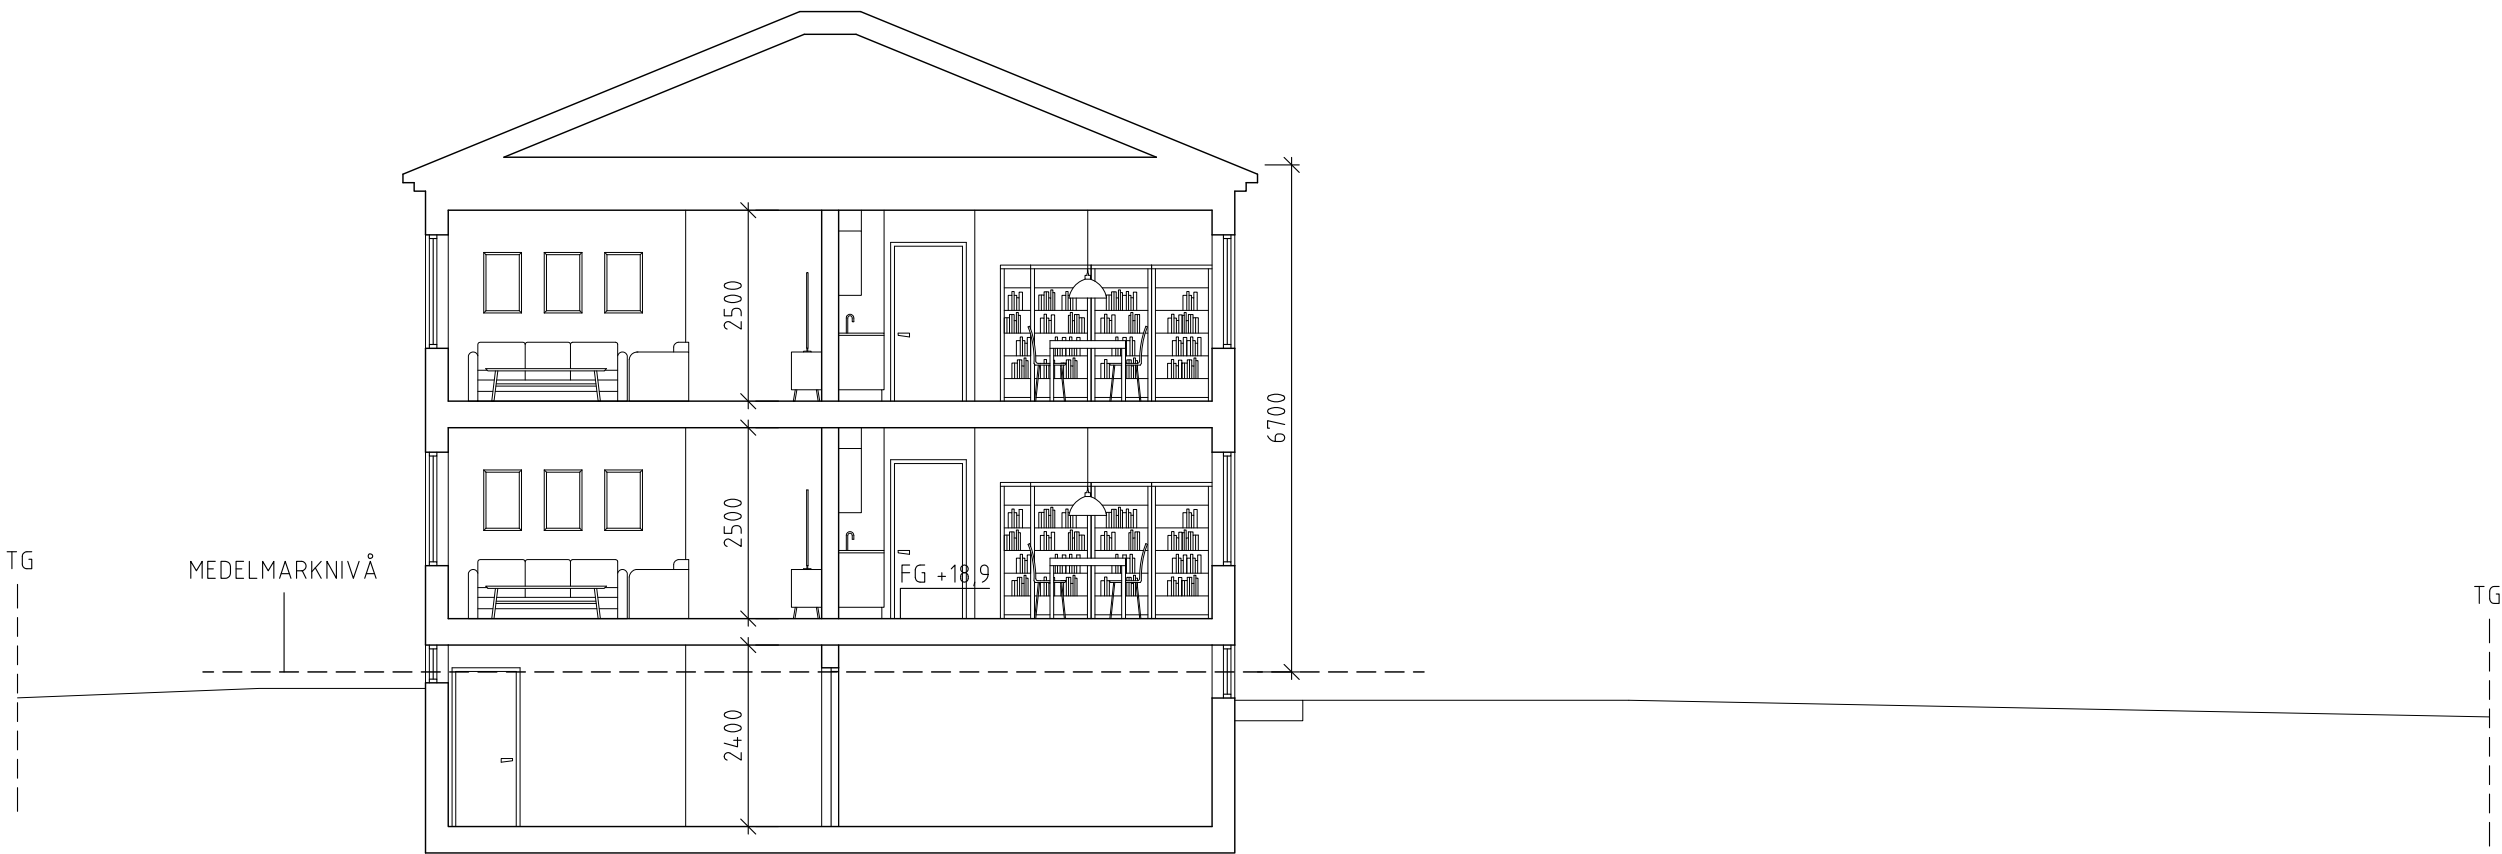

REV 2019.06.10
REV 2019.05.03

BET	ANT	ÄNDRINGEN AVSER	DATUM	SIGN				
BYGGLOVSHANDLING								
P								
A		Nordström Kelly Arkitekter AB, 031-28 28 64						
K								
V								
E								
UPPDRAG NR 190131		RITAD AV M.K.	HANDLÄGGARE A.N.					
DATUM 20190418		ANSVARIG ANNA NORDSTRÖM						
NYBYGGNAD BOSTADSHUS								
TOLERED 92:14								
BJURSLÄTTSLIDEN 2								
SEKTION								
SKALA		NUMMER		I BET				
1:100(A3)		A-40.2-101						


FÖRESKRIFTER

MÅTT I MM DÄR EJ ANNAT
ANGES.
MÅTT KONTROLLERAS PÅ
PLATS!

HÄNVISNINGAR

FÖRKLARINGAR

TECKENFÖRKLARING

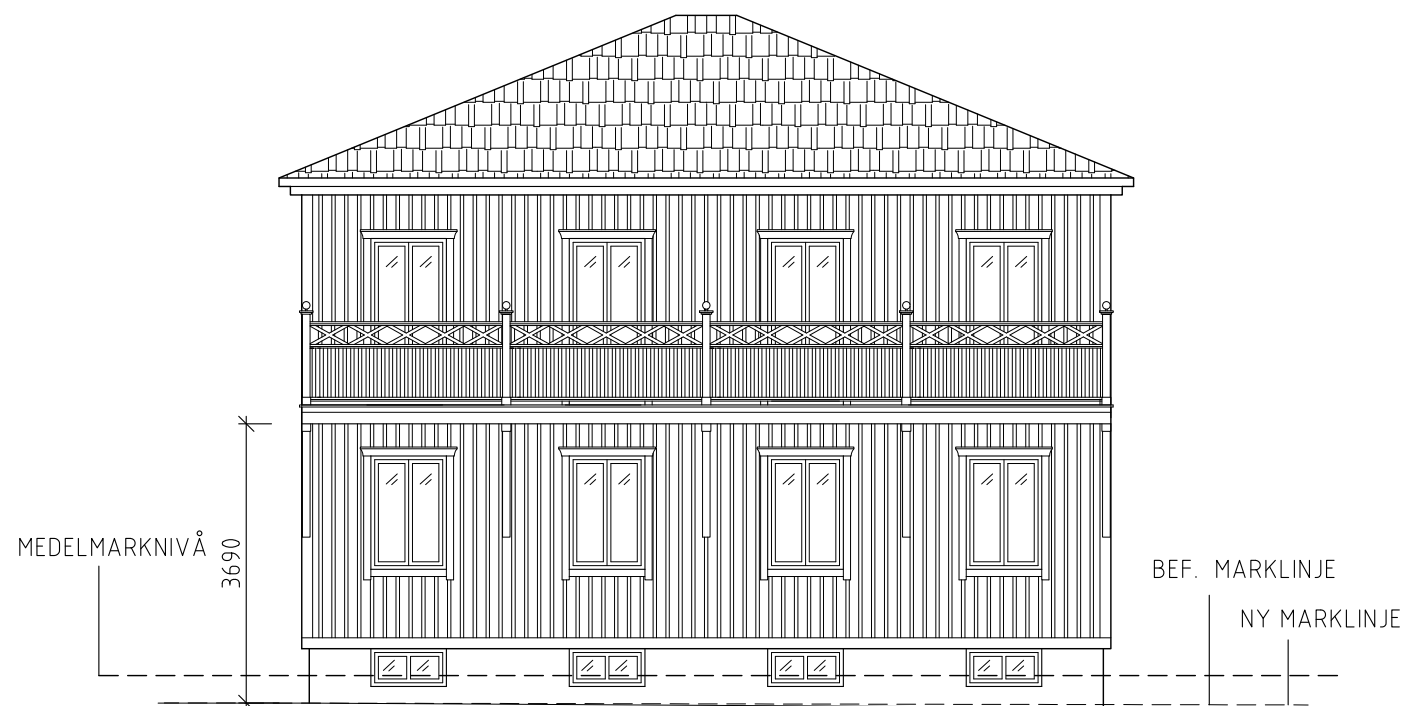

REV 2019.06.10
REV 2019.05.03

BET	ANT	ÄNDRINGEN AVSER	DATUM	SIGN
BYGGLOVSHANDLING				
	P			
	A	Nordström Kelly Arkitekter AB, 031-28 28 64		
	K			
	V			
	E			
UPPDRAG NR 190131		RITAD AV M.K.	HANDLÄGGARE A.N.	
DATUM 20190418		ANSVARIG ANNA NORDSTRÖM		
NYBYGGNAD BOSTADSHUS				
TOLERED 92:14				
BJURSLÄTTSLIDEN 2				
FASAD MOT SYDVÄST				
SKALA 1:100(A3)		NUMMER A-40.3-101		I BET




FÖRESKRIFTER

MÅTT I MM DÄR EJ ANNAT
ANGES.
MÅTT KONTROLLERAS PÅ
PLATS!

HÄNVISNINGAR


FÖRKLARINGAR

TECKENFÖRKLARING

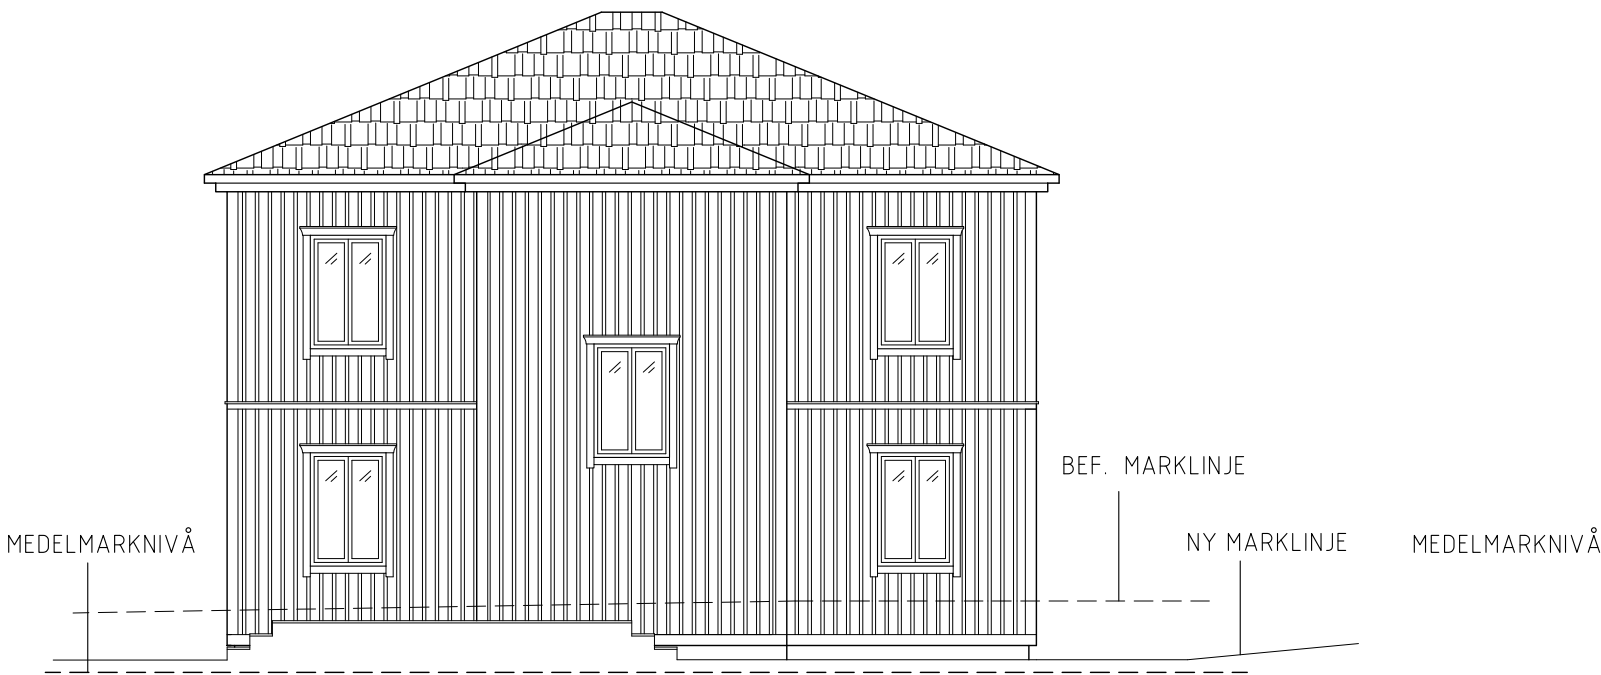

REV 2019.06.10
REV 2019.05.03

BET	ANT	ÄNDRINGEN AVSER	DATUM	SIGN		
BYGGLOVSHANDLING						
	P					
A		Nordström Kelly Arkitekter AB, 031-28 28 64				
K						
V						
E						
UPPDRAG NR 190131		RITAD AV M.K.	HANDLÄGGARE A.N.			
DATUM 20190418		ANSVARIG ANNA NORDSTRÖM				
NYBYGGNAD BOSTADSHUS						
TOLERED 92:14						
BJURSLÄTTSLIDEN 2						
FASAD MOT NORDÖST						
SKALA 1:100(A3)		NUMMER A-40.3-102		I BET		

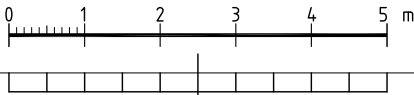


FÖRESKRIFTER

MÅTT I MM DÄR EJ ANNAT
ANGES.
MÅTT KONTROLLERAS PÅ
PLATS!

HÄNVISNINGAR


FÖRKLARINGAR

TECKENFÖRKLARING

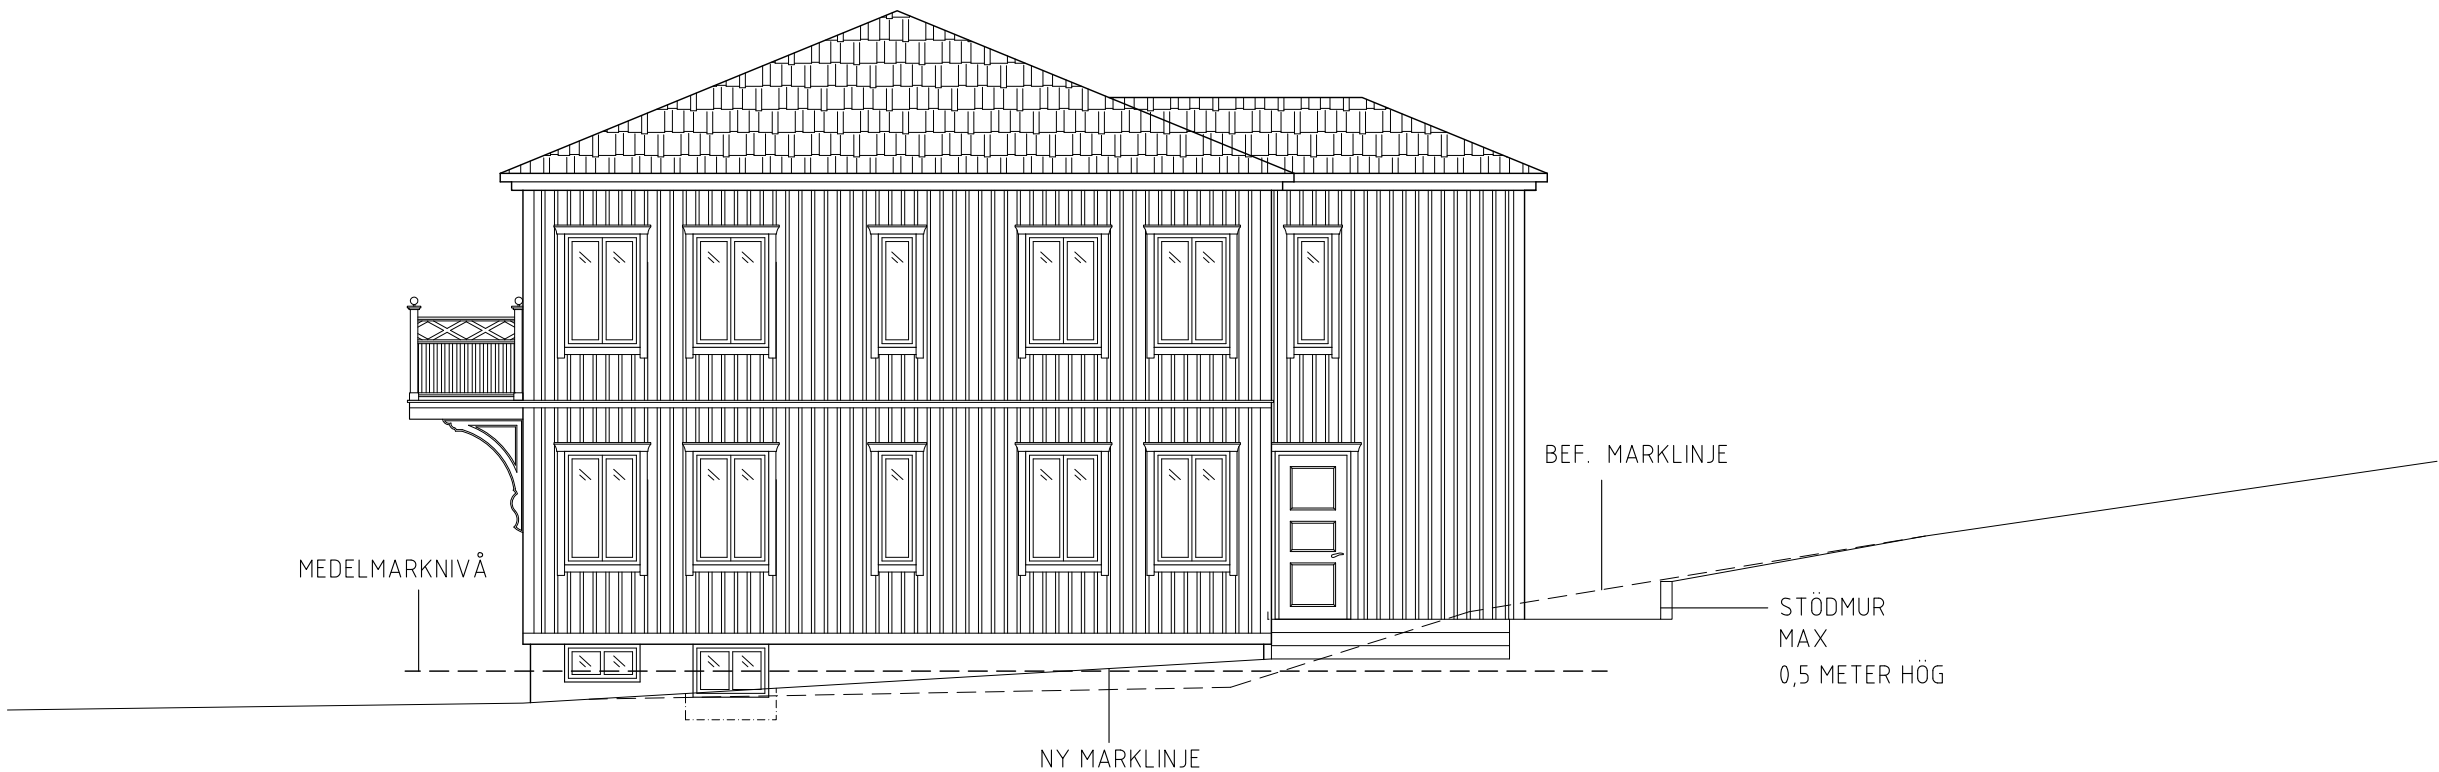

REV 2019.06.10
REV 2019.05.08
REV 2019.05.03

BET	ANT	ÄNDRINGEN AVSER	DATUM	SIGN
BYGGLOVSHANDLING				
	P			
A		Nordström Kelly Arkitekter AB, 031-28 28 64		
K				
V				
E				
UPPDRAG NR 190131		RITAD AV M.K.	HANDLÄGGARE A.N.	
DATUM 20190418		ANSVARIG ANNA NORDSTRÖM		
NYBYGGNAD BOSTADSHUS				
TOLERED 92:14				
BJURSLÄTTSLIDEN 2				
FASAD MOT SYDÖST				
SKALA		NUMMER		I BET
1:100(A3)		A-40.3-103		

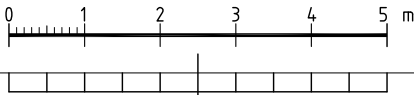


FÖRESKRIFTER

MÅTT I MM DÄR EJ ANNAT
ANGES.
MÅTT KONTROLLERAS PÅ
PLATS!

HÄNVISNINGAR


FÖRKLARINGAR

TECKENFÖRKLARING

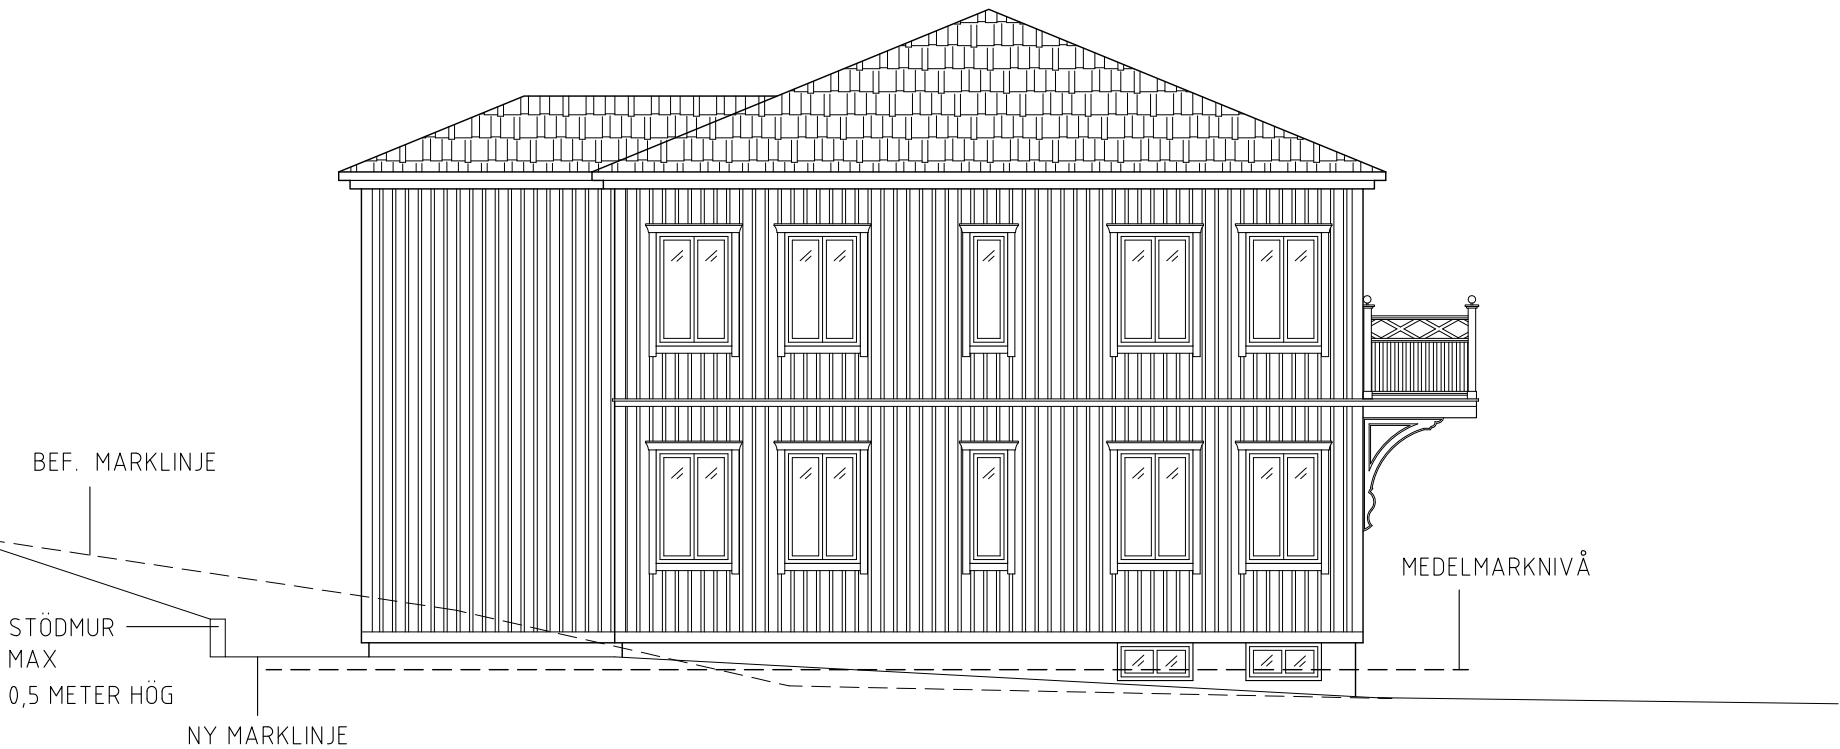

REV 2019.06.10
REV 2019.05.08
REV 2019.05.03

BET	ANT	ÄNDRINGEN AVSER	DATUM	SIGN	
BYGGLOVSHANDLING					
	P				
A		Nordström Kelly Arkitekter AB, 031-28 28 64			
K					
V					
E					
UPPDRAG NR 190131		RITAD AV M.K.	HANDLÄGGARE A.N.		
DATUM 20190418		ANSVARIG ANNA NORDSTRÖM			
NYBYGGNAD BOSTADSHUS TOLERED 92:14 BJURSLÄTTSLIDEN 2 FASAD MOT NORDVÄST					
SKALA 1:100(A3)		NUMMER A-40.3-104		I BET	

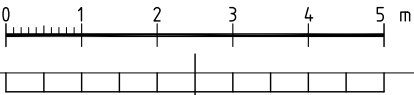



TAKPANNOR
TEGELRÖDA

LOCKLÄKTPANEL
FALURÖD
NCS
S 5040-Y80R

VIT
NCS
S 0502-Y

GULDOCKRA
NCS
S 4050-Y30R

LJUSGRÅ
NCS
S 2500-N

REV 2019.06.10

REV 2019.05.03

BET	ANT	ÄNDRINGEN AVSER	DATUM	SIGN
BYGGLOVSHANDLING				
	P			
	A	Nordström Kelly Arkitekter AB, 031-28 28 64		
	K			
	V			
	E			
UPPDRAG NR 190131		RITAD AV M.K.	HANDLÄGGARE A.N.	
DATUM 20190417		ANSVARIG ANNA NORDSTRÖM		
NYBYGGNAD VILLA				
TOLERED 92:14				
BJURSLÄTTSLIDEN 2				
FASAD MOT NORDVÄST, FÄRG				
SKALA	NUMMER		I BET	
	A-40.3-105			