



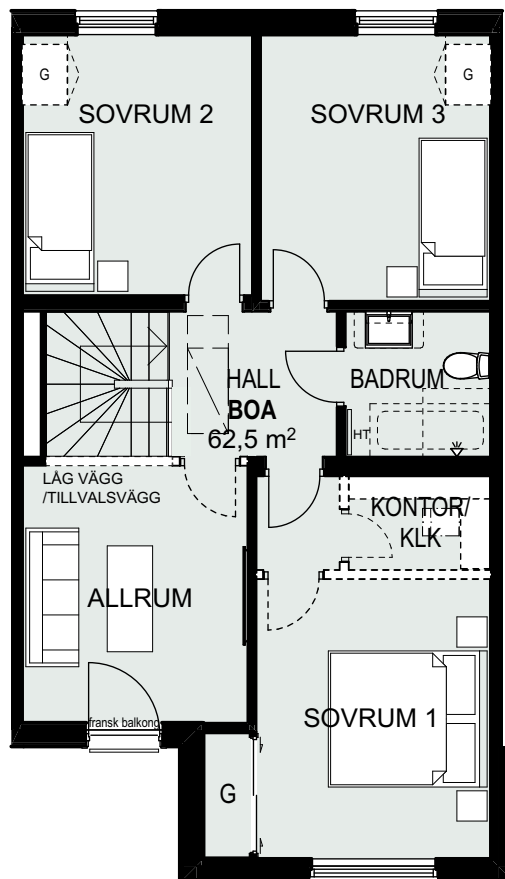

SKALA 1:100

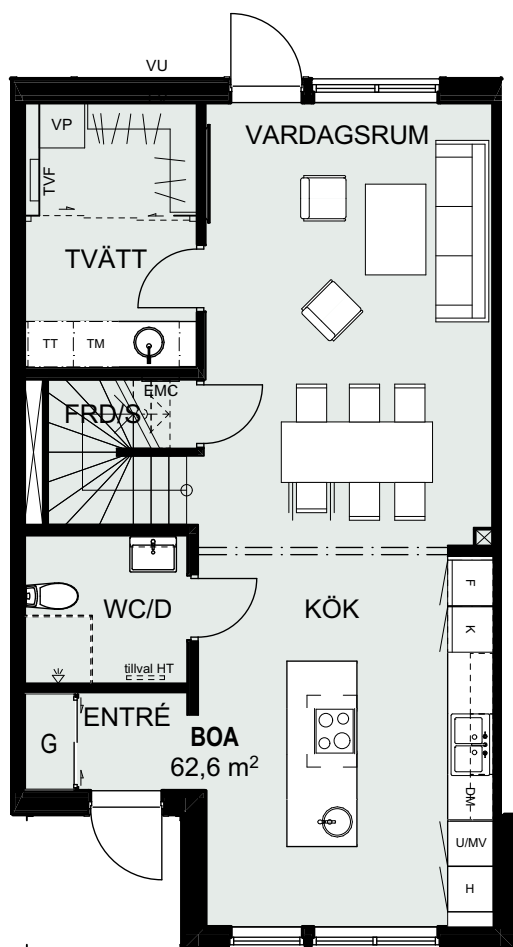

FÖRKLARING

RUMSHÖJD: 2,50m

K	KYL	ST	STÅDSKÅP
F	FRYS	G	GARDEROB
DM	DISKMASKIN	VP	VÄRMEPUMP
	SPISHÄLL	TT	TORKTUMLARE
	VASK	TM	TVÄTTMASKIN

MIKRO I VÄGGSKÅP

----- TILLVALSVÄGG

MED RESERVATION FÖR ÄNDRINGAR
OCH EV TRYCKFEL

