



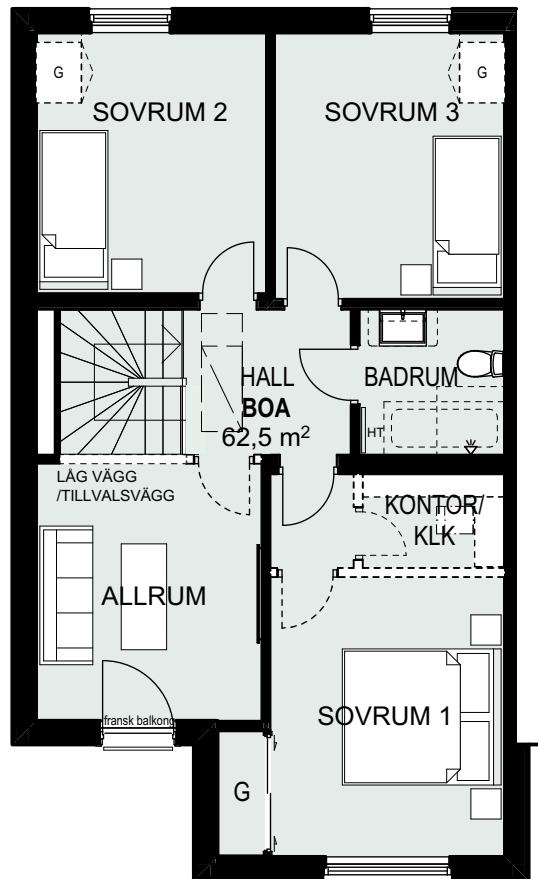

SKALA 1:100

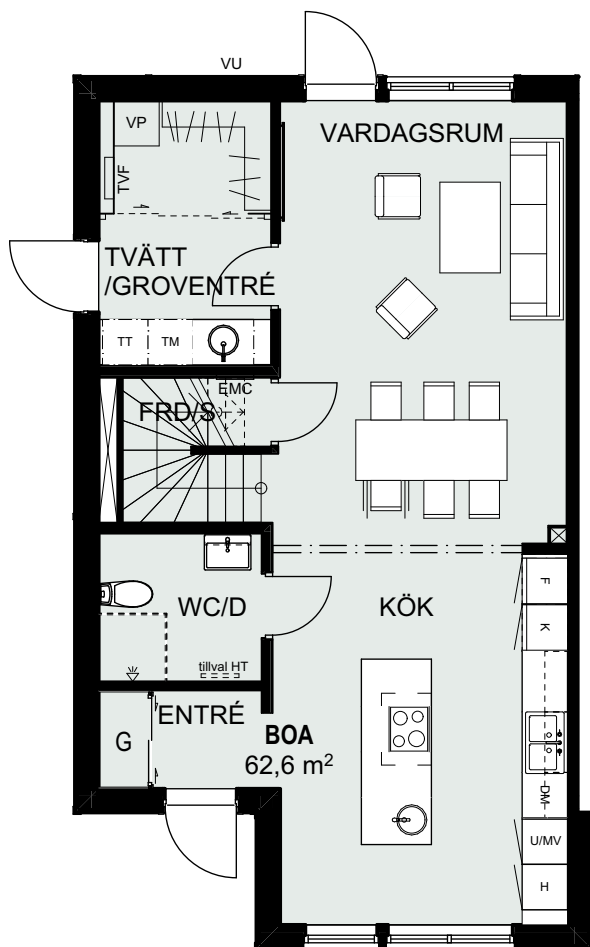

## FÖRKLARING


RUMSHÖJD: 2,50m

|    |            |    |             |
|----|------------|----|-------------|
| K  | KYL        | ST | STÅDSKÅP    |
| F  | FRYS       | G  | GARDELOB    |
| DM | DISKMASKIN | VP | VÄRMEPUMP   |
|    | SPISHÄLL   | TT | TORKTUMLARE |
|    | VASK       | TM | TVÄTTMASKIN |

MIKRO I VÄGGSKÅP

----- TILLVALSVÄGG

MED RESERVATION FÖR ÄNDRINGAR  
OCH EV TRYCKFEL

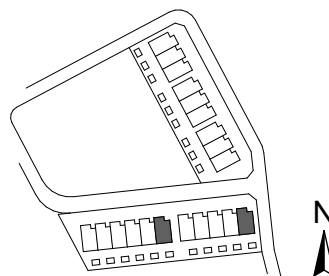

Götenehus Bostad förbehåller sig rätten till ändringar avseende val av material och utförande