

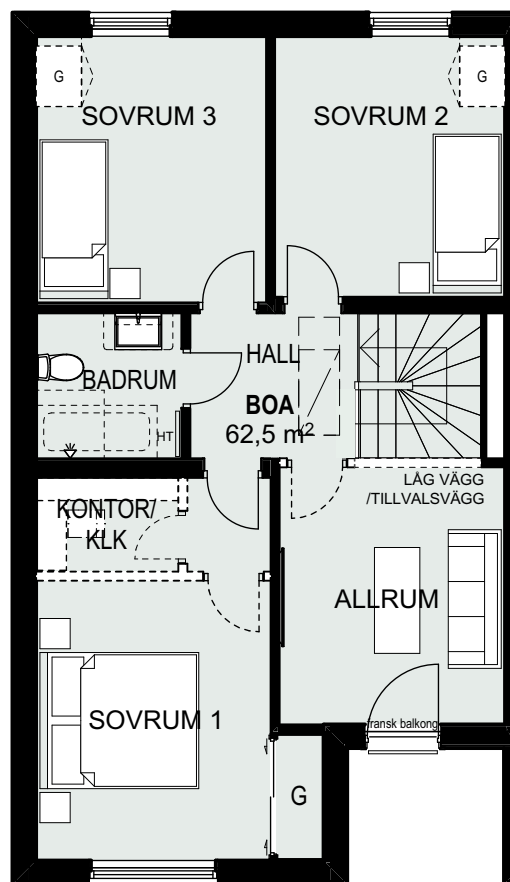


4-5 ROK ca 125 kvm

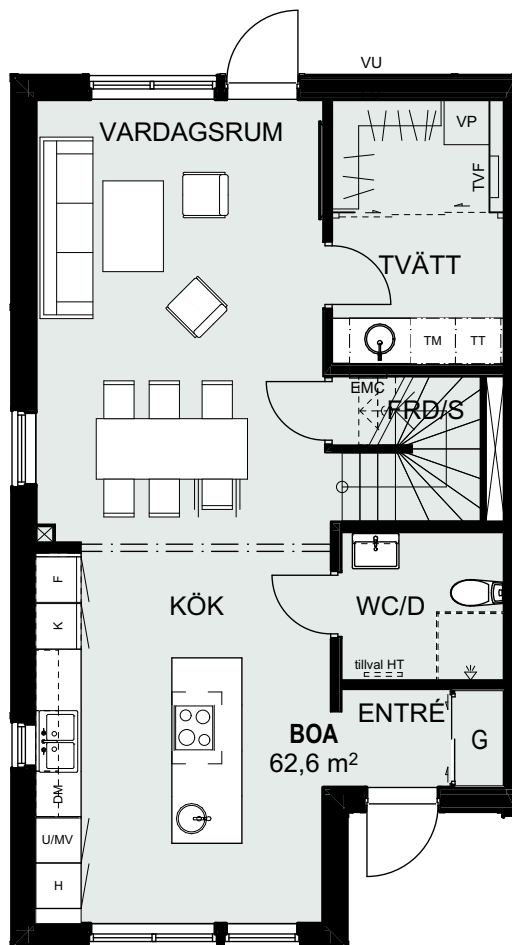

SKALA 1:100

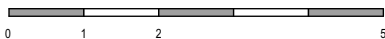

FÖRKLARING


RUMSHÖJD: 2,50m

K	KYL	ST	STÅDSKÅP
F	FRYS	G	GARDEROB
DM	DISKMASKIN	VP	VÄRMEPUMP
SPISHÄLL		TT	TORKTUMLARE
VASK		TM	TVÄTTMASKIN

MIKRO I VÄGGSKÅP

----- TILLVALSVÄGG

MED RESERVATION FÖR ÄNDRINGAR
OCH EV TRYCKFEL

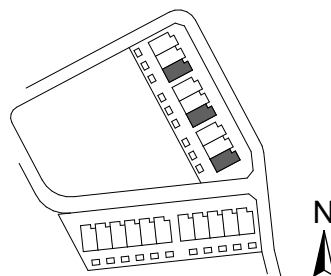

Götenehus Bostad förbehåller sig rätten till ändringar avseende val av material och utförande