



Dokumentation bygglov förråd

Svart maskinhall i plåt.

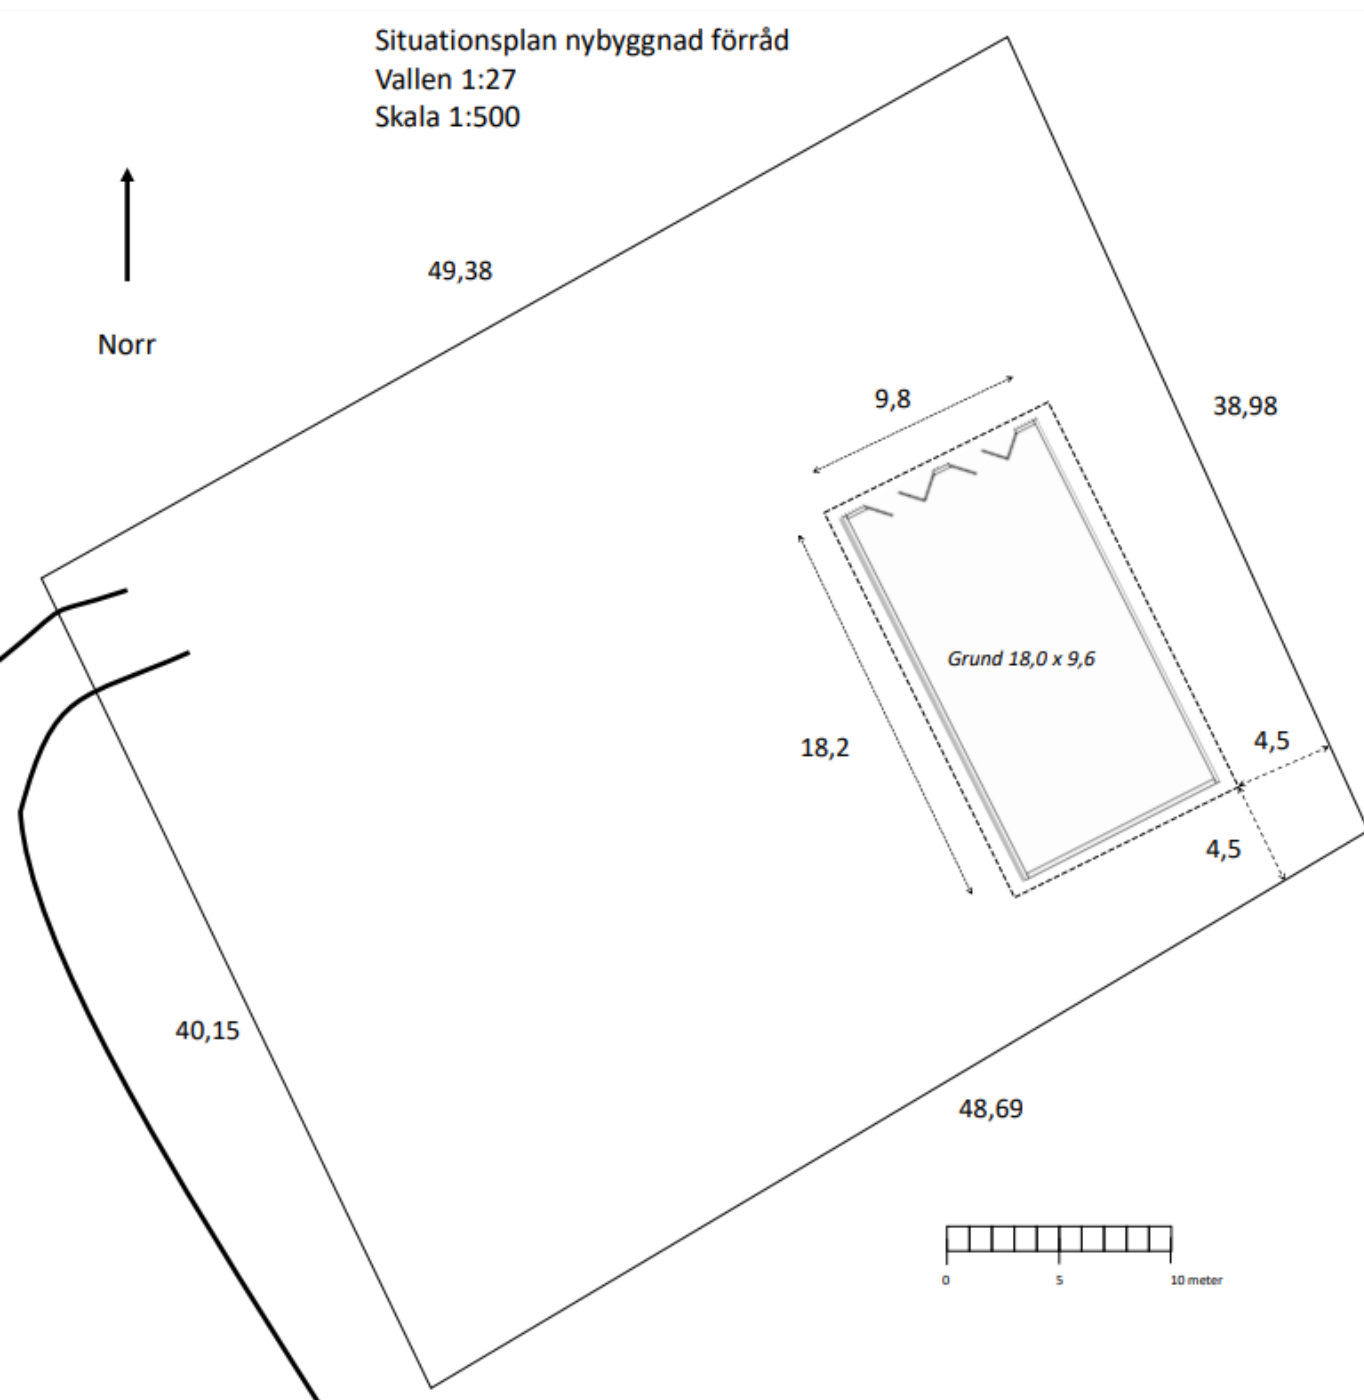


Nybyggnation förråd Vallen 1:27

Skala 1:100

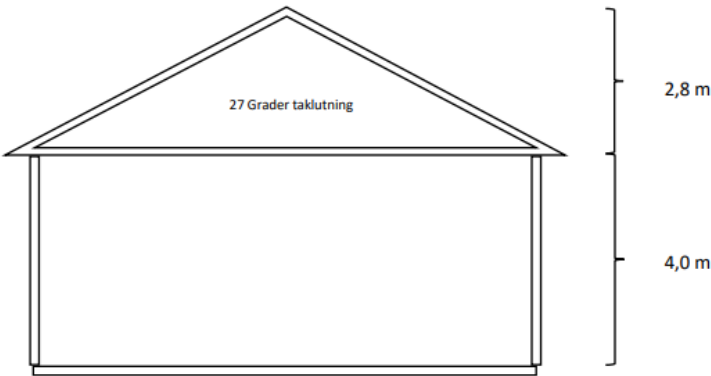


Sektionsritning

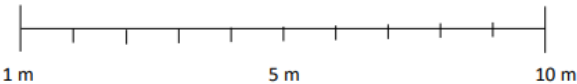



Nybyggnation förråd Vallen 1:27

Skala 1:100

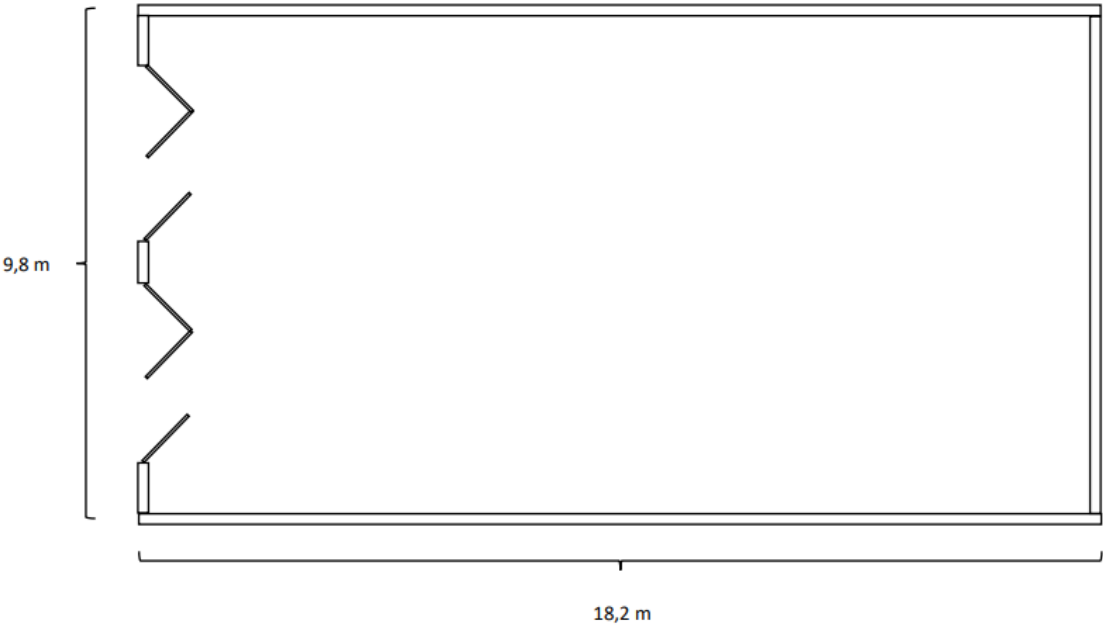



Planritning

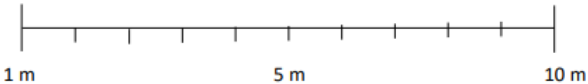

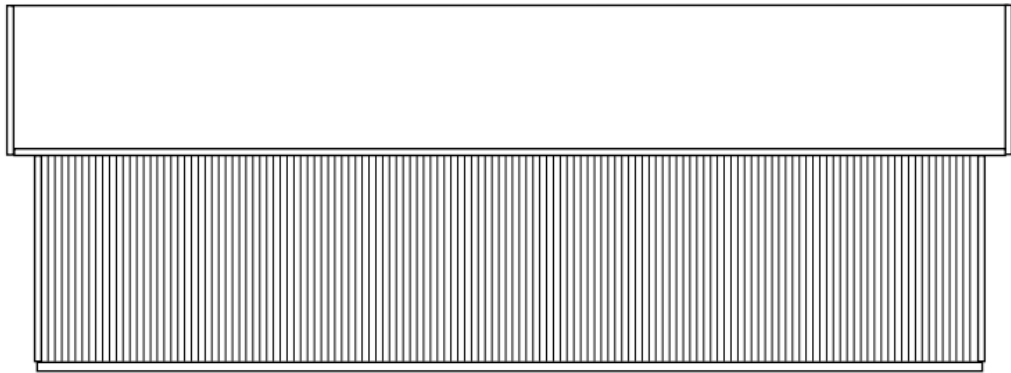


Fasad mot sydväst


Fasadritning

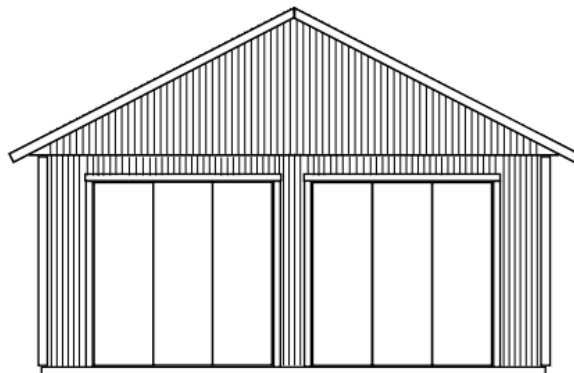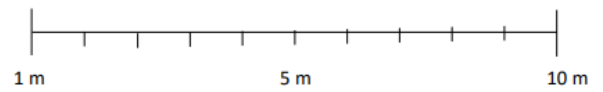

Fasad mot nordväst



Fasadritning

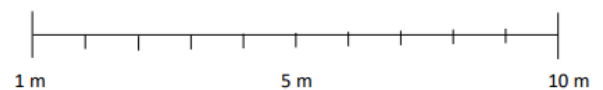

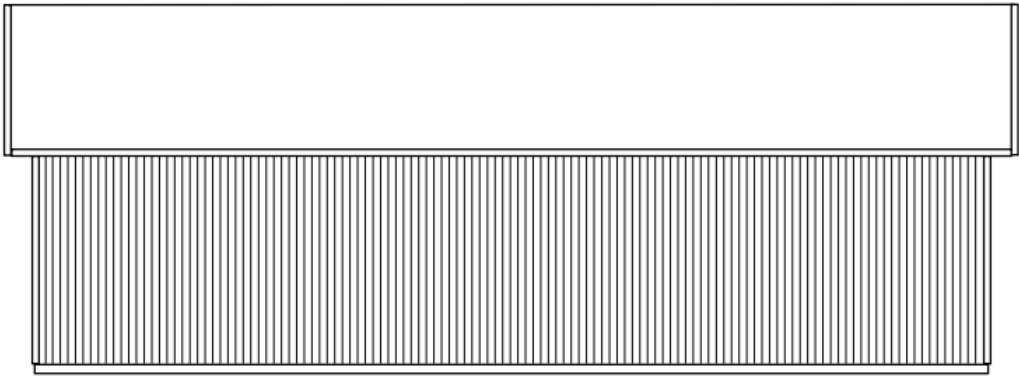

Fasad mot nordost

Fasadritning

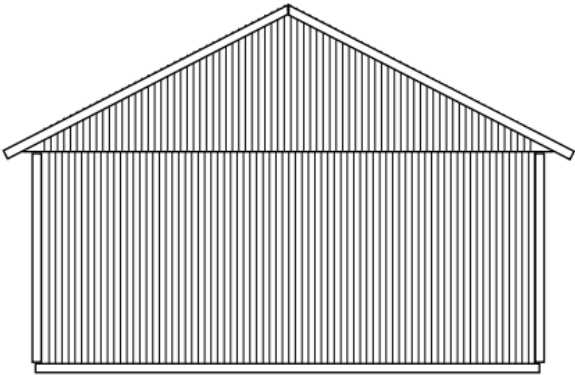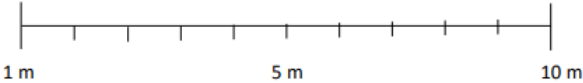

Fasad mot sydost

Fasadritning

