


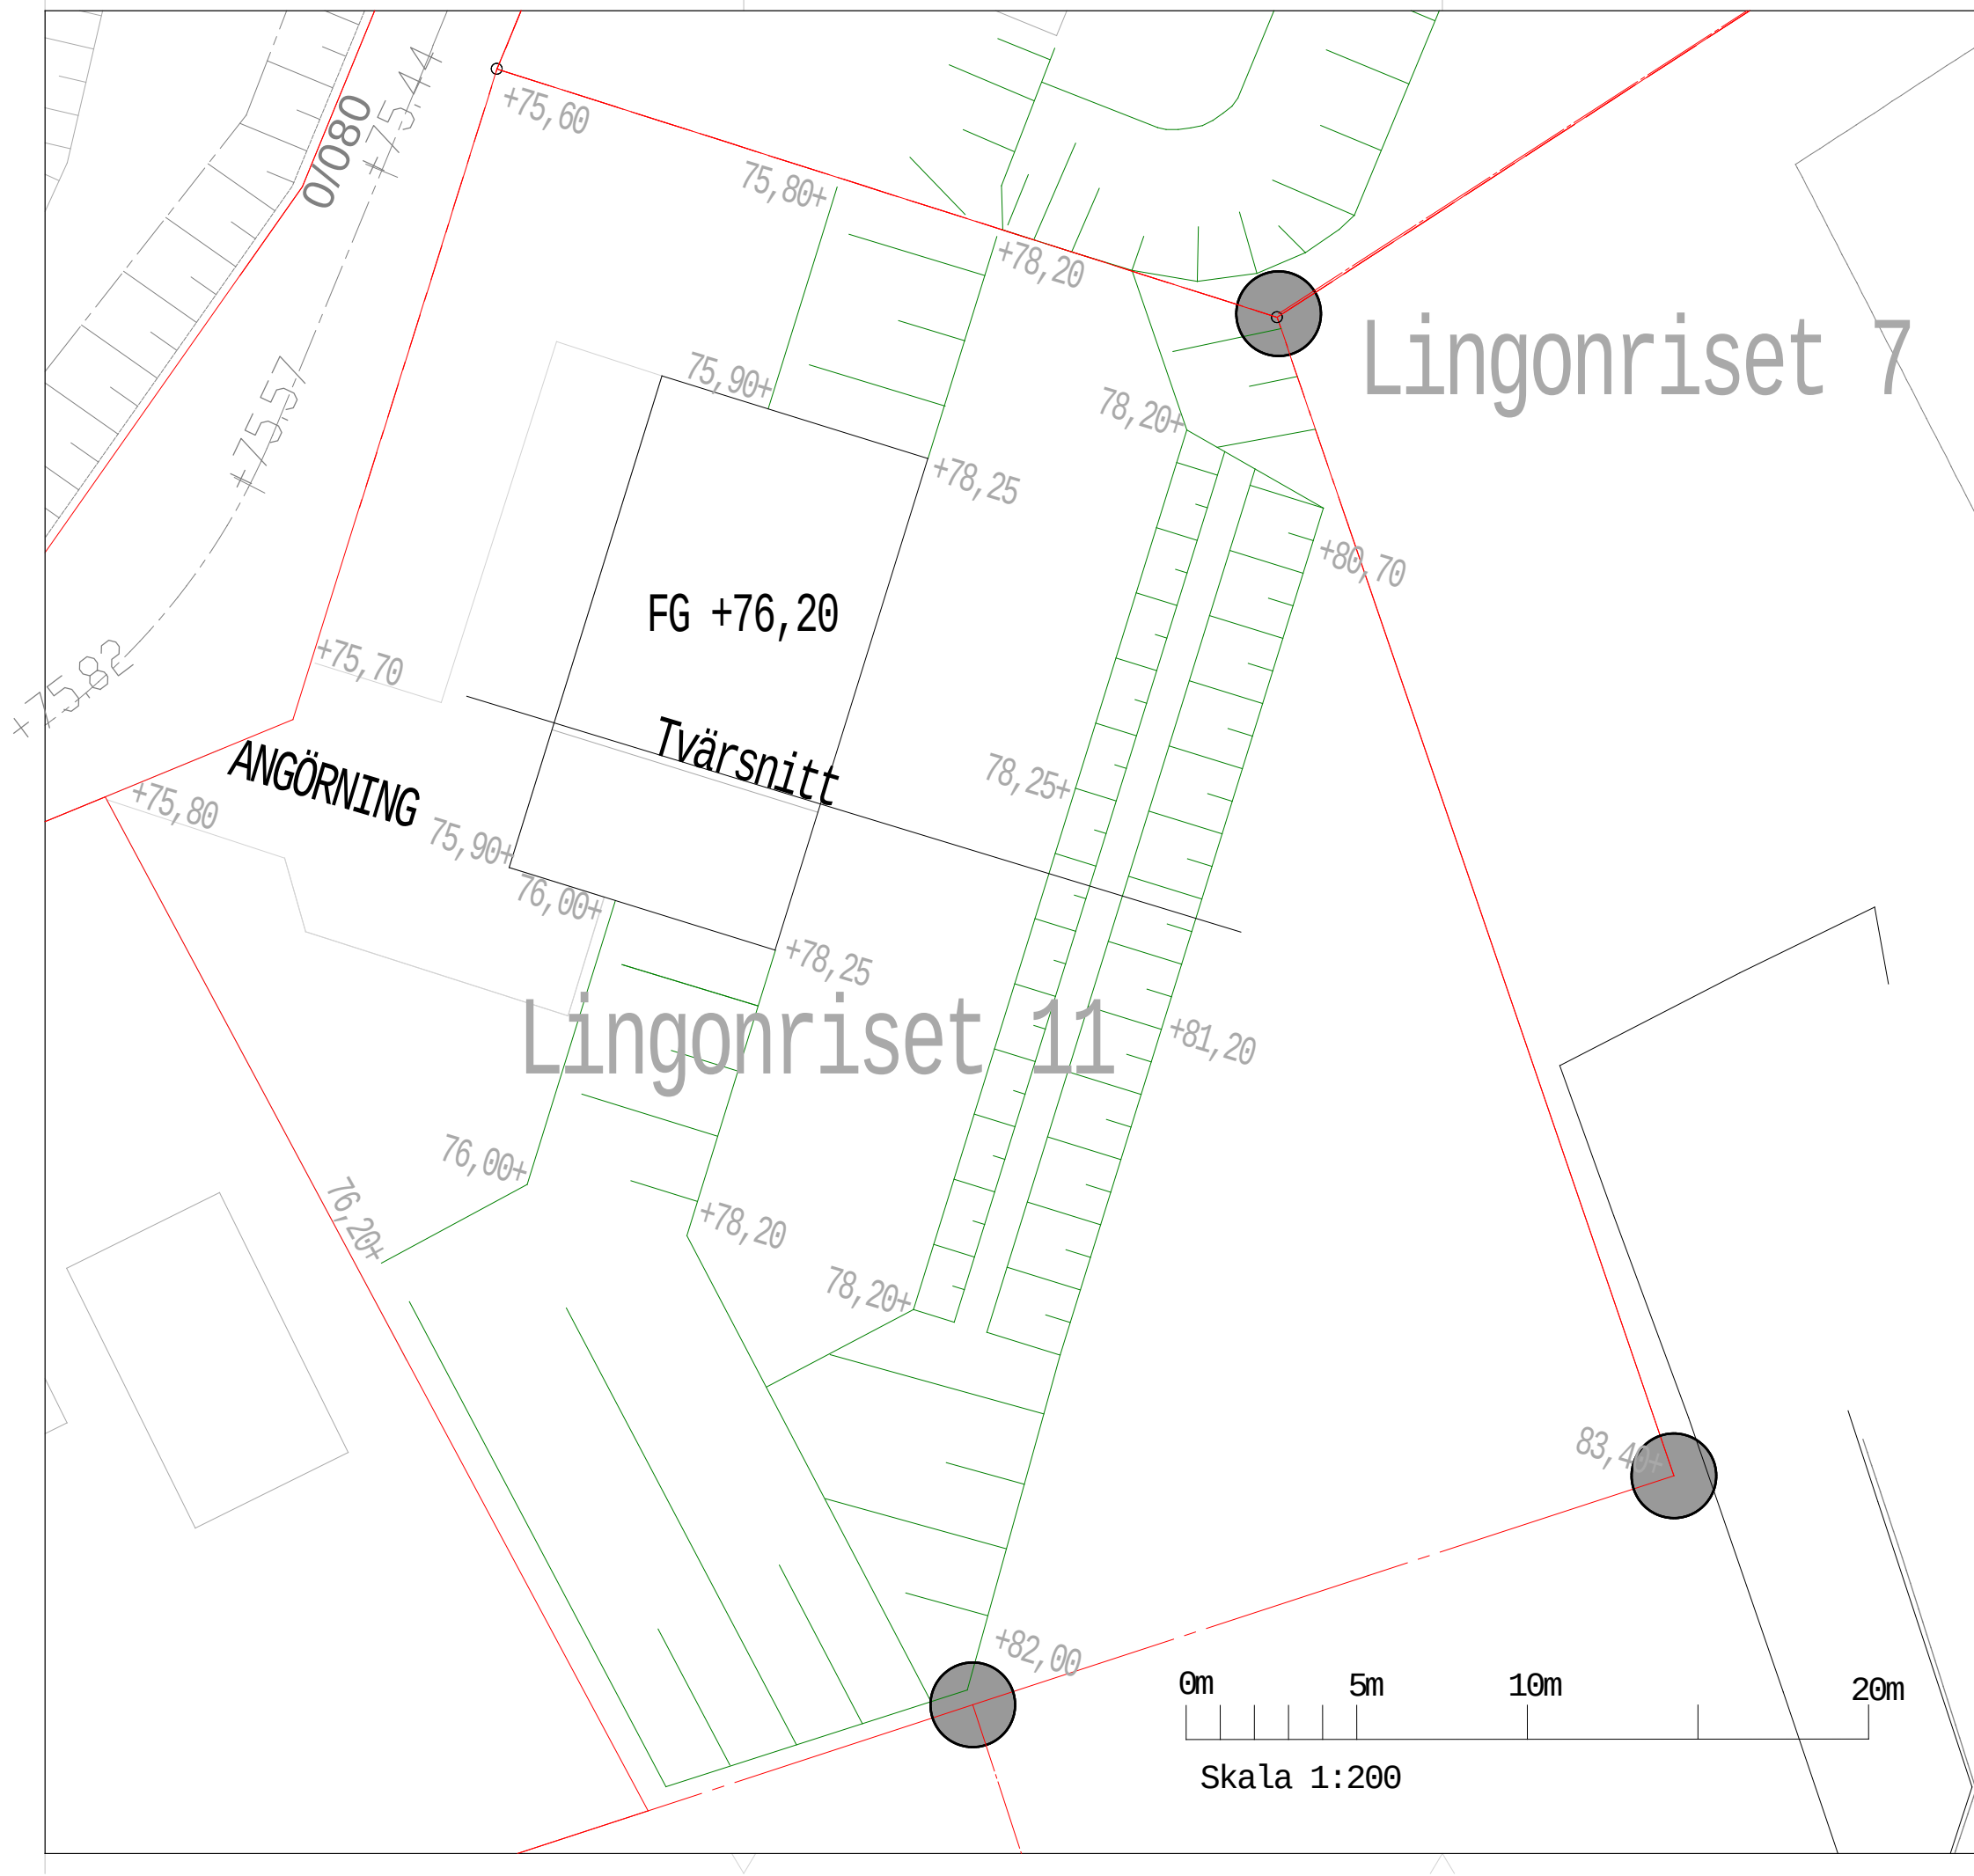

Förklaringar

- = Fastighetsgräns
- +75,90 = Projekterad markhöjd
- = Slänt

|                                                                                       |                 |                 |   |      |
|---------------------------------------------------------------------------------------|-----------------|-----------------|---|------|
| REV                                                                                   | ANT             | ÄNDRINGEN AVSER | DATUM                                                                                                | SIGN |
| GRANSKNINGSHANDLING                                                                   |                 |                 |   |      |
| Lingonriset 11                                                                        |                 |                 |   |      |
|  |                 |                 | MA SCHAKT AB<br>Box 542<br>Alingsås<br>44138<br>mathias@maschakt.se<br>www.maschakt.se<br>0733615173 |      |
| UPPDRAG NR                                                                            | RITAD/KONSTR AV |                 | HANDLÄGGARE                                                                                          |      |
| ?                                                                                     | M Karlsson      |                 | M Karlsson                                                                                           |      |
| DATUM                                                                                 | ANSVARIG        |                 |   |      |
| 2025-04-16                                                                            | M Skoog         |                 |   |      |
| RITNINGSBESKRIVNING                                                                   |                 |                 |   |      |
| Markplaneringsplan                                                                    |                 |                 |   |      |
| KOORDINATSYSTEM                                                                       |                 |                 |   |      |
| Sweden/SWEREF99<br>12 00                                                              |                 |                 |   |      |
| SKALA                                                                                 | RITNINGNUMMER   |                 |   | REV  |
| 1 : 200                                                                               | Plan: 1 av 1    |                 |   | 1    |



MA SCHAKT AB  
Box 542  
Alingsås  
44138  
mathias@maschakt.se  
www.maschakt.se  
0733615173