


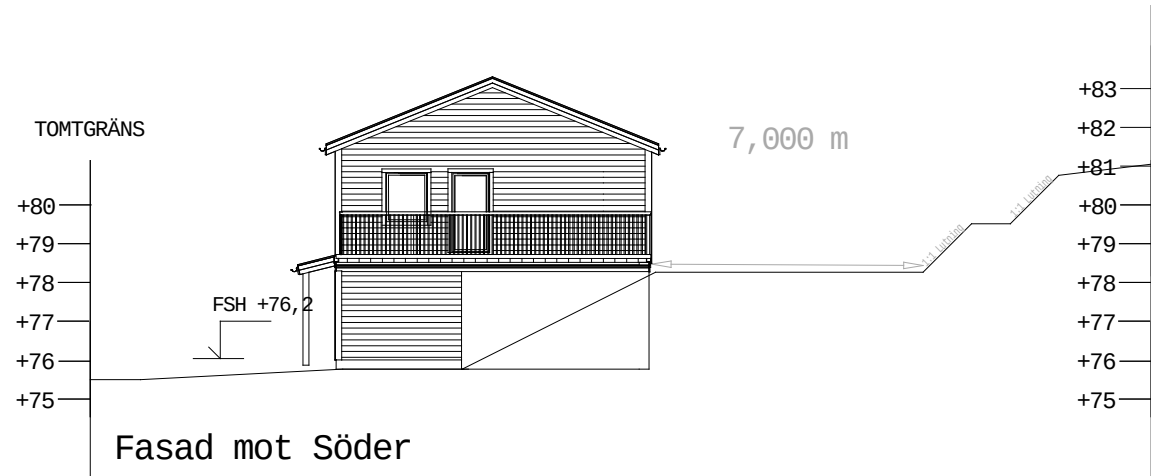

REV	ANT	ÄNDRINGEN AVSER	DATUM	SIGN
GRANSKNINGSHANDLING				
Lingonriset 11				
			MA SCHAKT AB Box 542 Alingsås 44138 mathias@maschakt.se www.maschakt.se 0733615173	
UPPDRAG NR ?		RITAD/KONSTR AV M Karlsson	HANDLÄGGARE M Karlsson	
DATUM 2025-04-16		ANSVARIG M Skoog		
RITNINGSBESKRIVNING Tvärsnitt				
KOORDINATSYSTEM Sweden/SWEREF99 12 00				
SKALA 1 : 200		RITNINGSNUMMER Plan: 1 av 1		REV 1