


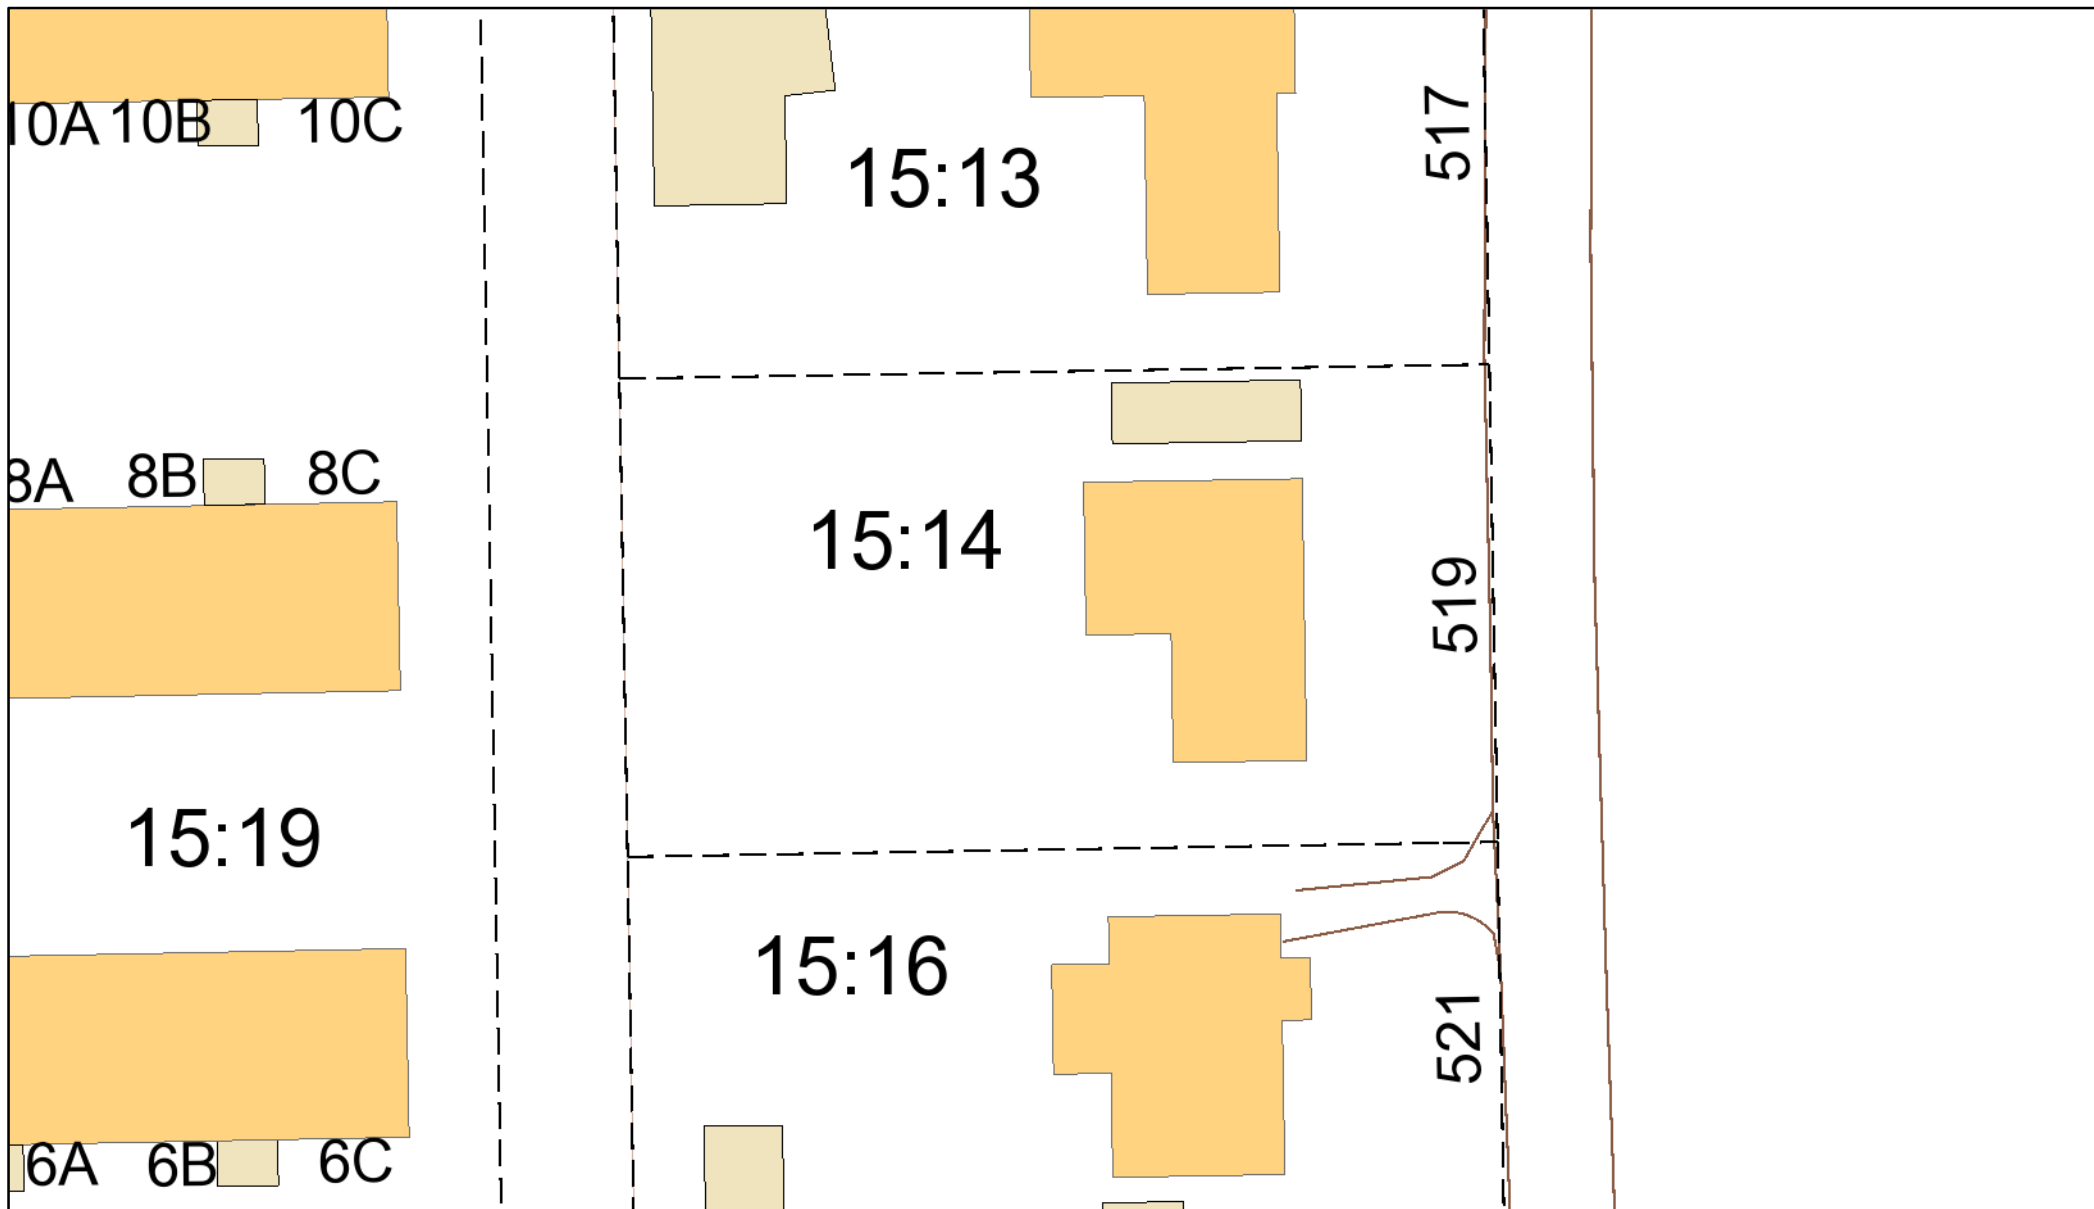

Skala 1:400

0 5 10 20 m

11 maj 2025



ÖSTRA TORP 15:14

Redovisningen av fastighetsgränser och rättigheter varierar i lägesnoggrannhet och är inte juridiskt gällande. Lantmäterihandlingarnas beslut gäller.