




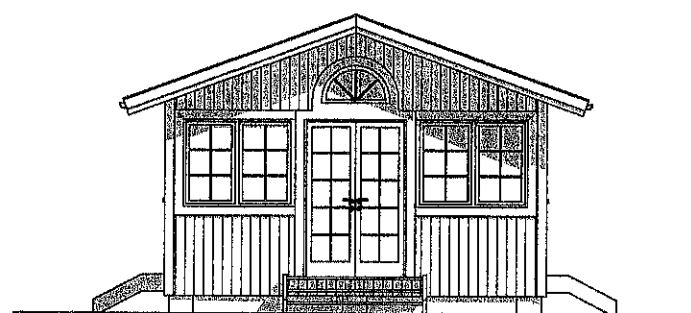


Fasad åt väster

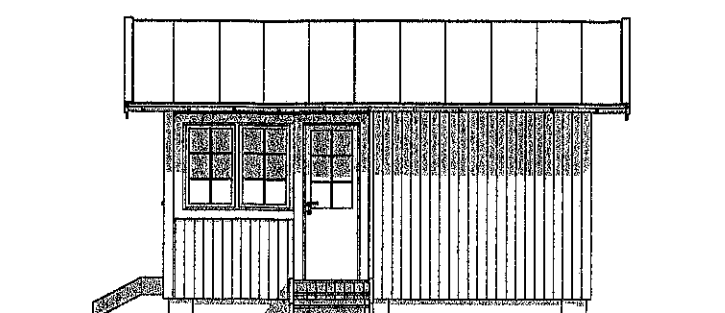


Fasad åt söder

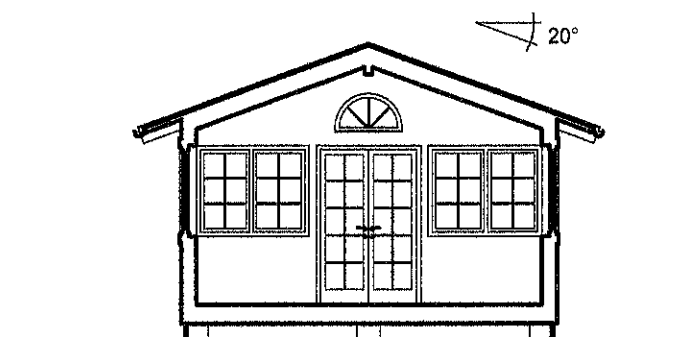


Sektion S1

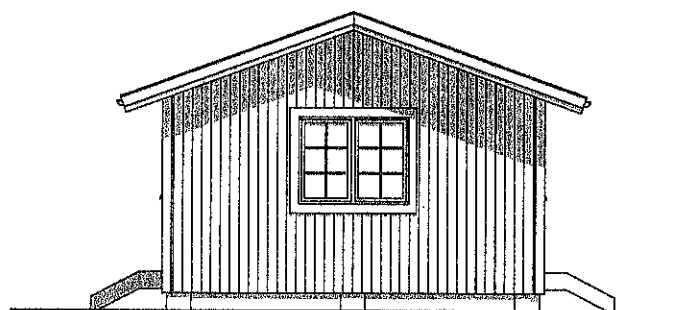


Fasad åt öster

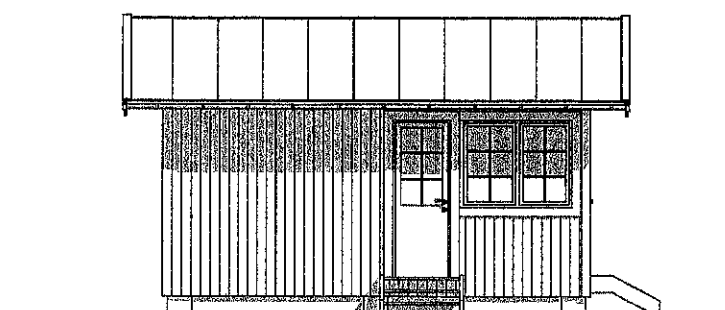

Fasad åt norr

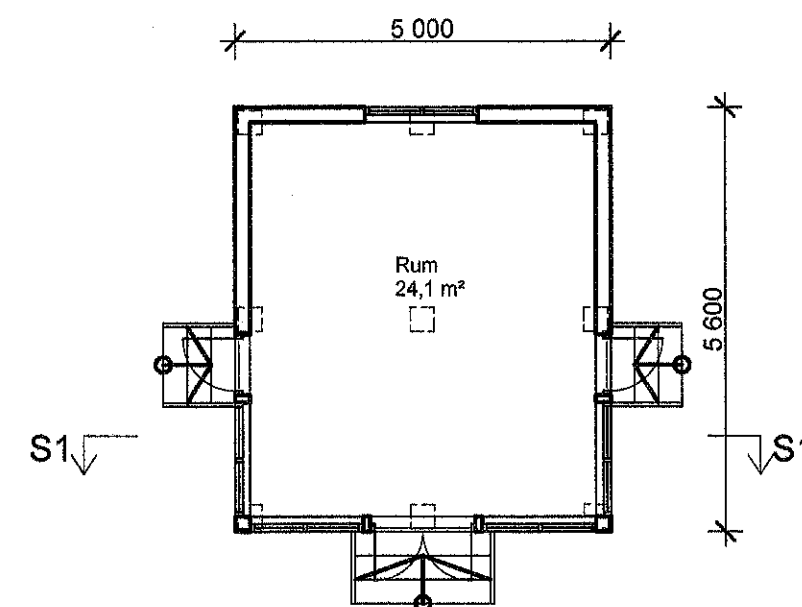


Plan

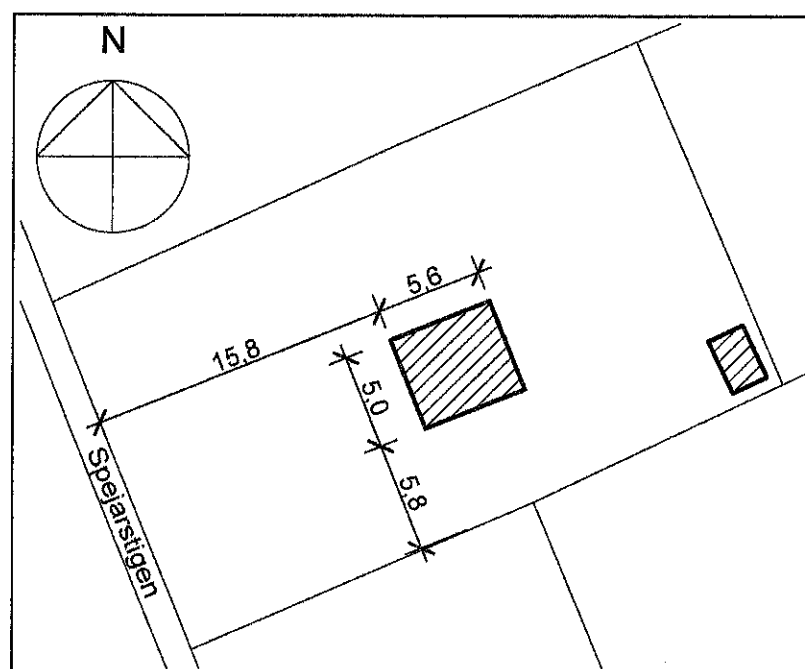

Situationsplan
1:400

SKALA 1:100

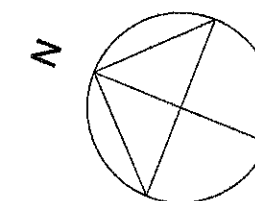

Spejarstigen 1

Bengt Husritare AB

arkitekt@bengthusritare.se
Norra Kyrkogränd 28, 261 31 Landskrona

Bygglövsritning

Citadellstaden 2:1 - Nybyggnad stuga
Plan, sektion, situationsplan

UPPDRAG NR
673

RITAD/KONSTR AV
BH

HANDLÄGGARE
BH

DATUM
2015 01 08

ANSVARIG
Bengt Holmqvist

SKALA
1:100, 1:400

NUMMER
A1

BET