

METRIA

Mät och Kart Bengtsfors

☒ NYBYGGNADSKARTA

Datum


Ärendnr

☐ SITUATIONSPLAN

2015-06-10

M158154A

Fastighet KUNGBÄCK 1:224		Planer och bestämmelser		Datum	
Gatuadress		Area m ² 392	Fastigheten bildad el reg Detaljplan laga kraft Genomförandetiden utgår	ej laga kraft ännu 2010-10-14 2015-10-14	
Kommun STRÖMSTAD	Registerområde Strömstad	☐ Se bifogad beskrivning		STRÖMSTADS KOMMUN Miljö- och byggnämnden	
Kartan upprättad av Axel Lindström		0.0 Markhöjd +0.0 Gatuhöjd vid tomtgräns +0.0 Fastställd höjd		2015-06-12 MBN/2015-0983	
Åtgärd	Datum	Höjd	Avseende	Sign	Ledningsuppgifter
Bygglöv					Typ
Utsakning					Vattengångens höjd i förbindelsep.
Kontrollmätning					Diameter i förbindelsep.
					Övrigt

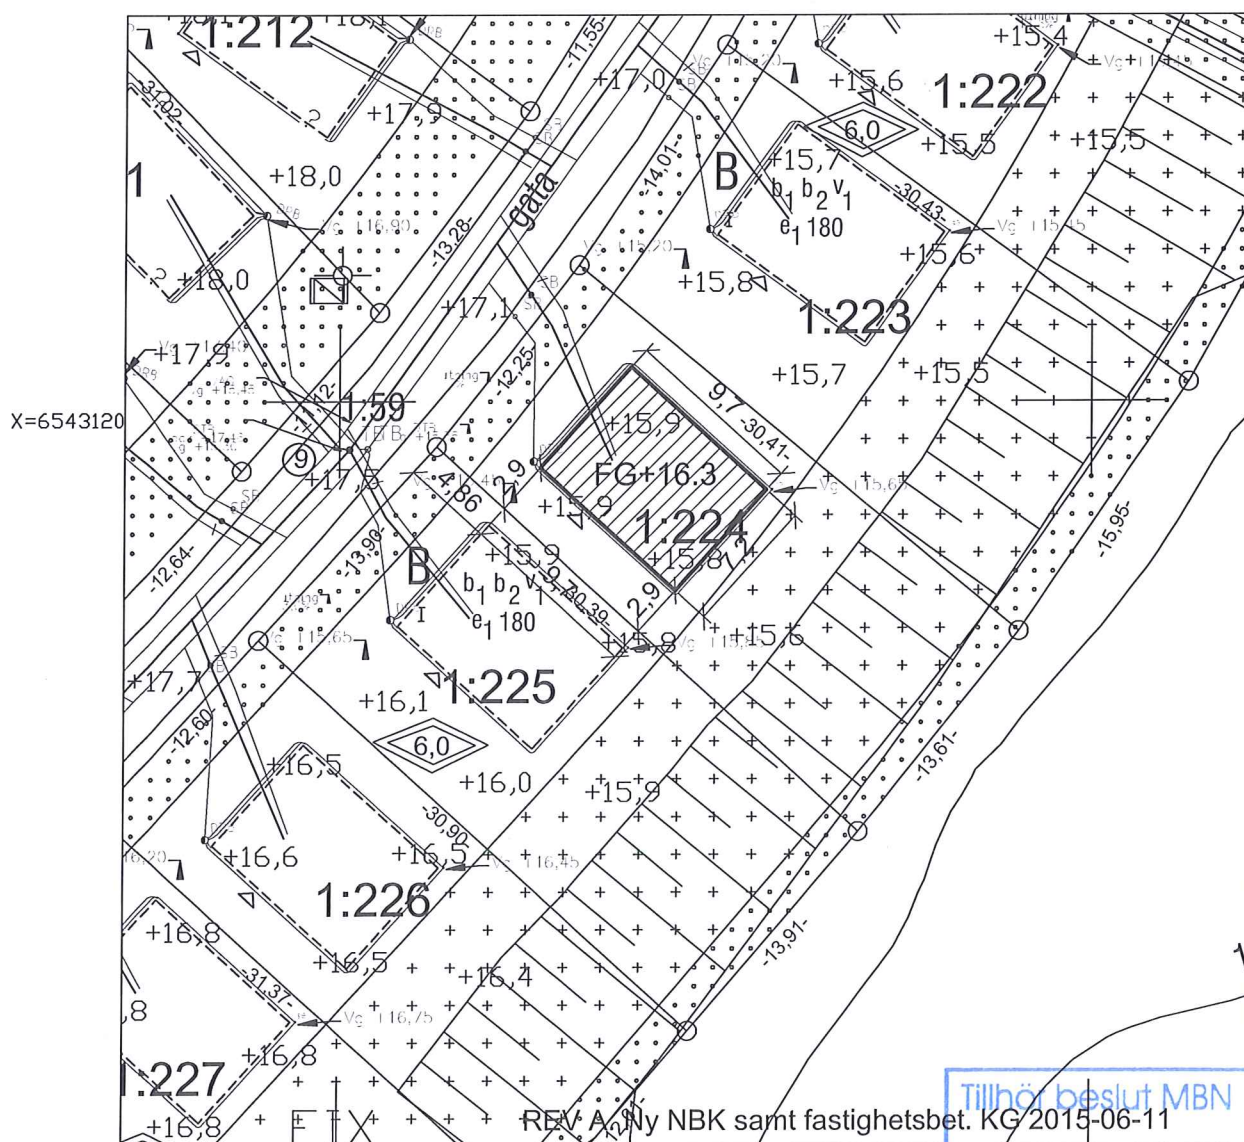

REV. A. Ny NBK samt fastighetsbet. KG 2015-06-11

KUNGBÄCK 1:224
 NYBYGGNAD AV FRITIDSHUS
 SITUATIONSPLAN SKALA 1:500
 A-10-01A. Front Projekt. KG. 2015-01-29

2015-06-26 s D474

Skala 1:400	Mätklass	Koordinatsystem i plan Sweref 99 12 00	Koordinatsystem i höjd RH 2000	Beteckningsstandard HMK
----------------	----------	---	-----------------------------------	----------------------------

FÖRHANDSKOPIA


ga:2

1:144
1

1:17
2

1:17
4

KUNGBÄCK

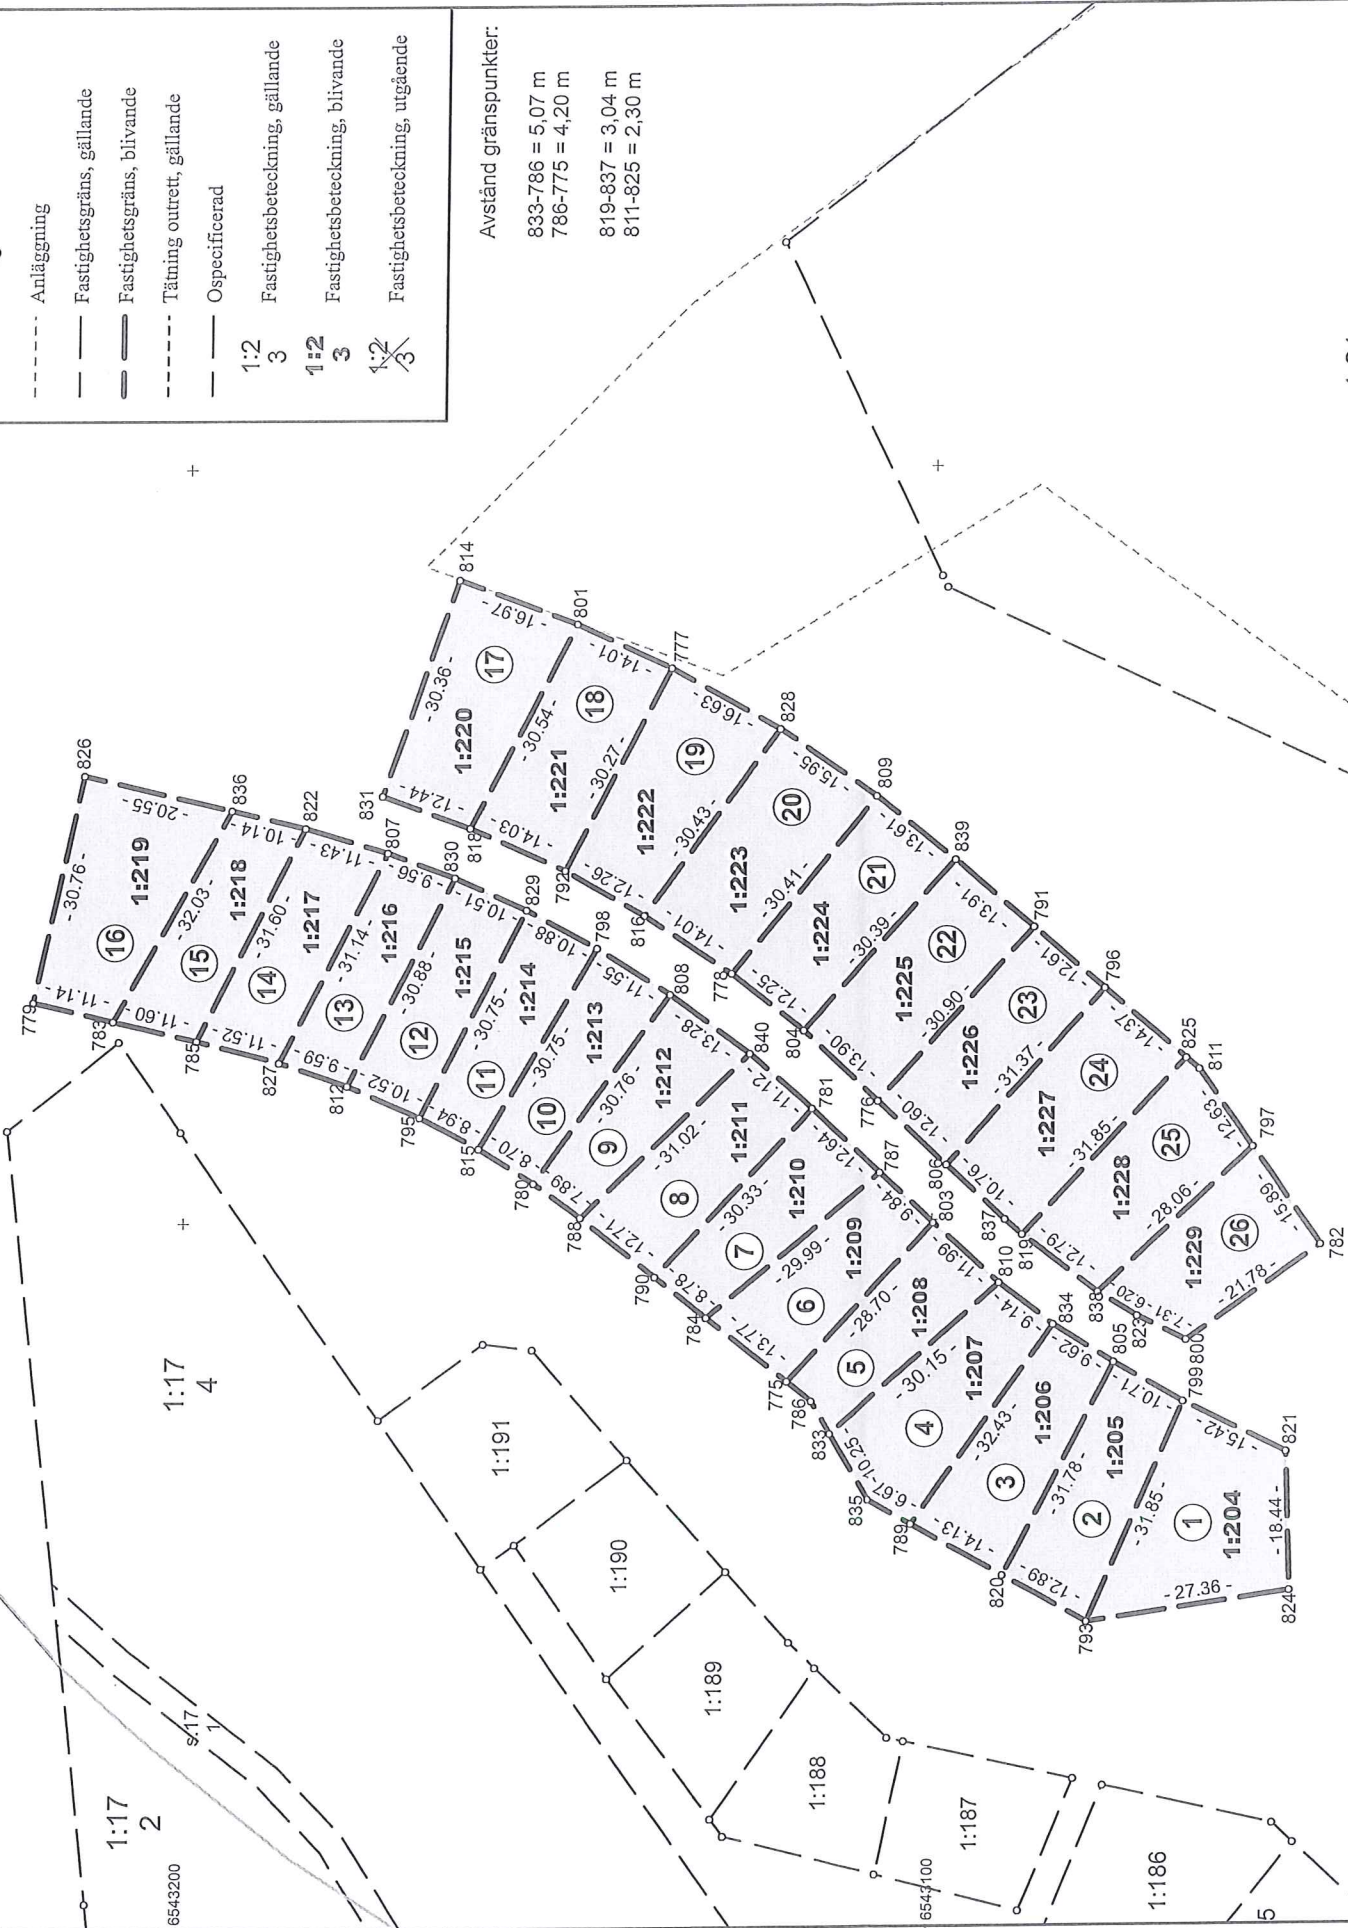

1:21

1:59
2

STRÖMSTADS KOMMUN
Mjöb- och byggnadsnämnden
2015-06-12
Dnr MBN/2015-0983
Handlat

Teknisk beskrivning (se aktbilaga TBE1)

Koordinatqualitet: Inre 0,05m yttre 0,05m
Koordinatsystem: SWEREF 99 12 00
Framställd genom: Nymätning och kopiering från registerkarta
Mätmetod: Satellitmätning NRTK-tjänst

Förrättningskarta Aktbilaga KA1
Ärendenummer: O15509
Orig.format: A3S

Avstyckning från Kungbäck 1:59


Kommun: Strömstad
Län: Västra Götaland

Niclas Åkesson
Förrättningslantmätare

Beskrivning, se aktbilaga BE1.
Teknisk beskrivning, se aktbilaga TBE1.
Nya gränser: Samtliga gränser runt figur 1 - 26
Förrättningskartan innehåller detaljer med olika kvalitet.
Rättigheter och samfälligheter kan vara ofullständigt redovisade.

11hör beslut MBN
2015-06-26 88474


[illegible]

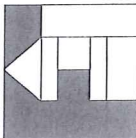BET	ÄNDRINGEN AVSER	SIGN	DATUM
KUNGBÄCK			
1:204-1:229, 1:59			
 FRONT PROJEKT AB Södra Kyrkogatan 2 452 30 Strömstad +46 526 60 000			
UPPDRAG NR	RITAD AV	HANDLÄGGARE	
—	KG	KG	
DATUM	ANSVARIG		
2015-01-29	KARIN GOKSÖYR		
FRITIDSBOENDE			
ÖVERSIKTIG MARKDISPONERING			
FÖR SAMTLIGA TOMTER UTMED GA			
MARKDISPONERINGSPLAN			
SKALA	NUMMER	I BE	
1:500(A2)	A10-02		


FRONT PRO.
Södra Kyrkogatan 2
452 30 Strömstad
+46 526 60 000

UPPDRAG NR	RITAD AV	HANDLÄGGARE
-	KG	KG
DATUM	ANSVARIG	
2015-01-29	KARIN GOKSÖYR	
FRITIDSBOENDE		
ÖVERSIKTIG MARKDISPONERING		
FÖR SAMTLIGA TOMTER UTMED G		
MARKDISPONERINGSPLAN		
SKALA	NUMMER	
1:500(A2)	A10-02	

2015-06-26 § D47y

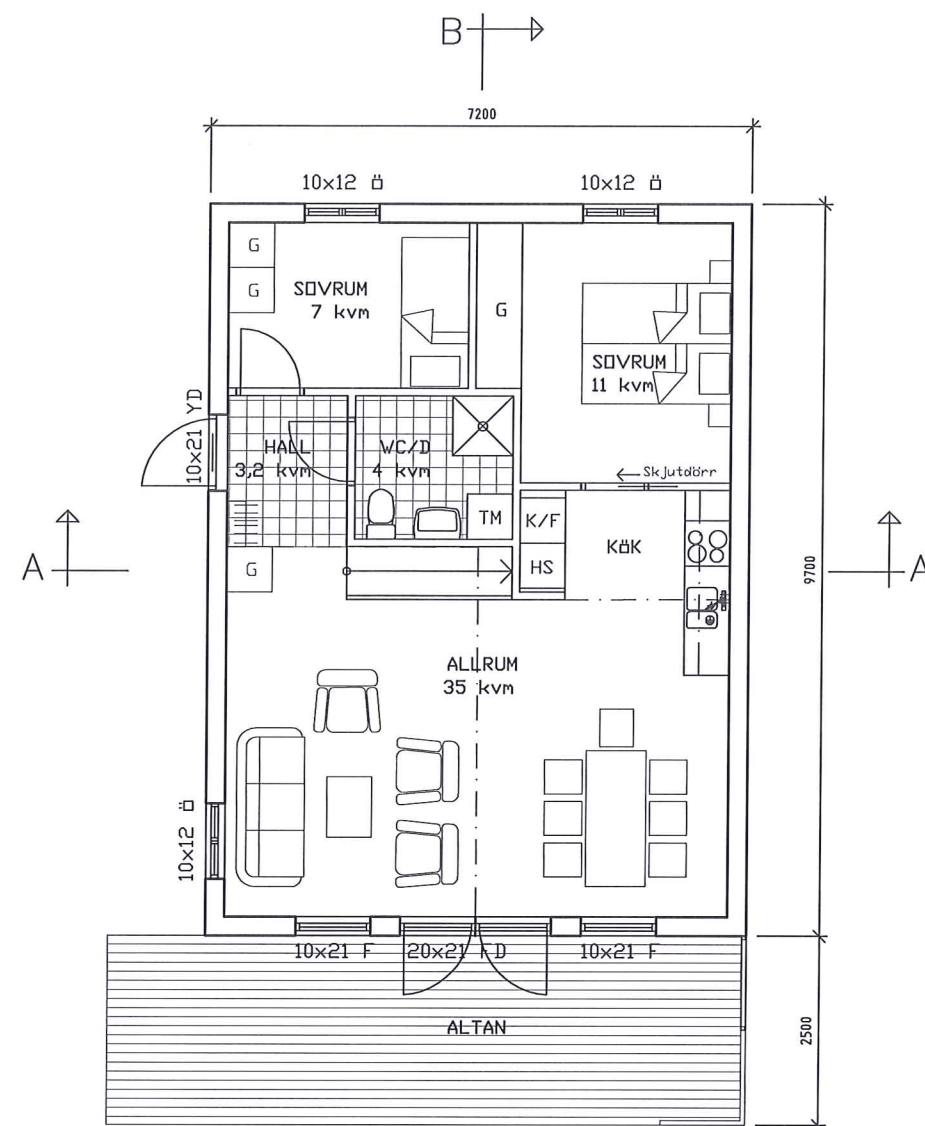


ENTRÉPLAN
BDA 61,5 kvm

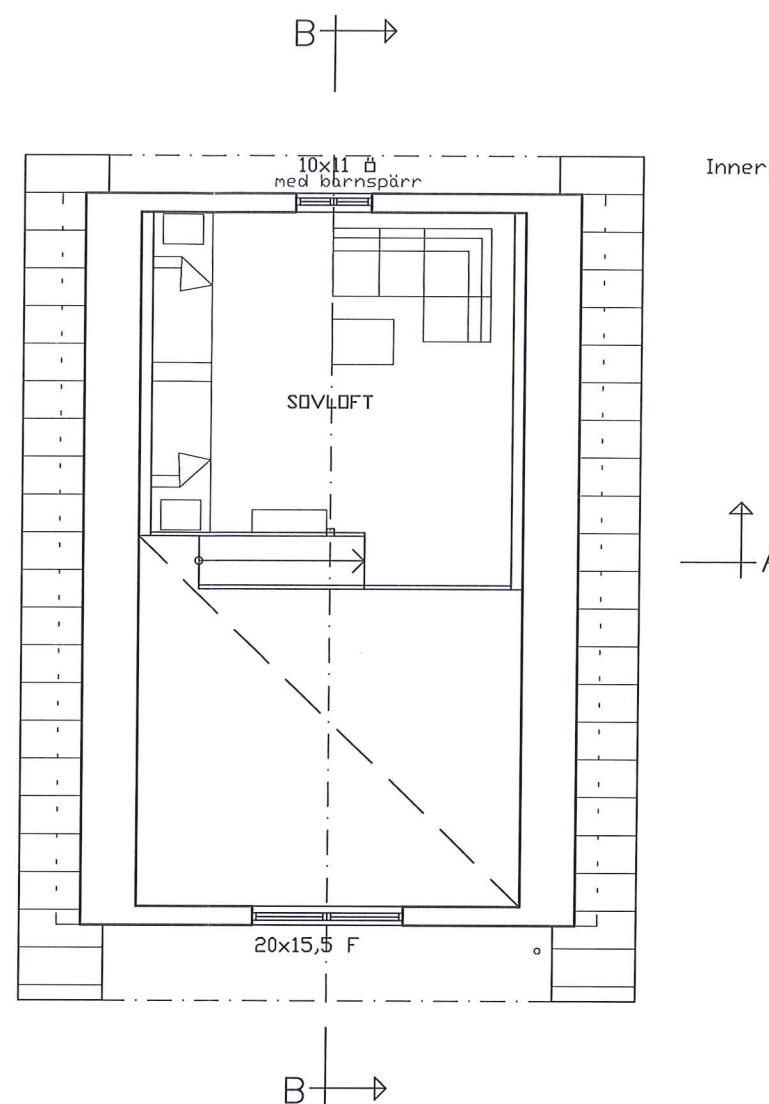


LOFTPLAN
BDA 14,5 kvm

Innerdörrar har öppningsmått på 0,8 meter

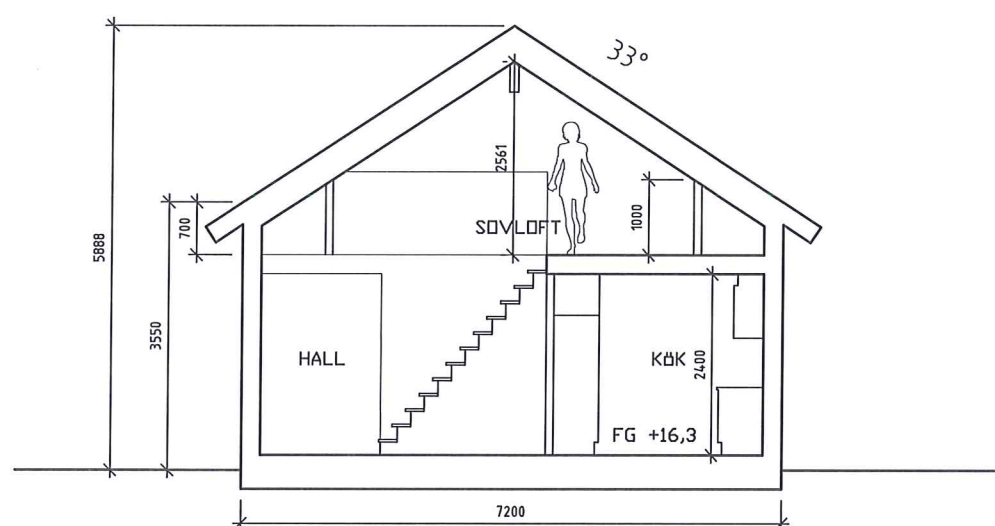

TVÄRSEKTION A-A

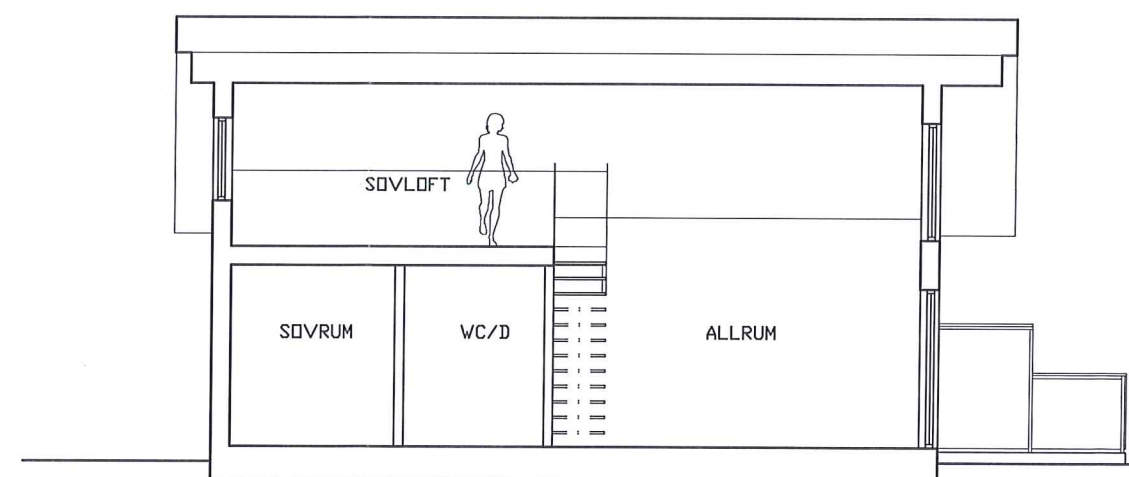


LÄNGDSEKTION B-B

Tillhör beslut MBN
2015-06-26 § 1474

REV. A Ny fastighets bet. KG 2015-06-11

BET	ANT	ÄNDRINGEN AVSER	SIGN	DATUM
BYGGLOVSHANDLING				
KUNGBÄCK 1:224				
		FRONT PROJEKT AB Södra Kyrkogatan 2 452 30 Strömstad +46 526 60 000		
UPPDRAG NR -		RITAD AV KG	HANDLÄGGARE KG	
DATUM 2015-01-29		ANSVARIG KARIN GOKSÖYR		
FRITIDSBOENDE HUSTYP A				
1 PLAN + LOFT 70 kvm bya PLANER, SEKTIONER				
SKALA 1:100		NUMMER A30-01A		I BET



Tak: Betongtegelpannor tegelröd kulör
Väggar: Stående lockläkt

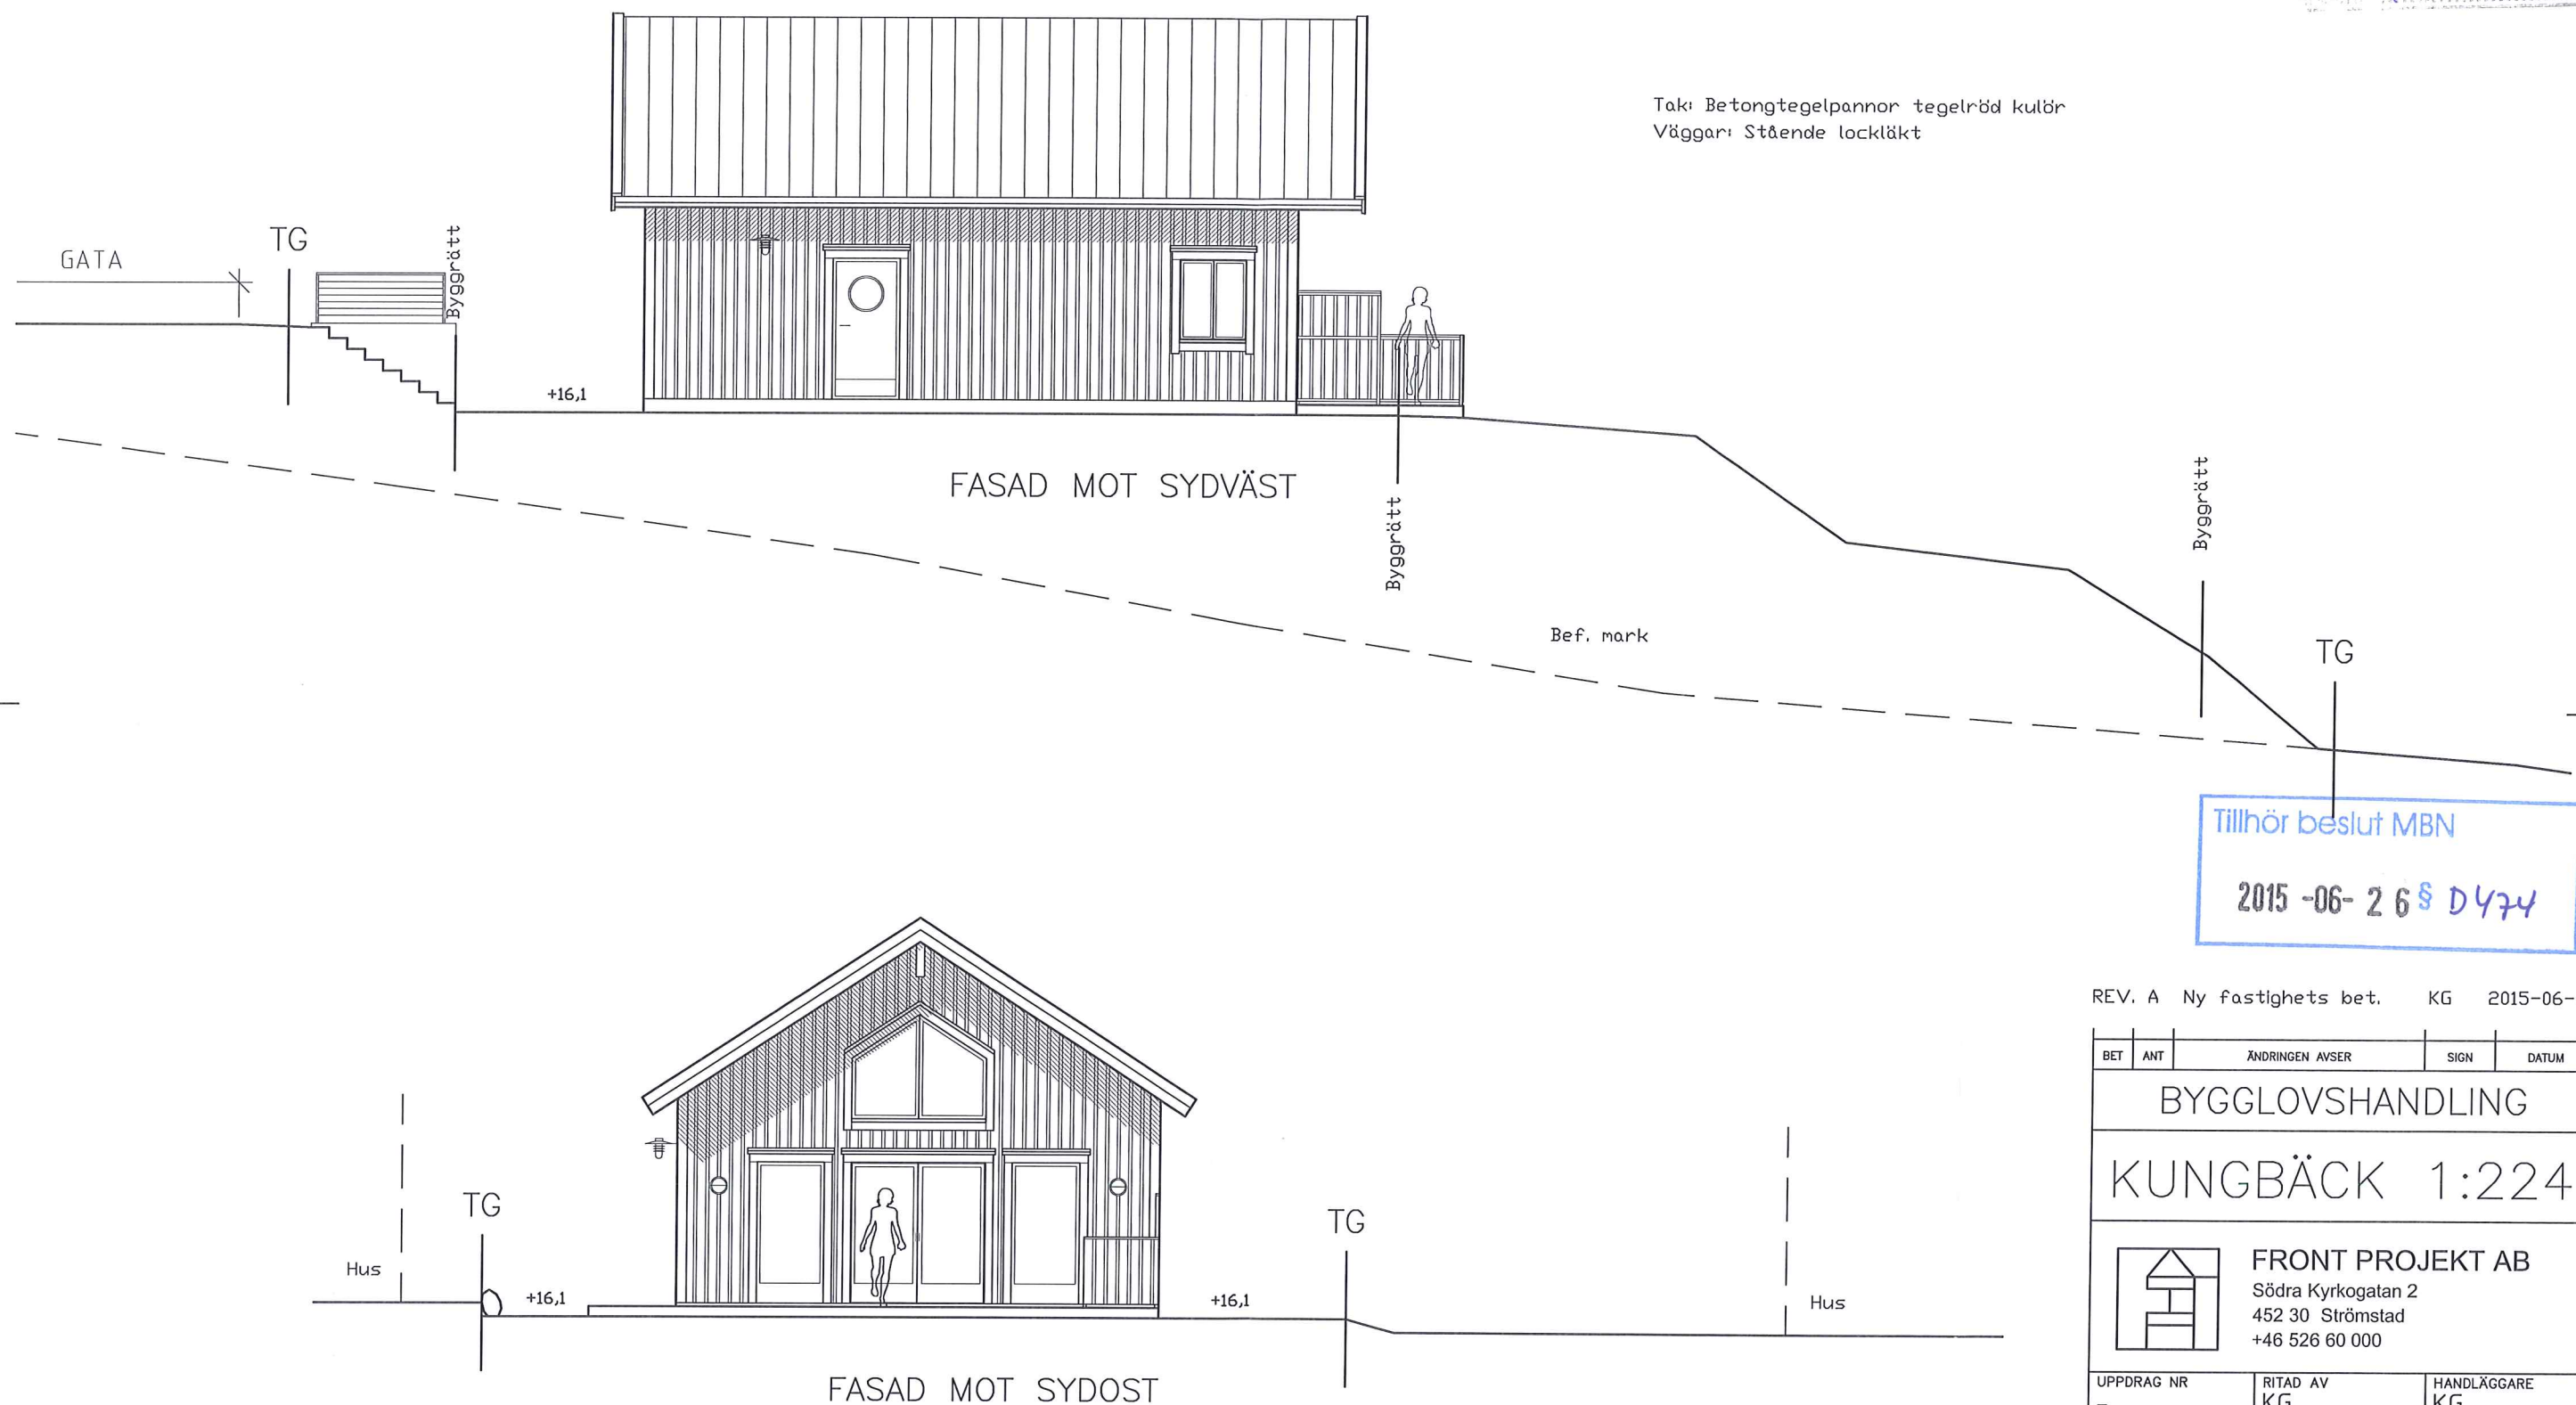

Tillhör beslut MBN
2015-06-26 § D474

REV. A Ny fastighets bet. KG 2015-06-11

BET	ANT	ÄNDRINGEN AVSER	SIGN	DATUM
BYGGLOVSHANDLING				
KUNGBÄCK 1:224				
		FRONT PROJEKT AB Södra Kyrkogatan 2 452 30 Strömstad +46 526 60 000		
UPPDRAG NR —		RITAD AV KG	HANDLÄGGARE KG	
DATUM 2015-01-29		ANSVARIG KARIN GOKSÖYR		
FRITIDSBOENDE HUSTYP A				
1 PLAN + LOFT 70 kvm bya FASADER				
SKALA 1:100		NUMMER A30-02A		BET

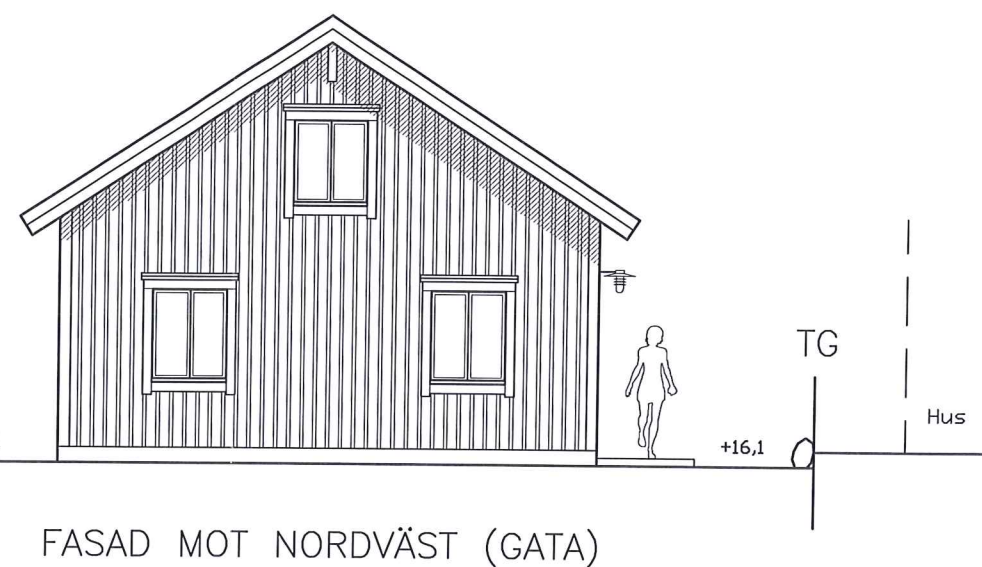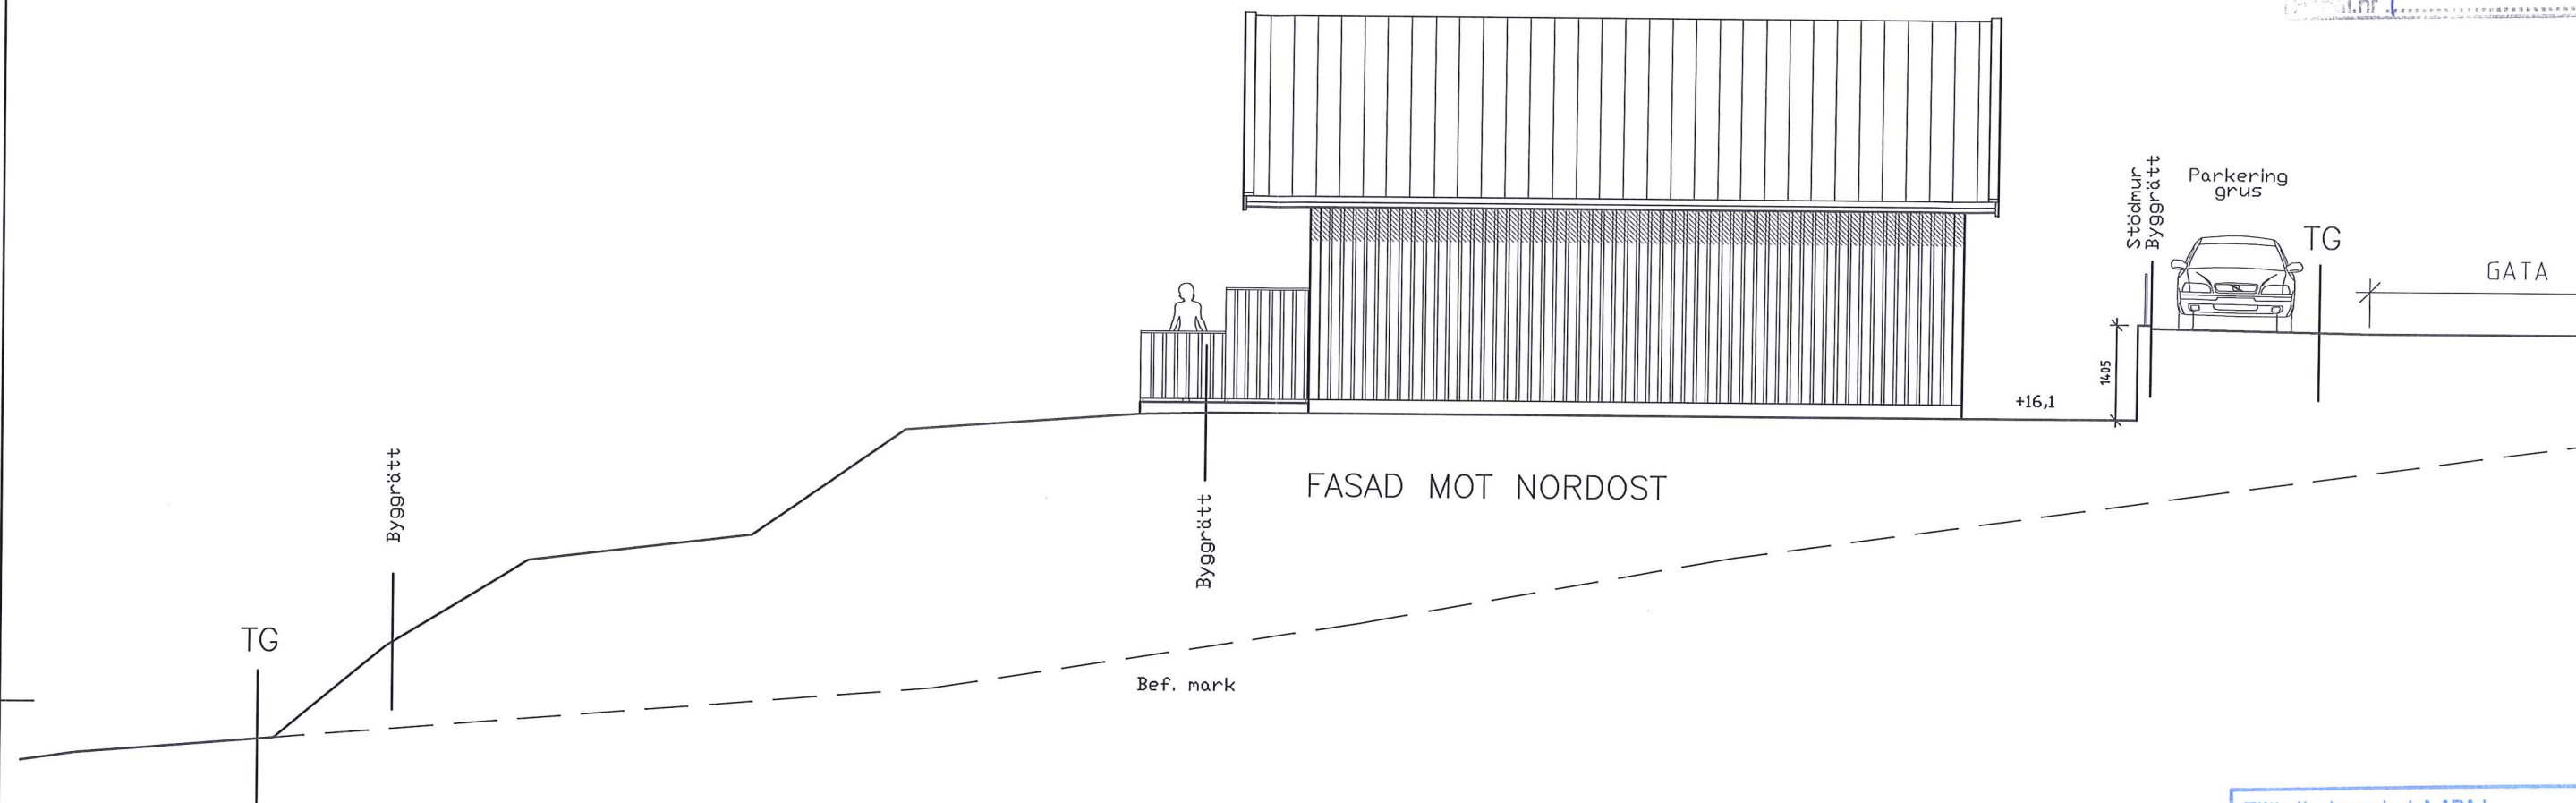

Tillhör beslut MBN

2015-06-26 § D 474

REV. A Ny fastighets bet. KG 2015-06-11

BET	ANT	ÄNDRINGEN AVSER	SIGN	DATUM
BYGGLOVSHANDLING				
KUNGBÄCK 1:224				
		FRONT PROJEKT AB Södra Kyrkogatan 2 452 30 Strömstad +46 526 60 000		
UPPDRAG NR -		RITAD AV KG	HANDLÄGGARE KG	
DATUM 2015-01-29		ANSVARIG KARIN GOKSÖYR		
FRITIDSBOENDE HUSTYP A				
1 PLAN + LOFT 70 kvm bya FASADER				
SKALA 1:100		NUMMER A30-03A		BET