


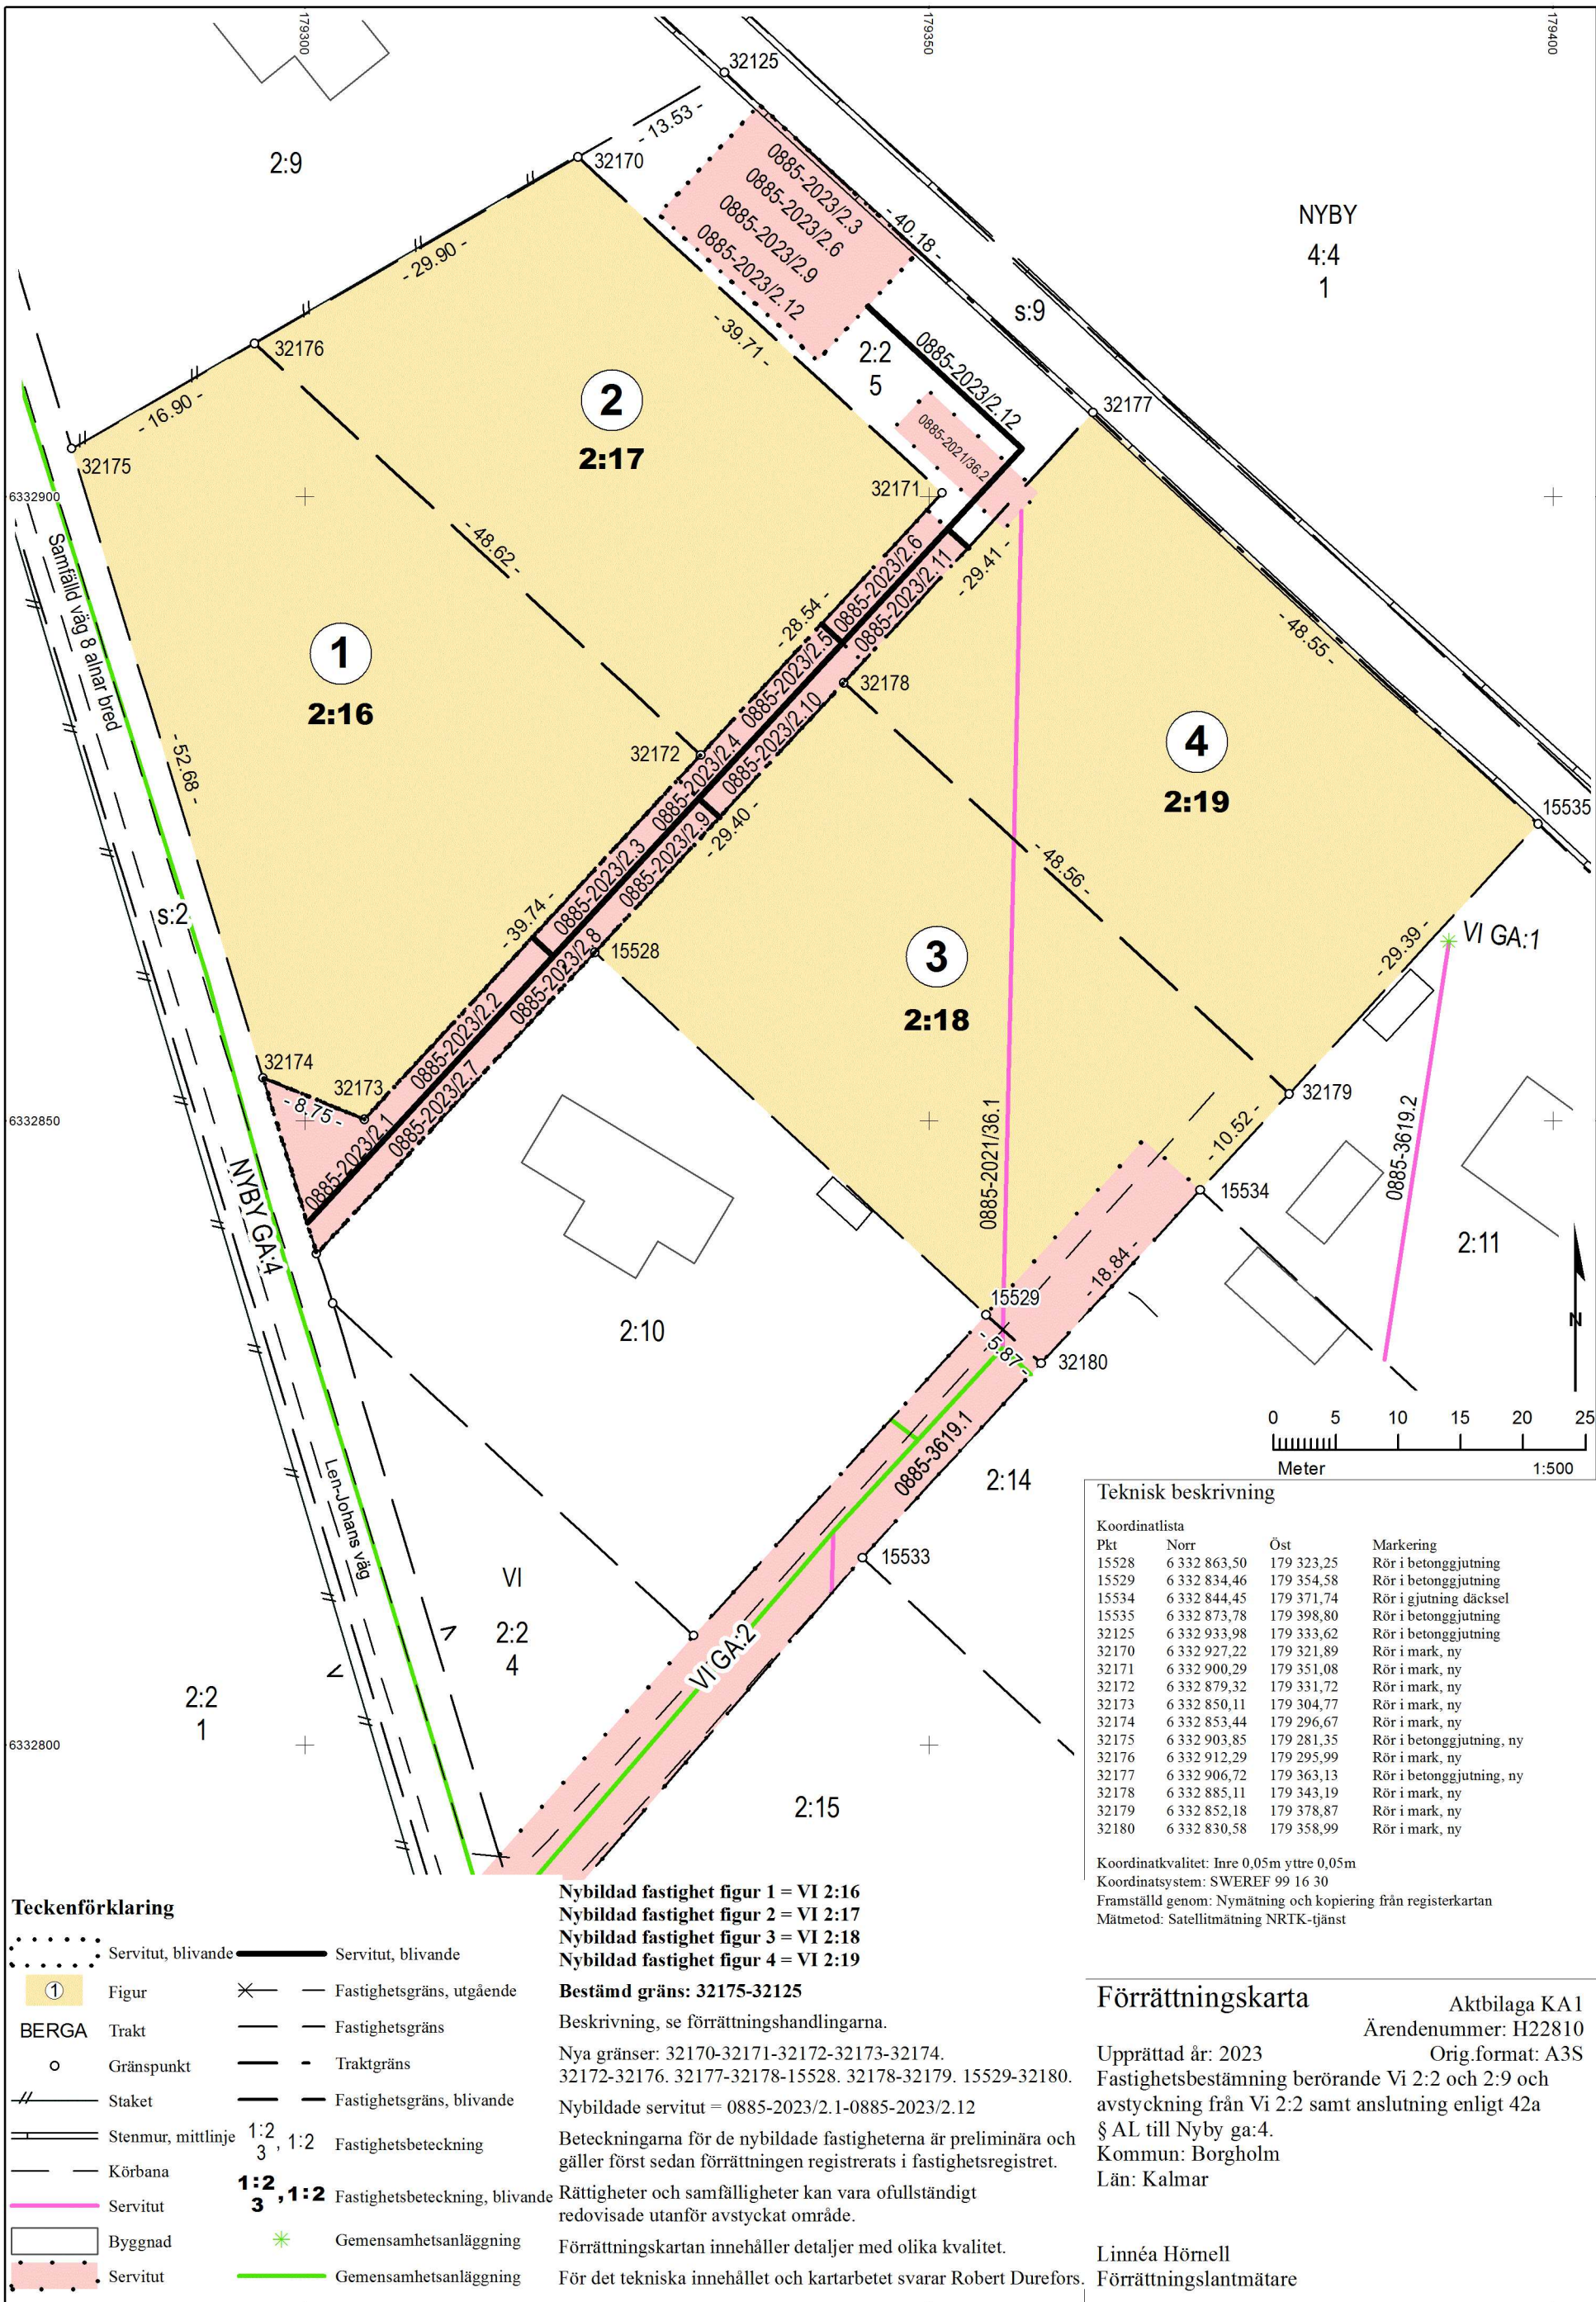

Teckenförklaring

- Servitut, blivande
- ① Figur
- BERGA Trakt
- Gränspunkt
- // Staket
- == Stenmur, mittlinje
- Körbana
- Servitut
- Byggnad
- Servitut
- Fastighetsgräns, utgående
- Fastighetsgräns
- Traktgräns
- Fastighetsgräns, blivande
- 1:2, 3, 1:2 Fastighetsbeteckning
- 1:2, 3, 1:2 Fastighetsbeteckning, blivande
- * Gemensamhetsanläggning
- Gemensamhetsanläggning

Nybildad fastighet figur 1 = VI 2:16
Nybildad fastighet figur 2 = VI 2:17
Nybildad fastighet figur 3 = VI 2:18
Nybildad fastighet figur 4 = VI 2:19

Bestämd gräns: 32175-32125

Beskrivning, se förrättningshandlingarna.

Nya gränser: 32170-32171-32172-32173-32174.
32172-32176. 32177-32178-15528. 32178-32179. 15529-32180.

Nybildade servitut = 0885-2023/2.1-0885-2023/2.12

Beteckningarna för de nybildade fastigheterna är preliminära och gäller först sedan förrättningen registrerats i fastighetsregistret.

Rättigheter och samfälligheter kan vara ofullständigt redovisade utanför avstyckat område.

Förrättningskartan innehåller detaljer med olika kvalitet.

För det tekniska innehållet och kartarbetet svarar Robert Durefors.

Teknisk beskrivning

Koordinatlista			
Pkt	Norr	Öst	Markering
15528	6 332 863,50	179 323,25	Rör i betonggjutning
15529	6 332 834,46	179 354,58	Rör i betonggjutning
15534	6 332 844,45	179 371,74	Rör i gjutning däcksel
15535	6 332 873,78	179 398,80	Rör i betonggjutning
32125	6 332 933,98	179 333,62	Rör i betonggjutning
32170	6 332 927,22	179 321,89	Rör i mark, ny
32171	6 332 900,29	179 351,08	Rör i mark, ny
32172	6 332 879,32	179 331,72	Rör i mark, ny
32173	6 332 850,11	179 304,77	Rör i mark, ny
32174	6 332 853,44	179 296,67	Rör i mark, ny
32175	6 332 903,85	179 281,35	Rör i betonggjutning, ny
32176	6 332 912,29	179 295,99	Rör i mark, ny
32177	6 332 906,72	179 363,13	Rör i betonggjutning, ny
32178	6 332 885,11	179 343,19	Rör i mark, ny
32179	6 332 852,18	179 378,87	Rör i mark, ny
32180	6 332 830,58	179 358,99	Rör i mark, ny

Koordinatkvalitet: Inre 0,05m yttre 0,05m

Koordinatsystem: SWEREF 99 16 30

Framställd genom: Nymätning och kopiering från registerkartan

Mätmetod: Satellitmätning NRTK-tjänst

Förrättningskarta

Aktbilaga KA1
Ärendenummer: H22810

Upprättad år: 2023
Fastighetsbestämning berörande Vi 2:2 och 2:9 och avstyckning från Vi 2:2 samt anslutning enligt 42a § AL till Nyby ga:4.
Kommun: Borgholm
Län: Kalmar

Linnéa Hörnell
Förrättningslantmätare