


4 rok

96 kvm

LGH 1101

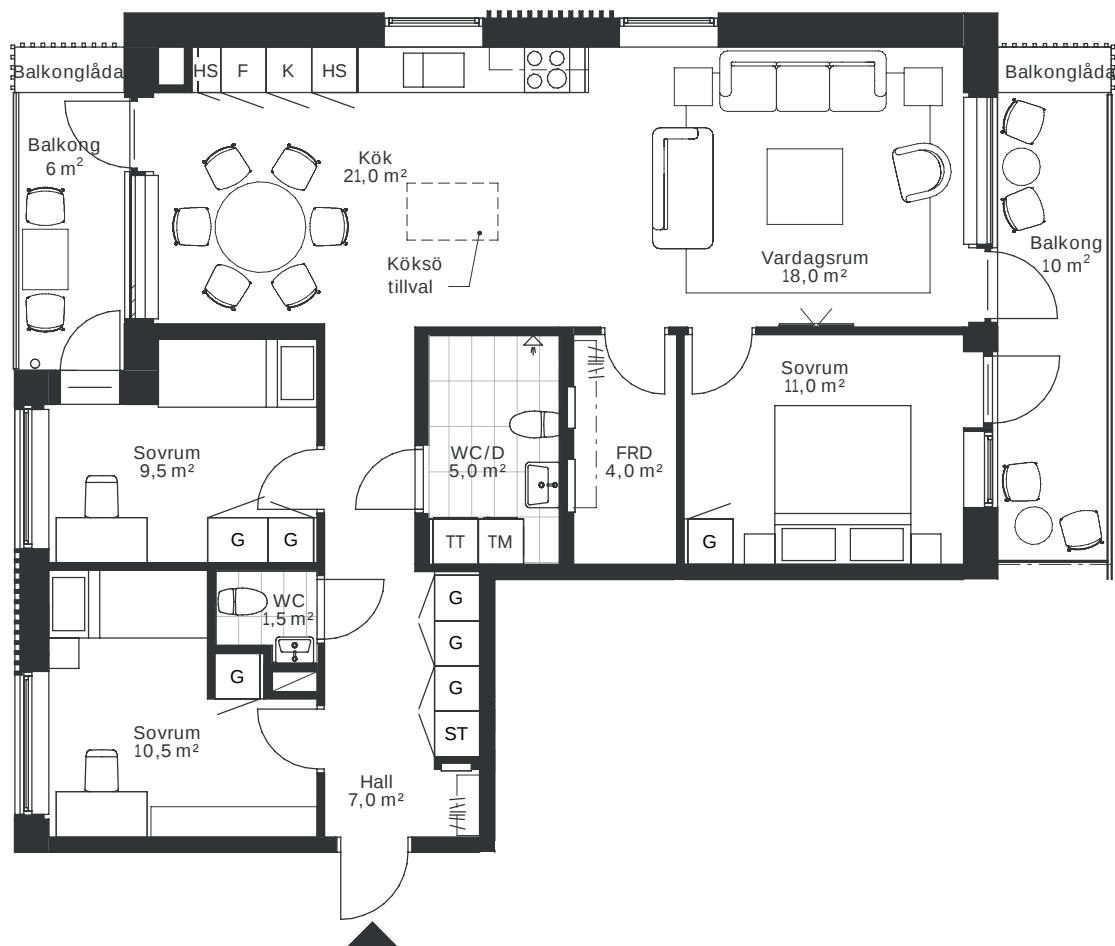


0 1 2 3 4 5m
skala 1:100

FÖRKLARINGAR


- ENTRÉ
- G GARDEROB
- SKJUTDÖRRGARDEROB
- ST STÄDSKÅP
- SPIS OCH UGN
- K KYL
- F FRYSS
- K/F KOMBINERAT KYL - OCH FRYSSKÅP
- DM DISKMASKIN

- TM TVÄTTMASKIN
- TT TORKTUMLARE
- KM KOMBINERAD TM OCH TT
- KLK KLÄDKAMMARE
- FRD FÖRRÅD
- TILLVALSVÄGG
- SCHAKT
- FÖRSTÄRKT VÄGG FÖR VÄGG-TV

ORIENTERING

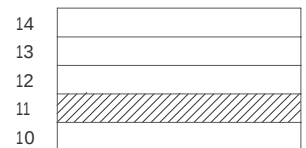

SEKTION

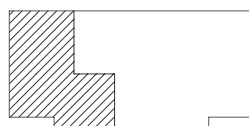

PLAN