

Avstyckning från fastigheten
R U N S B Ä C K 2⁸

KARTA

Dnr

403/64:H5

Uppr år

1966

Socken Torslunda

Kommun Torslunda

Län Kalmar

Bo Eliason

/Bo Eliason/
Lantmätare.

Beskrivning

Skala 1:1000

0 10 20 30 40 50 60 meter

Beteckning på kartan
ägoslag m m

Areal hektar

R N: r



a tomt, avrösn.jord 0,1275 2⁷²

Nyttillkomna gränser: sträckan 1-2-3-4-5-1.

g. 10.5. År 19.66. den 24. mars
blev å denna karta angivna avstyckning av
överlantmätaren i Kalmar län fastställd,
betygar

På ämbetsvägnar:

e. f.
Anders Frantzberg

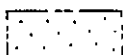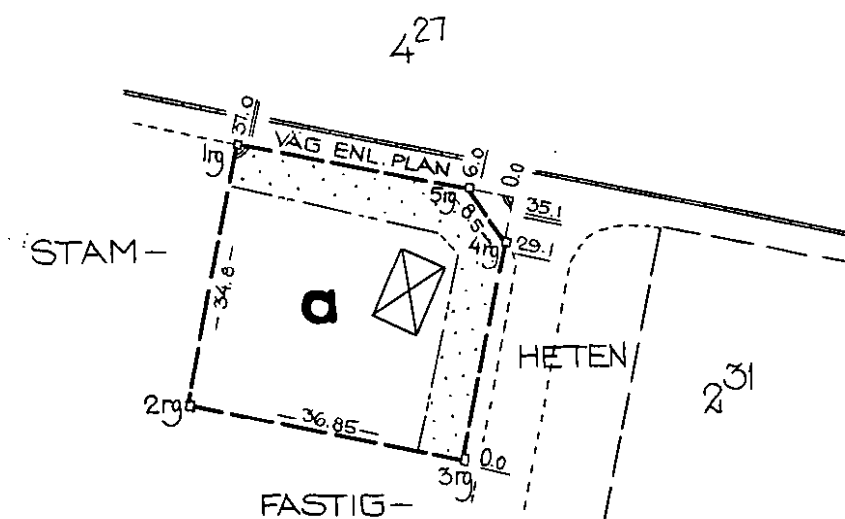

OMRÅDE SOM EJ FÅR BEBYGGAS.

Signum

Arkivnr m m

Mätning

Koordinat

Arealber

Kartering

Ritning

1059

fl. 575 mv.
And. M. 10.5.66