

Figur 1-24 = Nybildade fastigheter.
Figur 25 till Algutsrum 3:3.

Teckenförklaring:

---	Traktgräns
----	Fastighetsgräns
-*-*	Utgående Fastighetsgräns
----	Ny Fastighetsgräns
0840-1156.1	Rättighet
ALGUTSRUM 8:3	Fastighetsbeteckning
8:81	Ny Fastighetsbeteckning
①	Figur
•	Gränspunkt
•	Ny Gränspunkt

Fastighetsrättslig beskrivning, se aktbilaga BE1.


Teknisk beskrivning:

Framställd genom: Nymätning och kopiering från primärkarta

Koordinatsystem: RT R06 2.5 GON V 0:-15

Mätmetod: Satellitmätning NRTK-tjänst

Denna karta redovisar översiktligt läget för 24 nybildade fastigheter från Algutsrum 8:13. Definitiv karta upprättas efter färdigställda anläggningsarbeten.

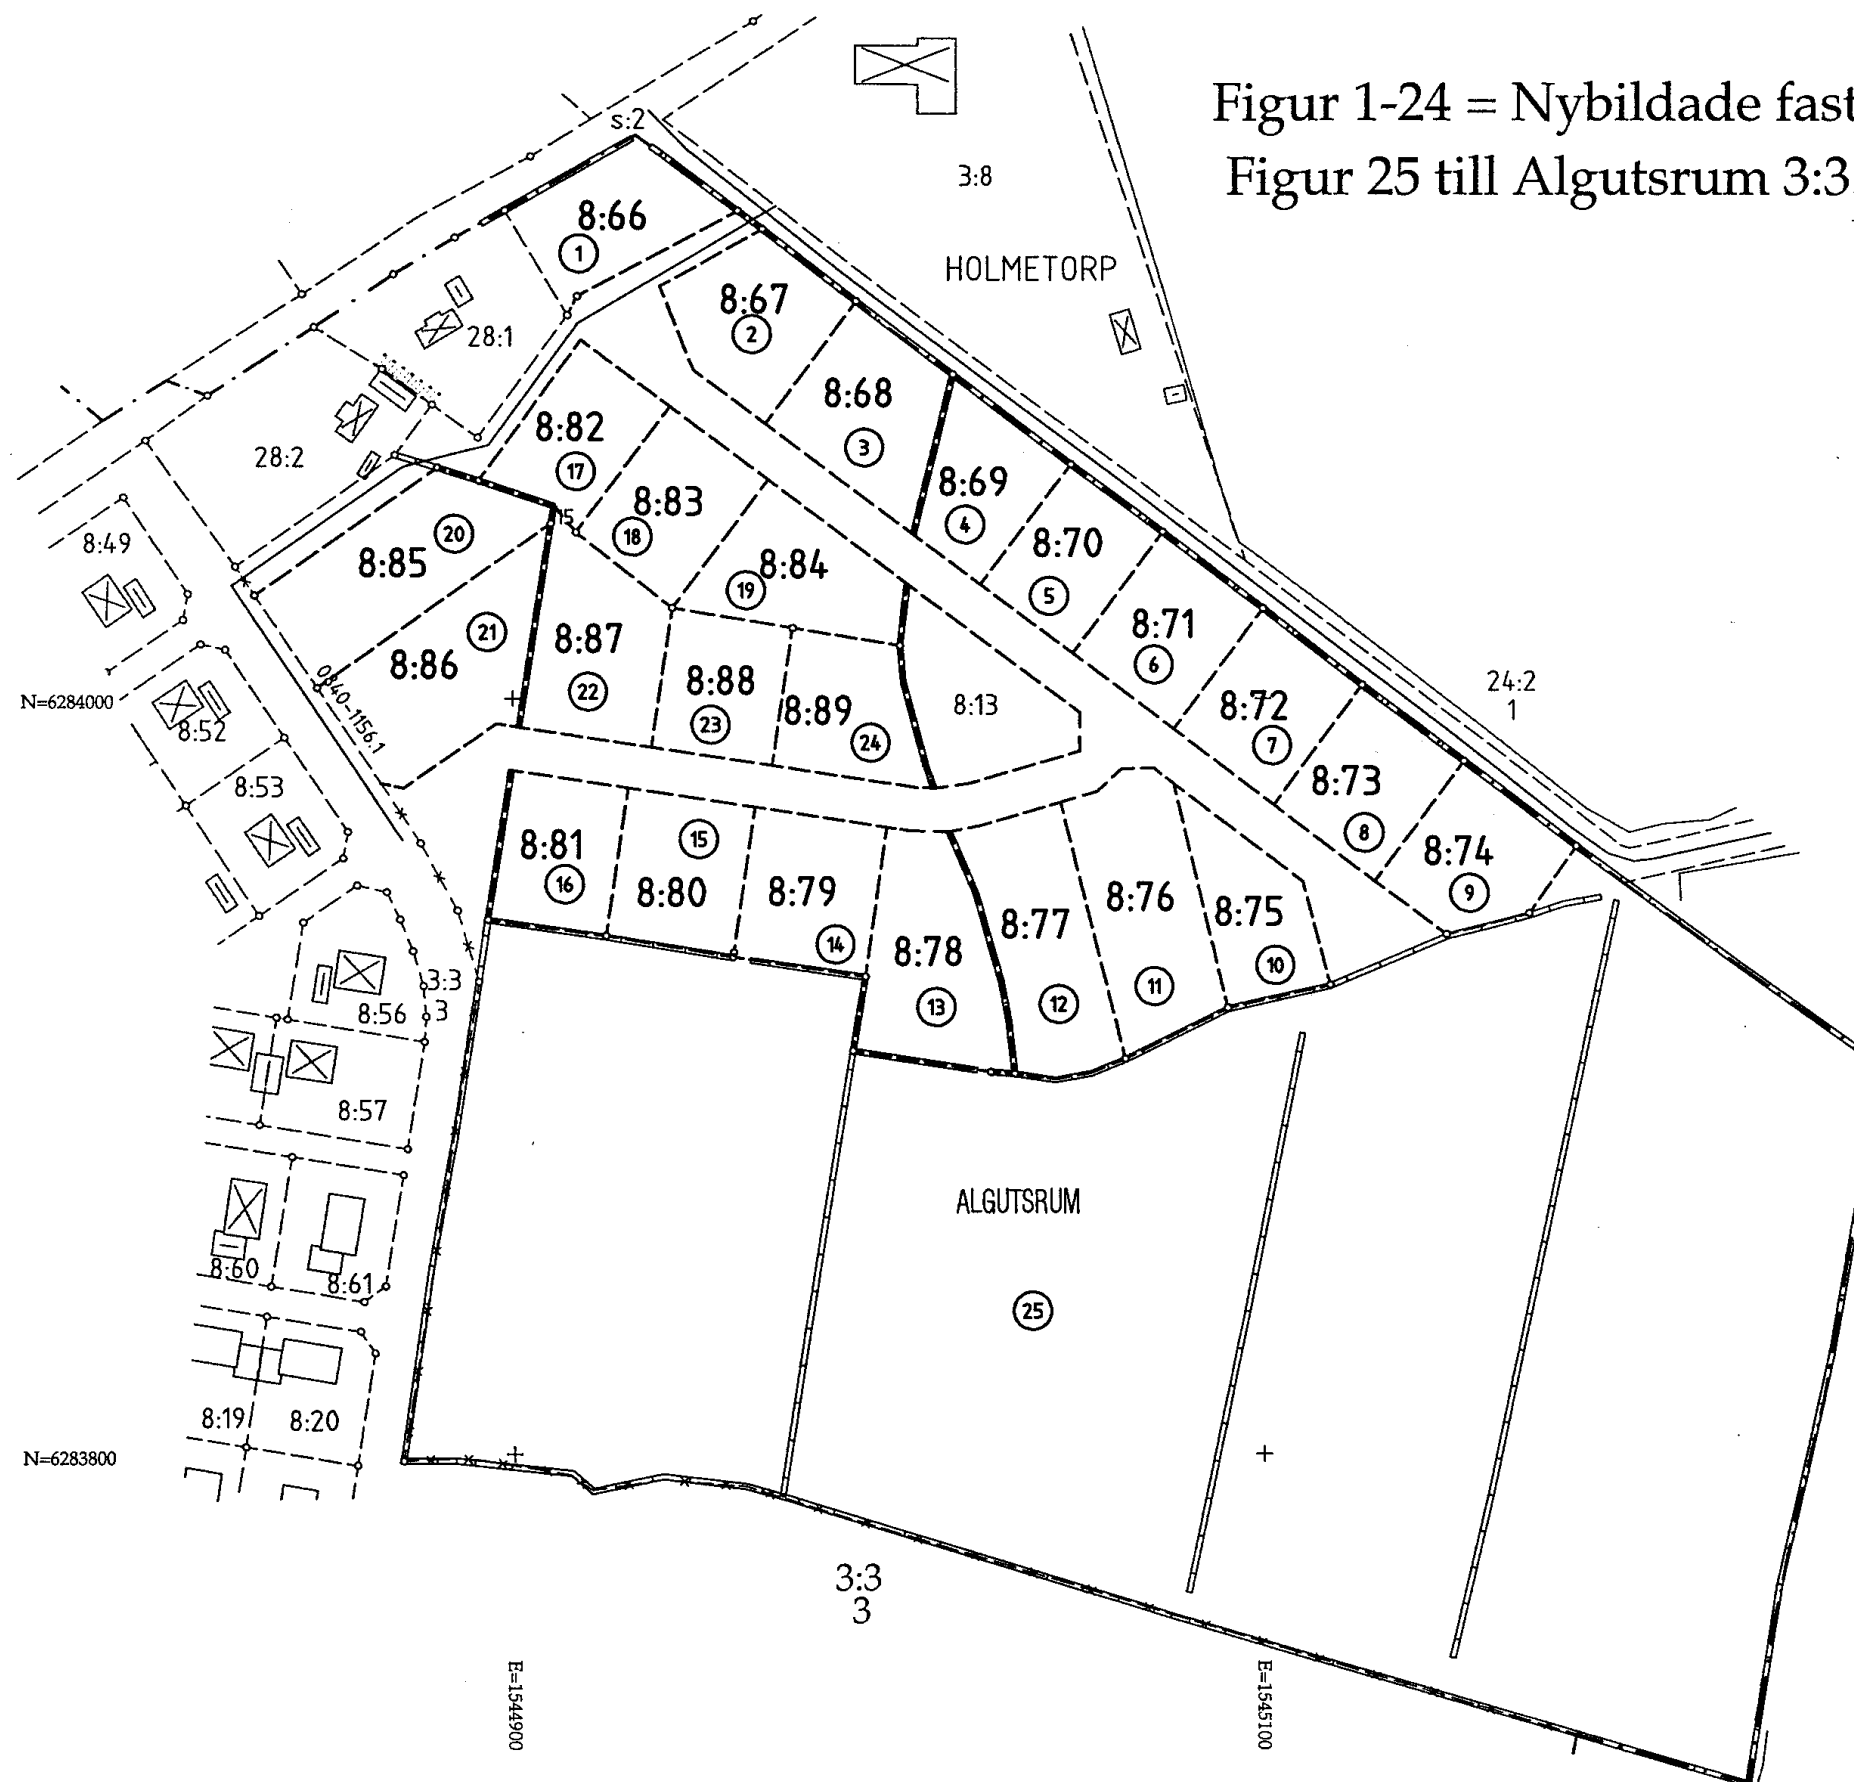

Översiktlig karta

2008-03-19

Ärende

Avstyckning från Algutsrum 8:13 samt
fastighetsreglering berörande Algutsrum 8:13 och
3:3.

Mörbylånga kommun

Anna Ande

Anna Andersson
Förrättningslantmätare

Aktbilaga KA1

Ärendenr: H07784