


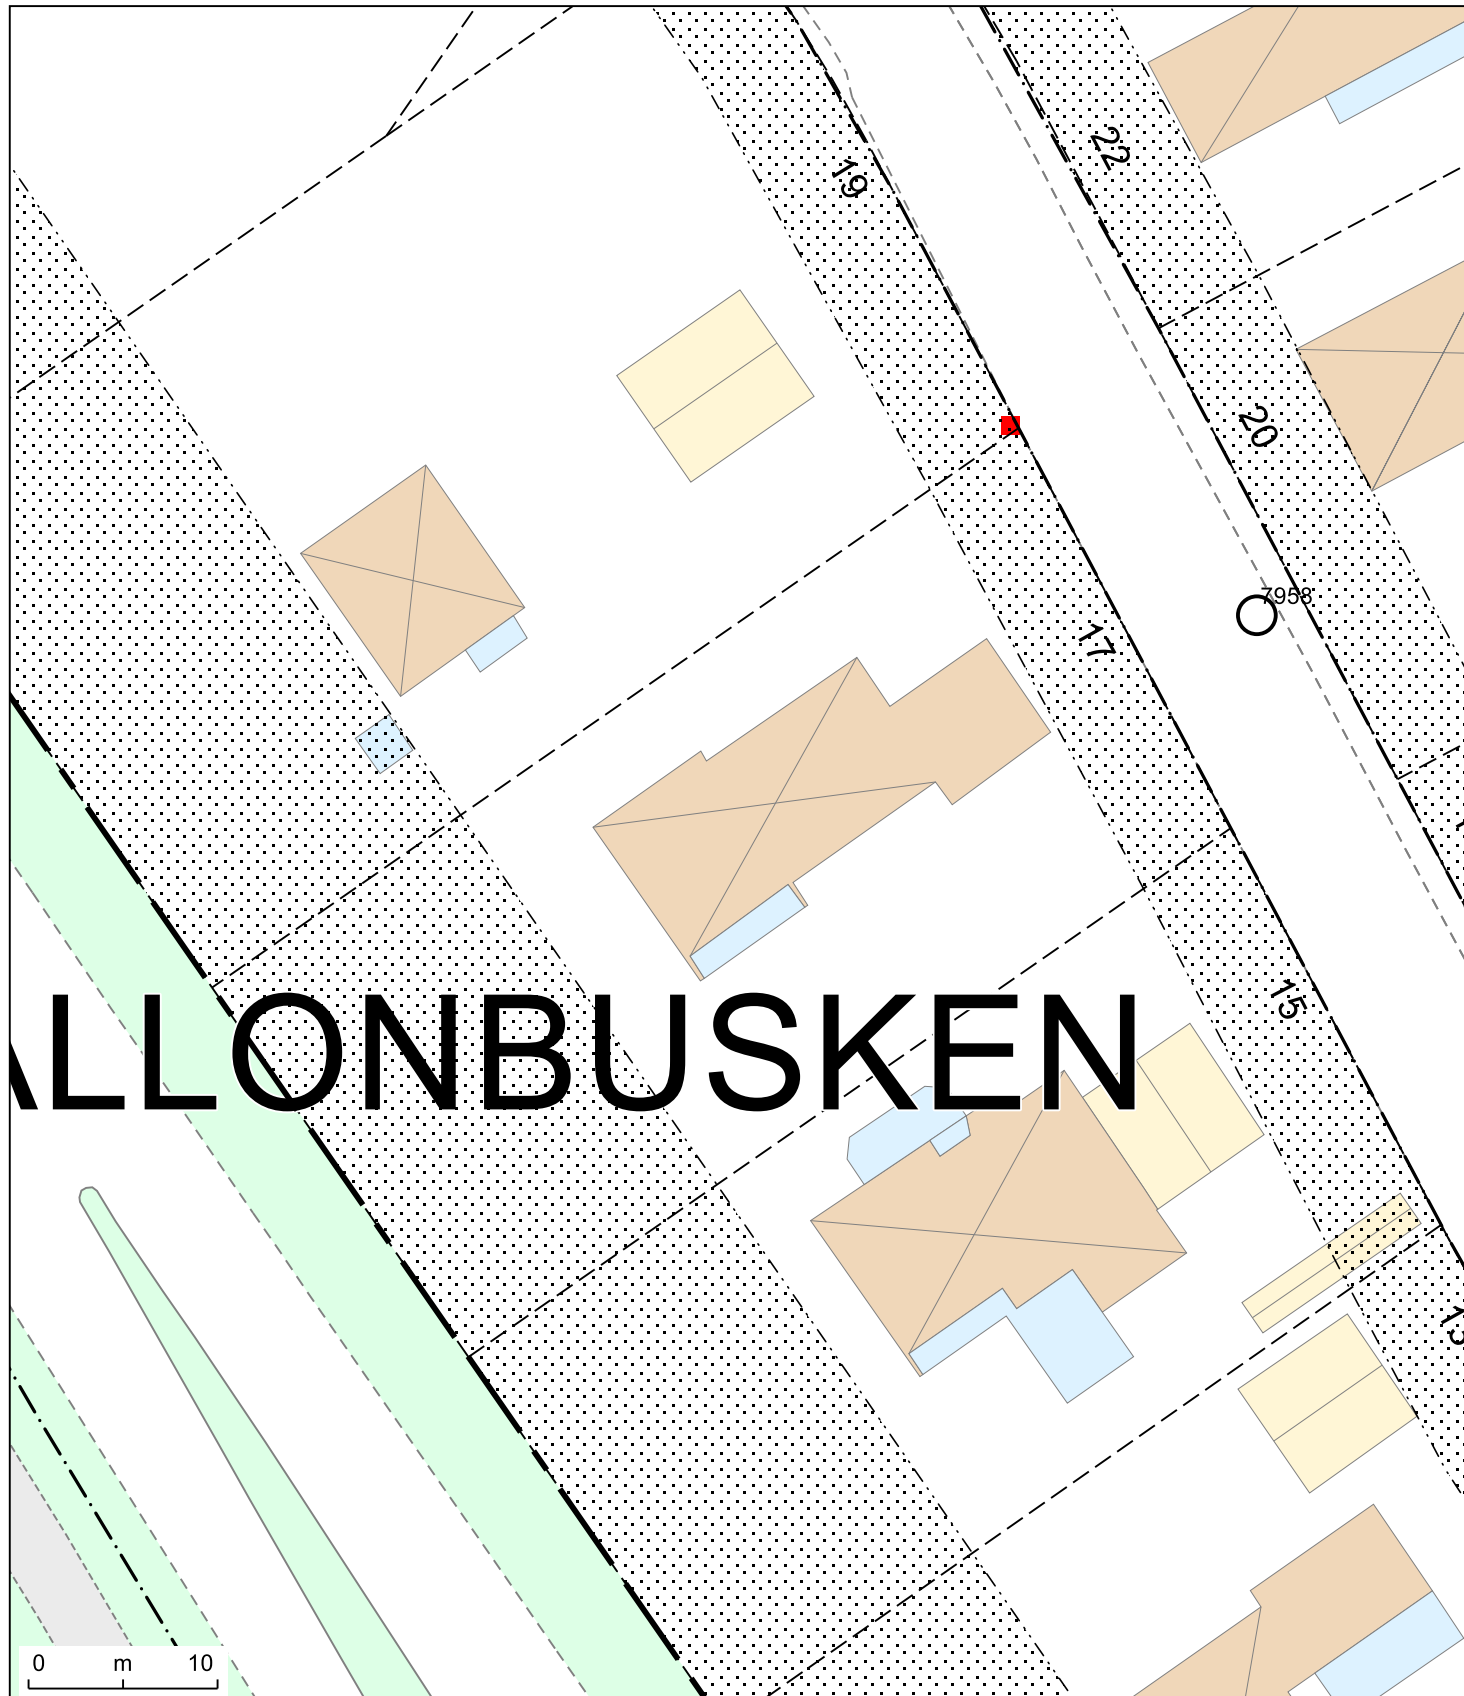

Baskarta

- Byggnadstillbehör
- Byggnad
- Byggnad, Planerad
- Elskåp

Tomtkarta i skala 1:400 2025-05-07

HALLONBUSKEN 5

Planer

- Användningsgränser
- Plangränser

Registerkarta

- Fastighetsgränser

© Örebro kommun



Kartredovisningen har inte rättsverkan,
jmf mot beslut i lantmäterihandlingar.
© Lantmäteriet