




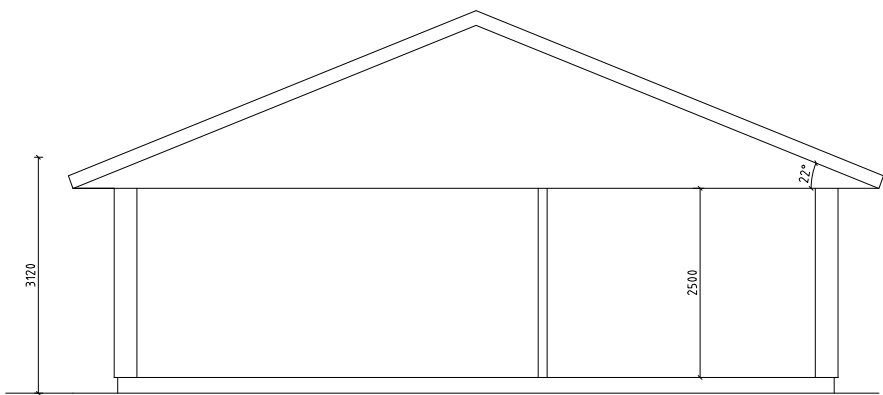


SEKTION A-A

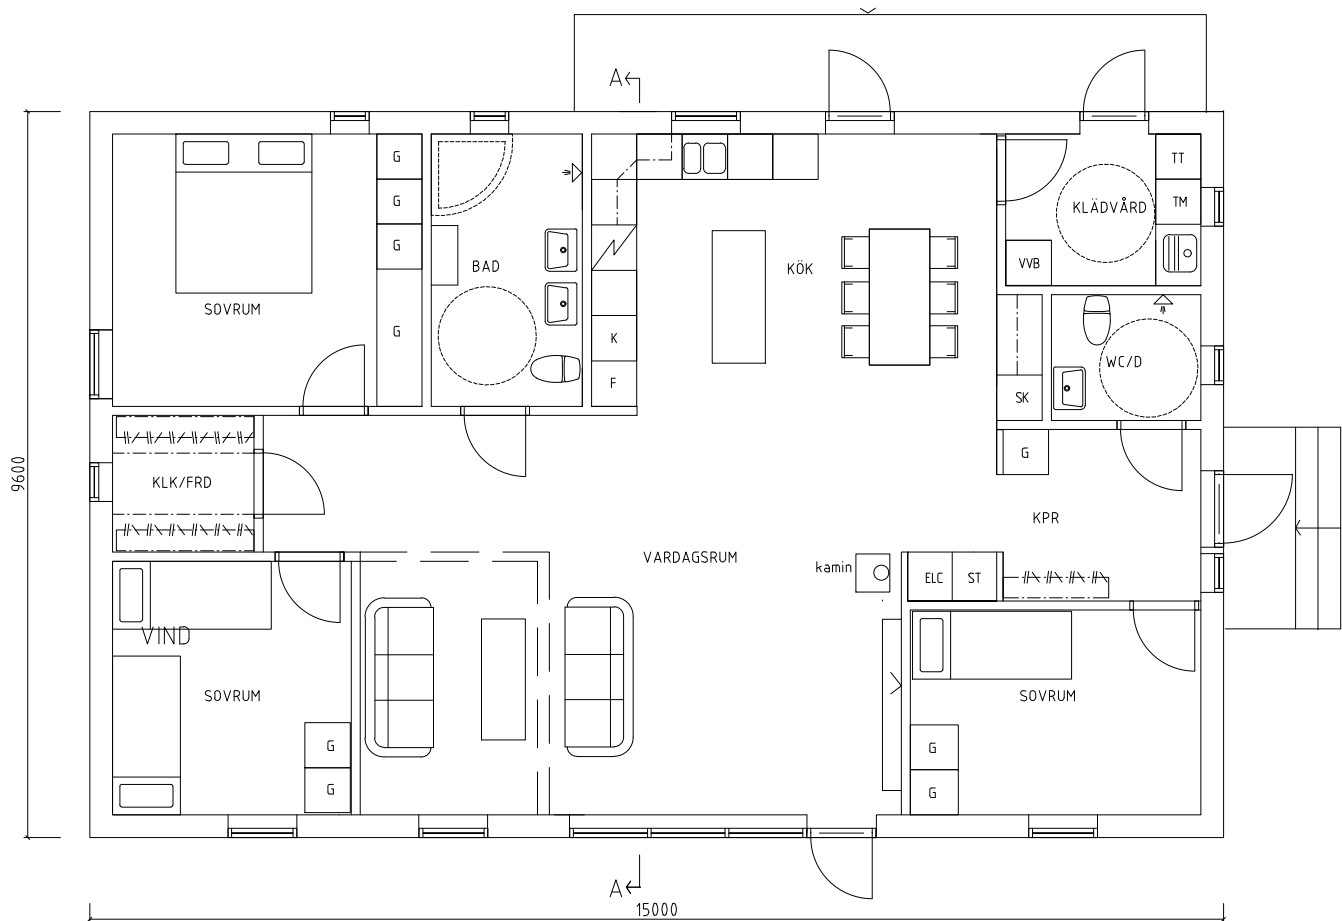

PLAN

BYA 144 KVM
BOA 130 KVM

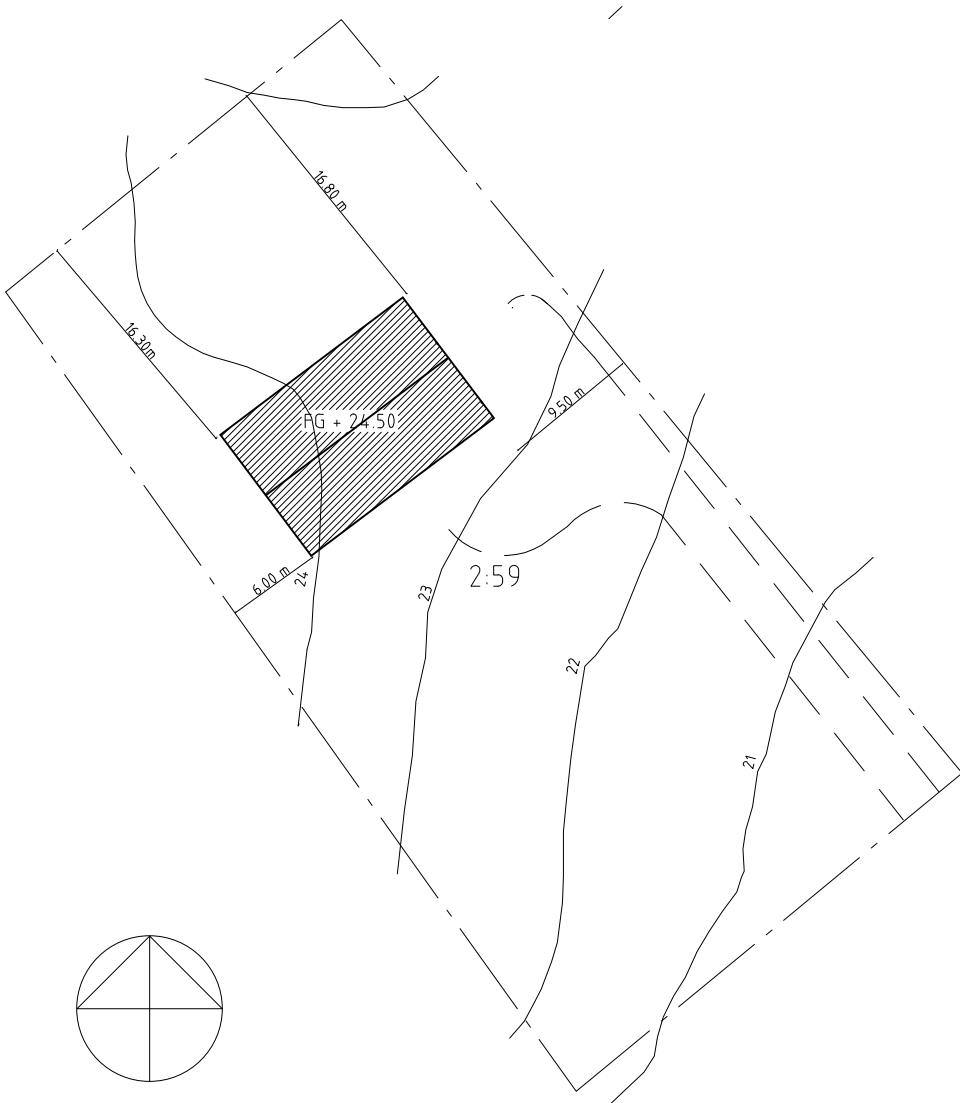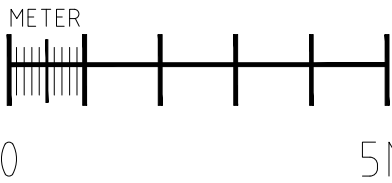

SITUATIONSPLAN 1:500

BYGGLOVHANDLING

BET		ANT	ÄNDRINGEN AVSER	DATUM	SIGN
LENNTE FASTIGHETSSERVICE AB ENGELBREKTSVÄGEN 59 186 46 VALLENTUNA 070-6372647			MORA 2:59, BERGSHAMRA, LÄNNA FÖRSLAG TILL NYTT ENBOSTADSHUS PLANER, SEKTION, SIT-PLAN	SKALA 1:100.1:500	
RITAD/KONSTR AV JJ		UPPDRAG.NR		RITNINGSNUMMER A04.01-010	
ORT/DATUM STOCKHOLM 20210608		KOD/TYP/POS		ÄNDR BET	