


Eagle, 6 rok, 143 kvm

Nr: 1, 2, 3, 4, 5, 6, 7 och 8



- Teckenförklaring**
- DM Diskmaskin
 - ELC Elcentral
 - F Frys
 - FF Fönster, fast
 - FÖ Fönster, öppningsbart
 - FSM Fasadmätarskåp
 - G Garderob
 - GV Golvvärmefördelare
 - K Kyl
 - Klk Klädkammare
 - L Linneförvaring
 - U/M Ugn/mikro i högskåp
 - SG Skjutdörrsgarderob
 - ST Städskåp i SG
 - TL Taklucka
 - TM Tvättmaskin
 - TT Torktumlare
- Förändring i takhöjd, balk, inklädnad
- Radiator
- Handdukstork, tillval
- Förstärkt vägg för TV

Angivna ytmått är avrundade till närmast hela kvadratmeter. Generell takhöjd 2,5 m. Sänkt takhöjd i Wc/bad och Wc/dusch till ca 2,2 m. Generell brösthöjd (BH) 700 mm om ej annat anges.

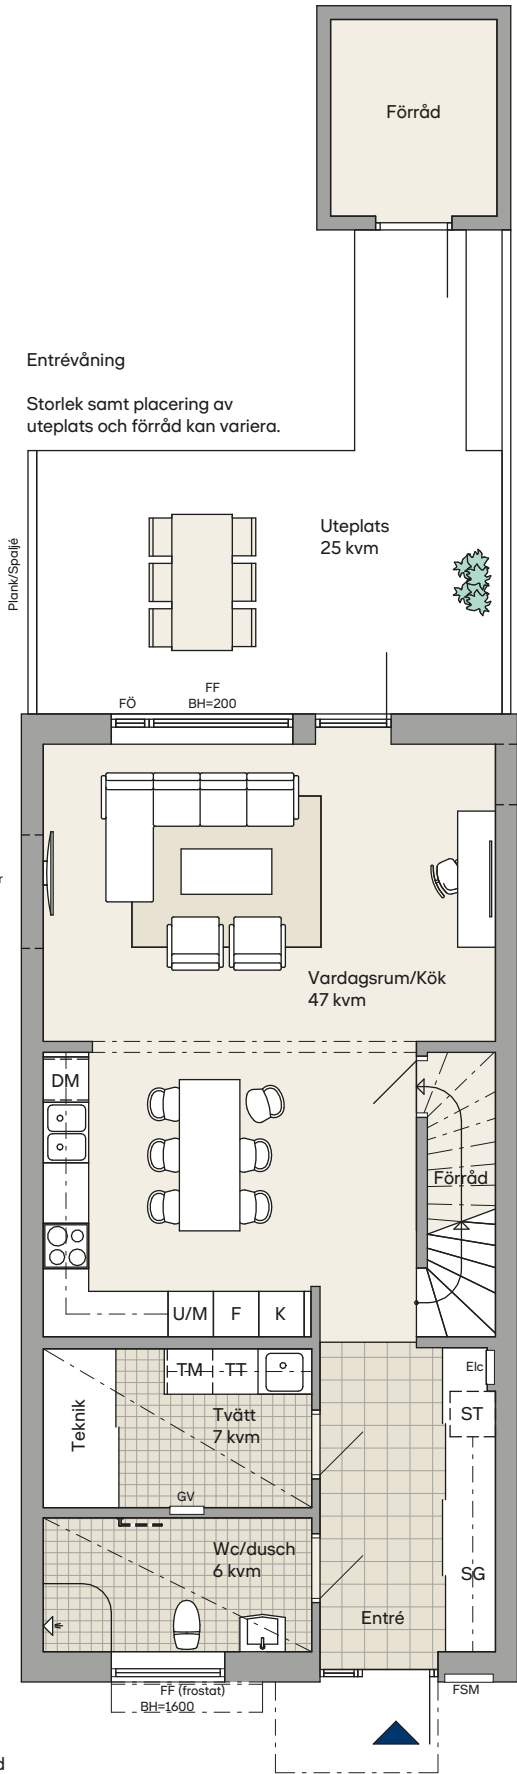

Ovanvåning

