


Fasader Eagle

Nr: 1, 2, 3, 4, 5, 6, 7 och 8

1m 2m 3m 4m 5m 6m 7m 8m 9m 10m

Skala 1:200

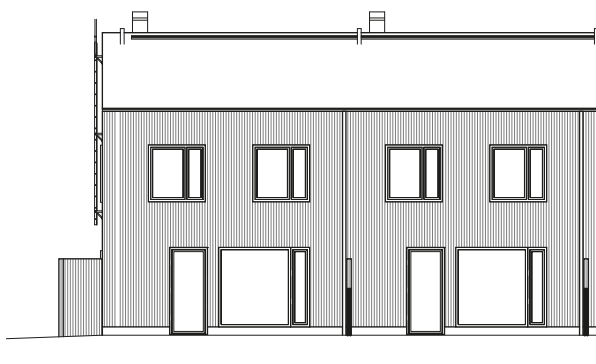

Fasad mot norr del 1




Fasad mot norr del 2




Fasad mot söder del 1



Fasad mot söder del 2

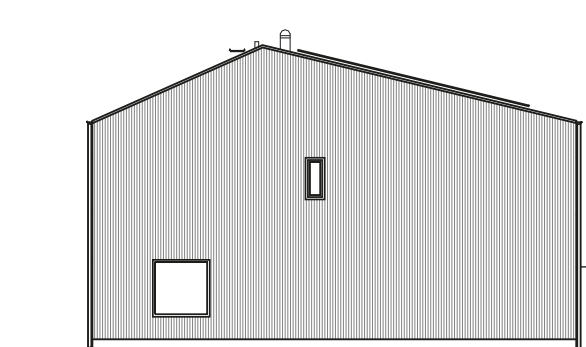

Fasad mot väster

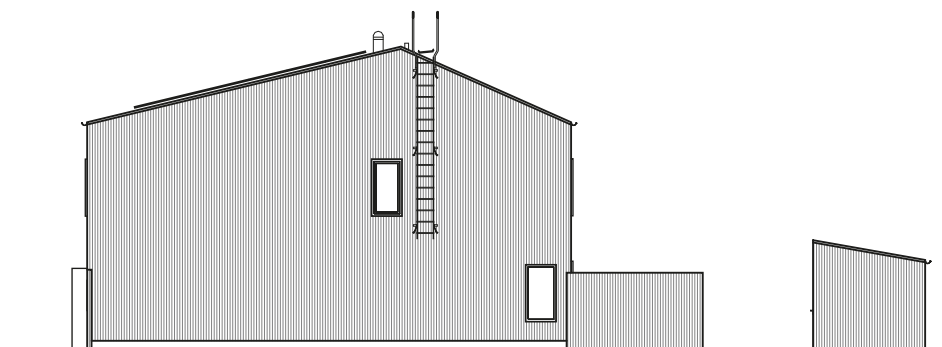

Fasad mot öster

Fasad

Trä
Mörkgrön