

Fasader Birdie


Nr: 9, 10 och 11



Fasad mot öster



Fasad mot söder

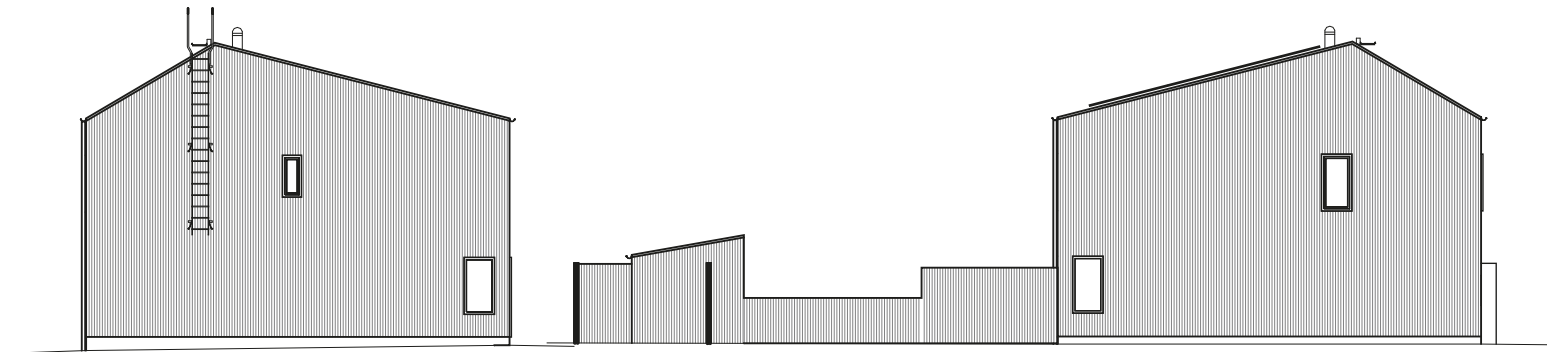

Fasad mot väster

Fasad mot öster

Fasad

Trä

Svart