

Upprättad år 1969 av

please suggest

Johan Juggas
ingenjör

Kommun
Harmånger

Skala
1:2000

KOORDINATFÖRTECKNING, se handlingarna.

Från Vattlång av 3:2 avstyckas:

1 skogsmark 0,1320 ha RN:r 3:15

2 skogsmark 0,1245 ha RN:r 3:16

3 skogsmark	0,1120 ha
-------------	-----------

4 äng 0,0200 "

Summa 0,1320 RN:r 3:17

FASTSTÄLLELSEBEVIS

Datum

Paragraf

5/12 1969

795

Överlantmätaren i länet faststälde i dag denna förrättning.

Gustav Lodmark

Summa avstyckad areal 0,3885 ha

varav äng	0,0200 "
-----------	----------


skogsmark	0,3685 "
-----------	----------

Servitut: Med varje avstyckat område följer

- 1) rätt att för utfart nyttja området litt x å stamfastigheten,
- 2) rätt att vid stamfastighetens strand vid Vattlångssjön nedanför områdena ha brygga och båtplats samt rätt att ta erforderlig gångväg dit,
- 3) rätt att ta vatten å stamfastigheten söder om området litt A.

Nyttillkomna gränser:

4-6-8-9-4, 11-12-14-
15-11 och 10-13.

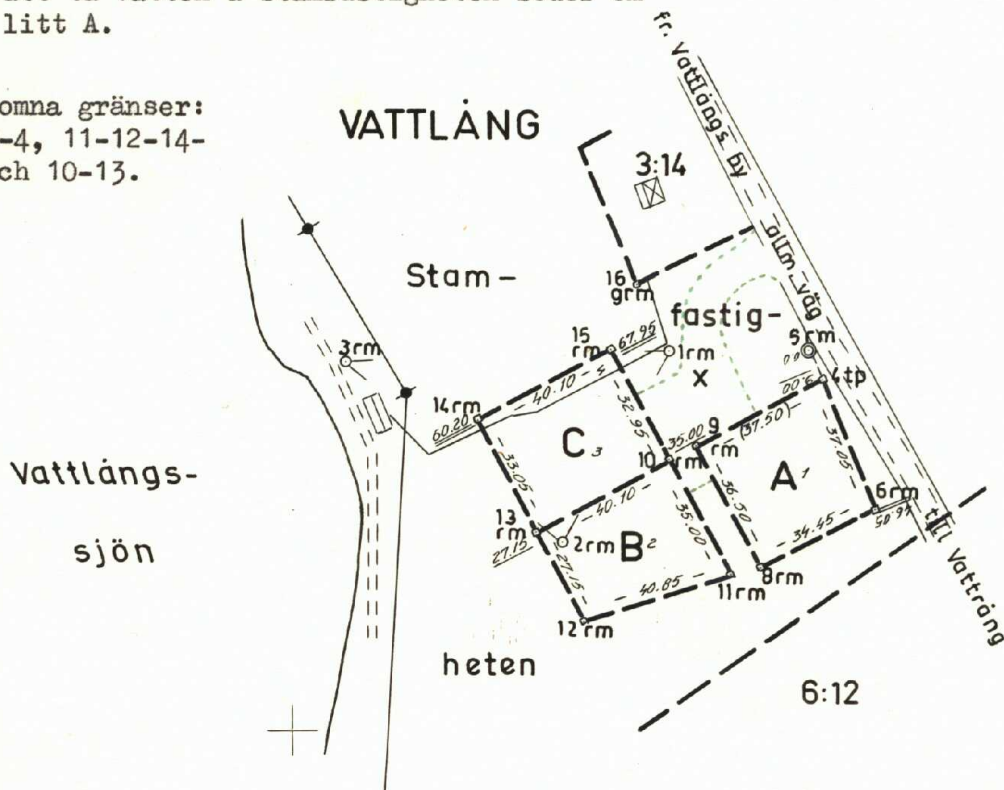

Ek.k. 748

400

6866.63/1568.86

600

Arkiyur m m

21-HAR-

Mätning o. koll.	Koordber
1	
2	
| Arealber

Kartering

| Ritning

Signum

Harmånger nr. 857