



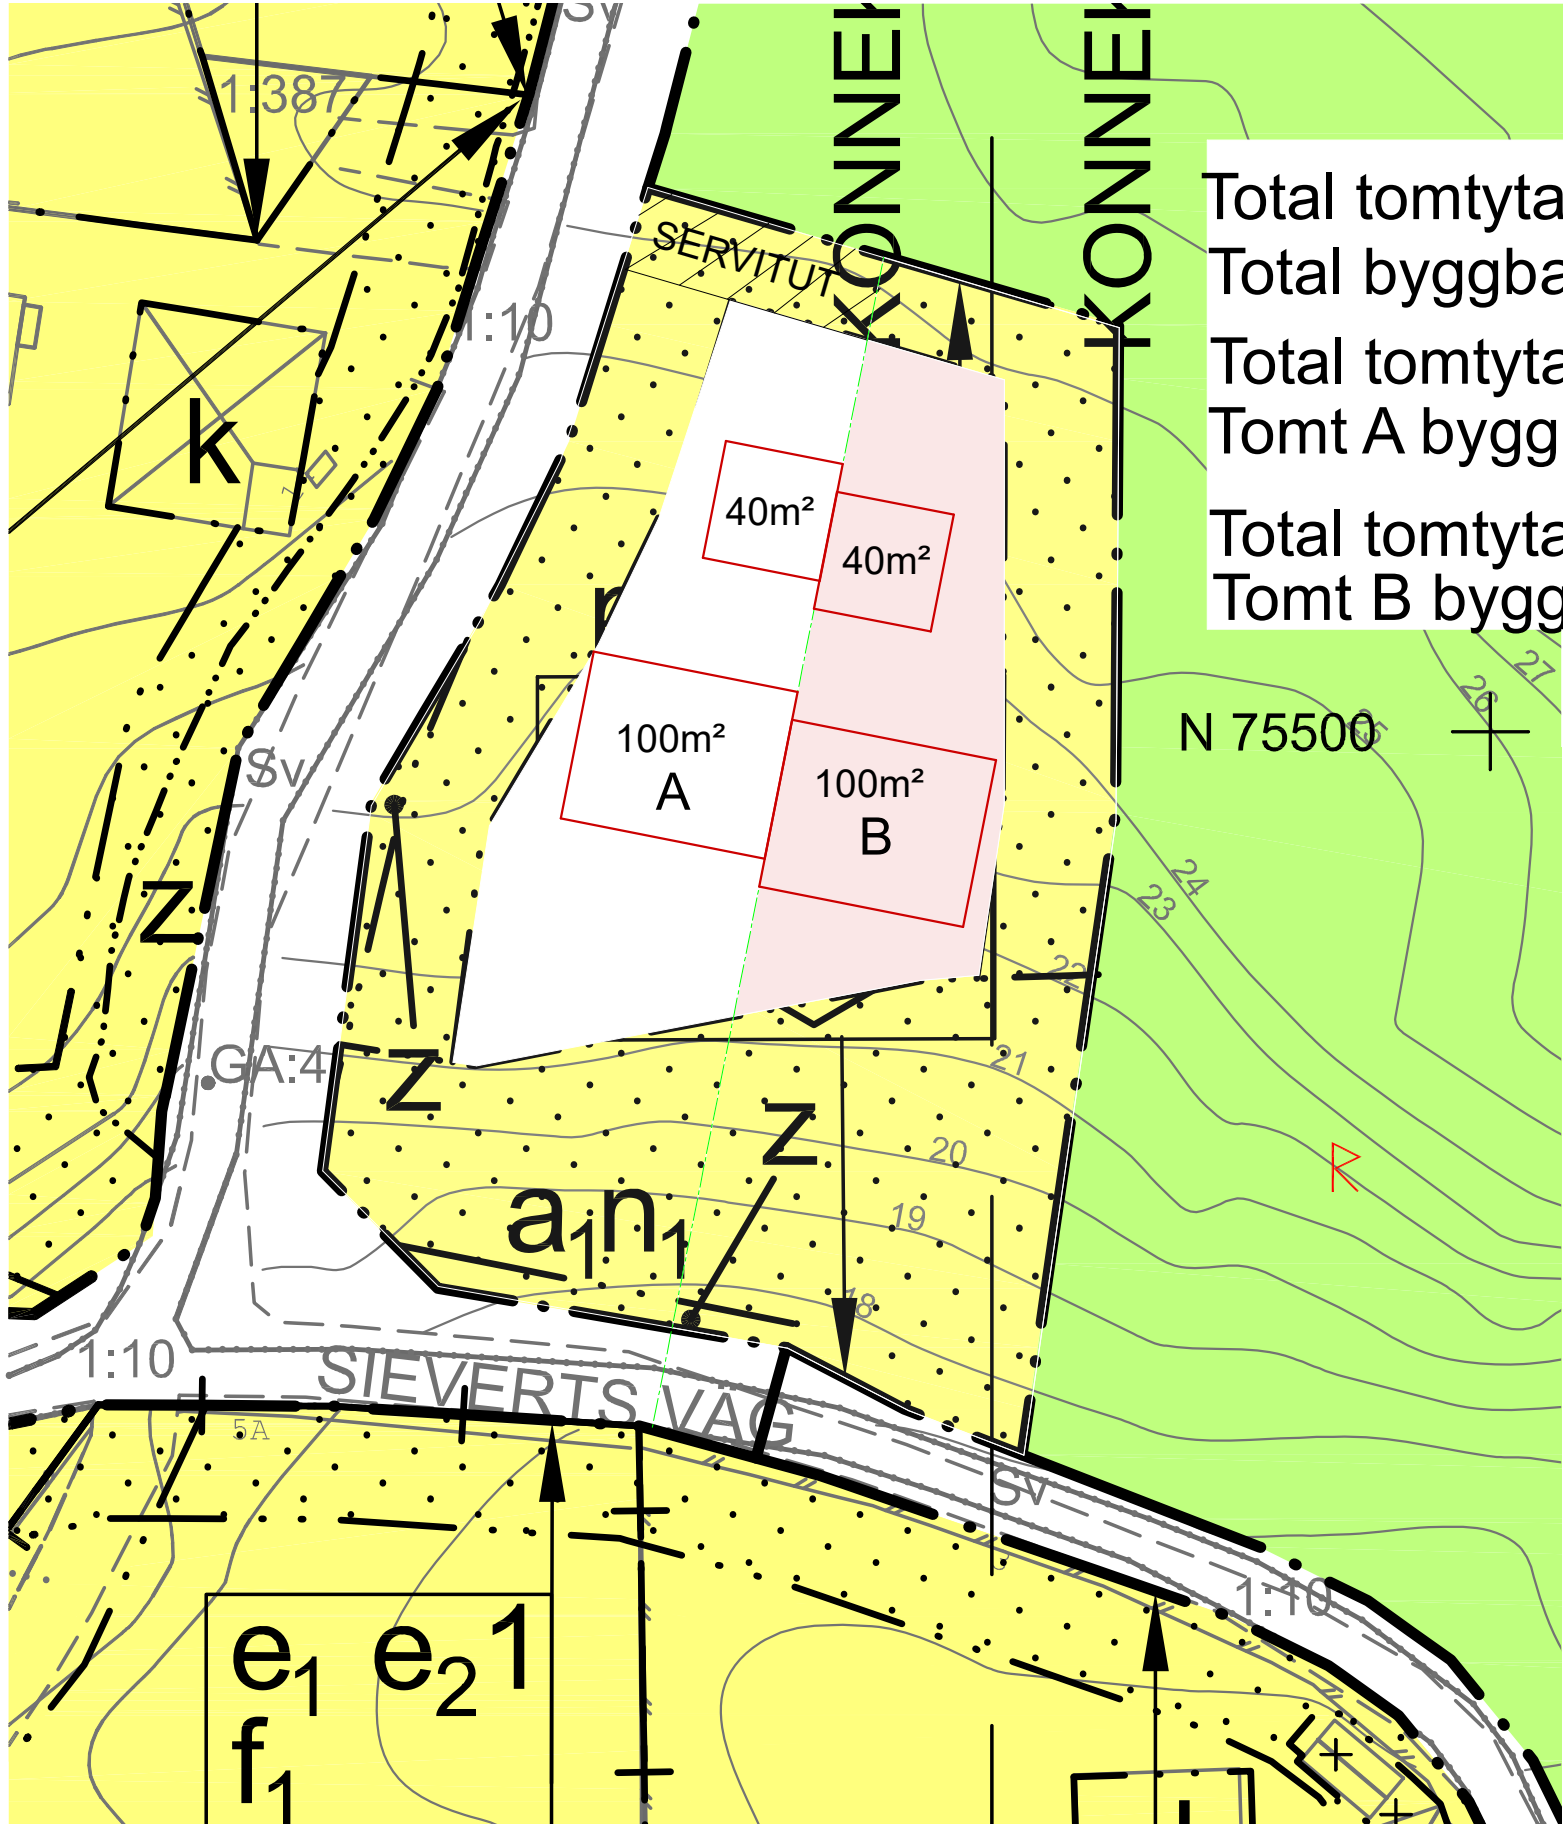

Total tomtyta ca 2022m²
Total byggbar yta ca 804m²
Total tomtyta A ca 1022m²
Tomt A byggbar yta 450,5m²
Total tomtyta B ca 1000m²
Tomt B byggbar yta 353,5m²

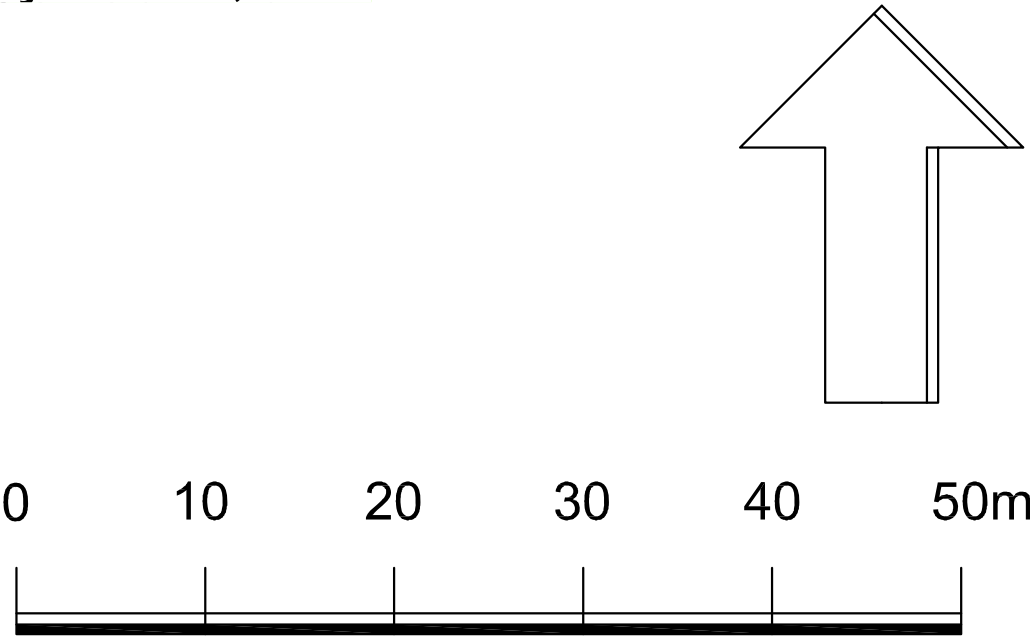

B9	ytor	2024-04-25 13:30	JE
BET.	SENASTE ÄNDRINGEN AVSER	DATUM	SIGN.
STATUS			
SKISS			
WILLA NORDIC Willa Nordic AB Bäckgatan 5 SE-576 95 Stockaryd Tfn. +46 382 181 000 E-post: info@willanordic.se		Alla rättigheter till denna ritning tillkommer exklusivt Willa Nordic AB och skyddas av upphovsrättslagen. Ritningen får ej kopieras, ändras, spridas eller på annat sätt användas utan Willa Nordic AB:s skriftliga godkännande.	
FASTIGHETSBETECKNING / KOMMUN		UPPHOVSARKITEKT	
-		J Eklund	
NACKA KOMMUN		RITAD AV	GRANSKAD
BYGGHERRE		JE	
-		SKALA	
-		DATUM	ARK
-		2024-04-23	A3
TYP AV RITNING			
NYBYGGNADSKARTA			
PROJEKT NUMMER		RITNINGS NUMMER	BET. REVIDERING
W		A-09	B9