




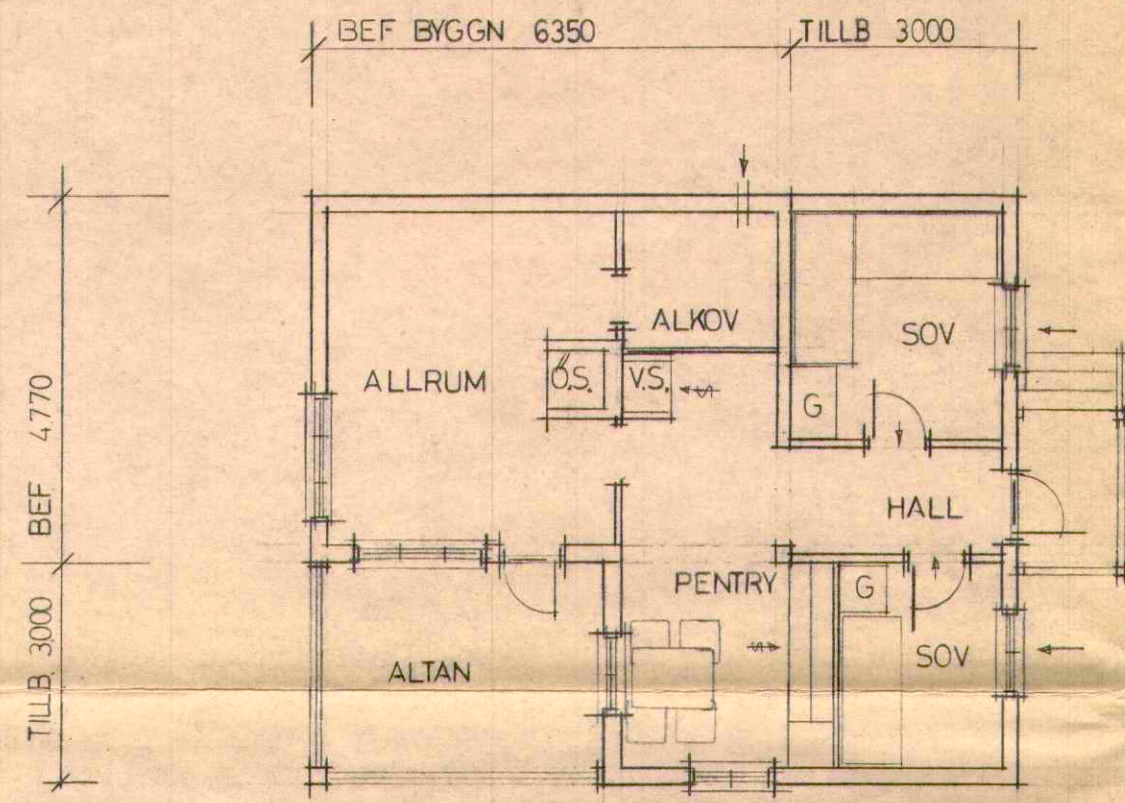


PLAN

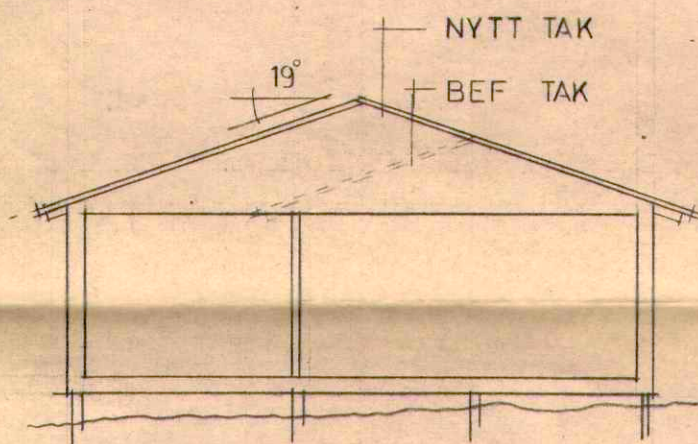


SEKTION

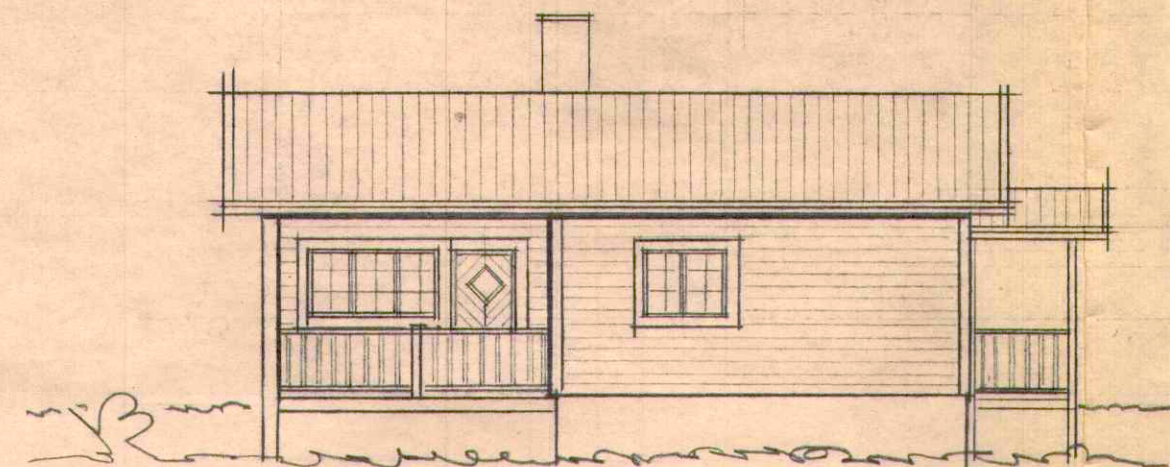


FASAD MOT ÖSTER

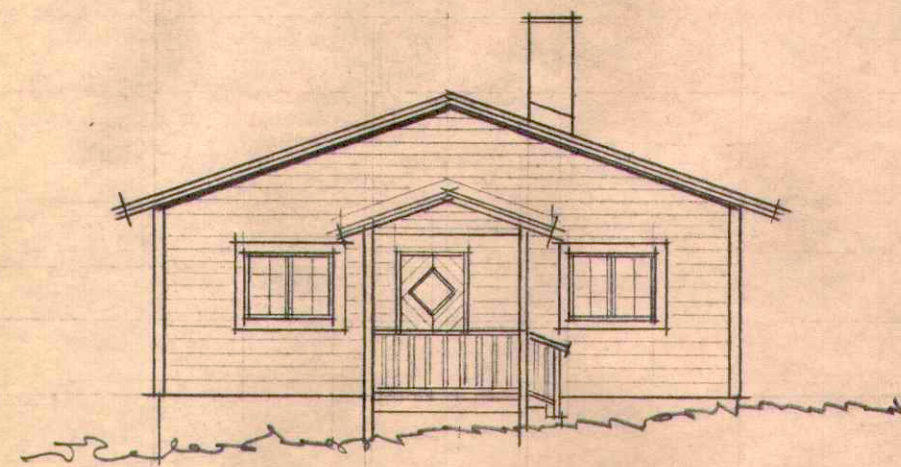

FASAD MOT NORR

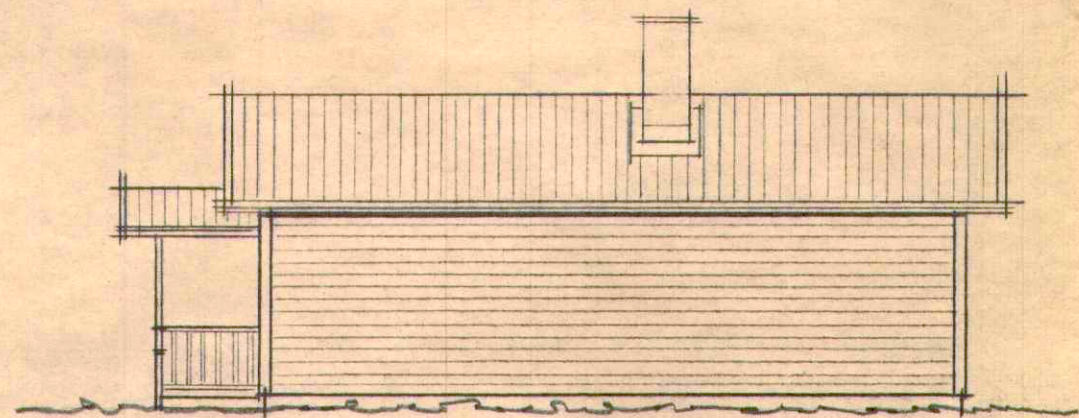

FASAD MOT VÄSTER

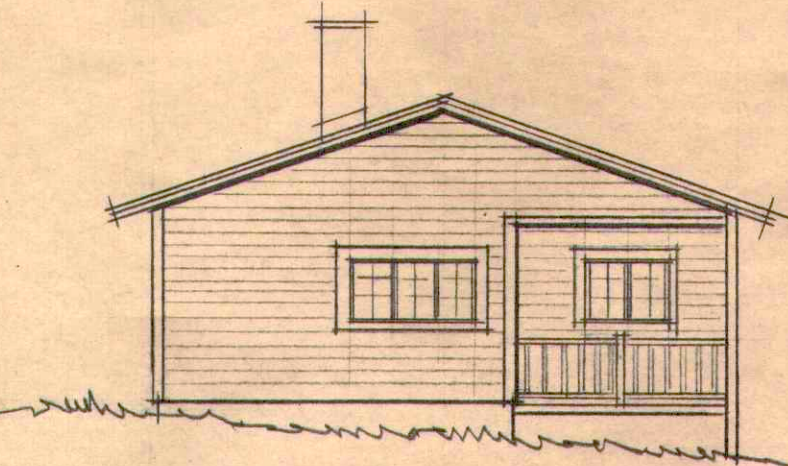

FASAD MOT SÖDER

Tillhör beslut den
7/7/80
Byggnadsnämnden
LJUSDALSKOMMUN

STADSBYGGNADSKONTORET
LJUSDALSKOMMUN
80. 06. 30
Dnr.....R.nr.....

 0651/155 30		BW KONSULT HB HOTELLGATAN 51 827 00 LJUSDAL		LJUSDALS KOMMUN TEGELTJÄR 9:2 FÖRSLAG TILL TILLBYGGNAD AV FRITIDSHUS PLAN FASADER SEKTION	
RITAD KONSTRUERAD AV E. BERG		ARBETSNUMMER 80 257		SKALA 1 : 100	
GRANSKAD GODKÄND		DATUM 1980 06 25		KOD.	RV.
				RITNINGNUMMER 3:1	