



BEF. BYGGNAD 9350

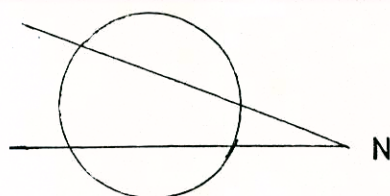


7770

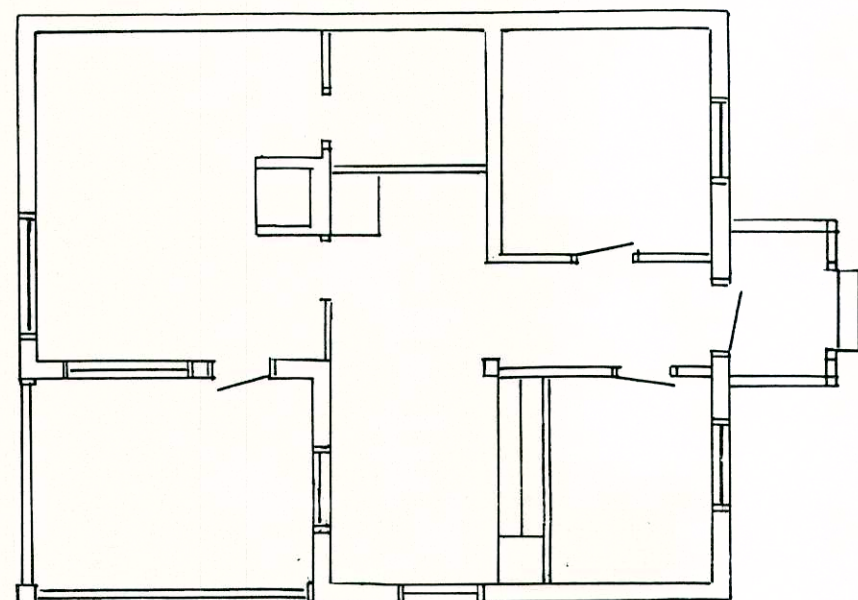

NYTT UTHUS


4500

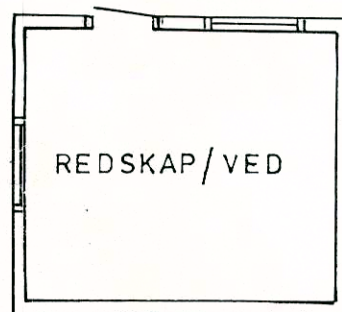

REDSKAP/VED

3200

PLAN

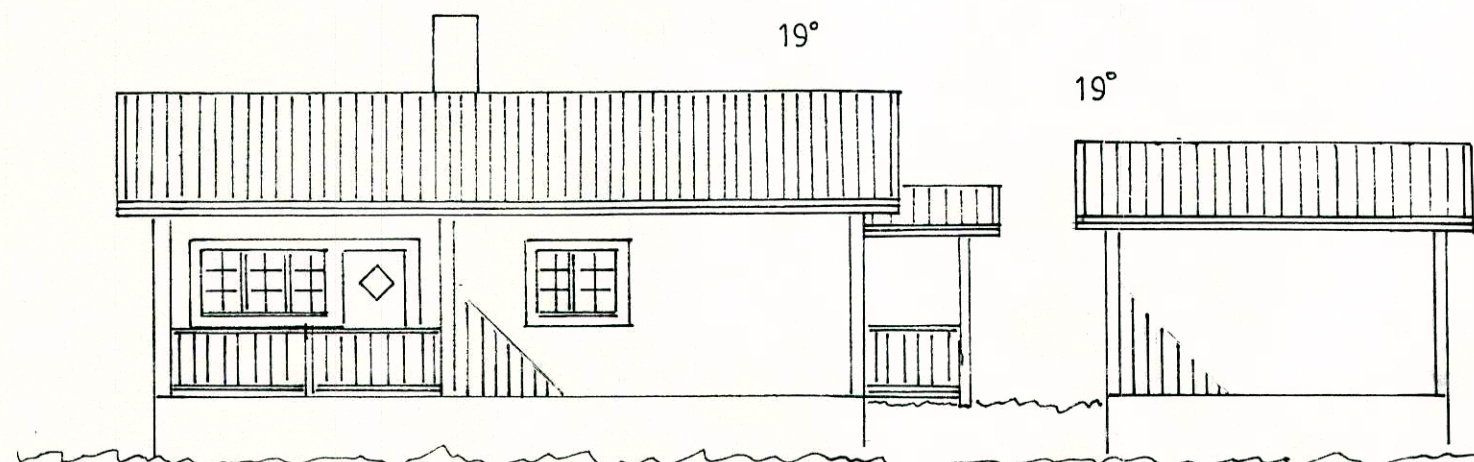

FASAD MOT ÖSTER

TEGELTJÄR 9:1


9:2

BEF. UTHUS RIVES


LJUSDAL

SKALA 1:1000

16603:84

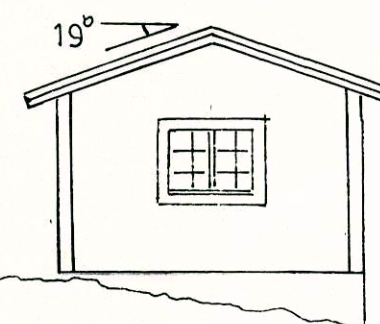

FASAD MOT SÖDER

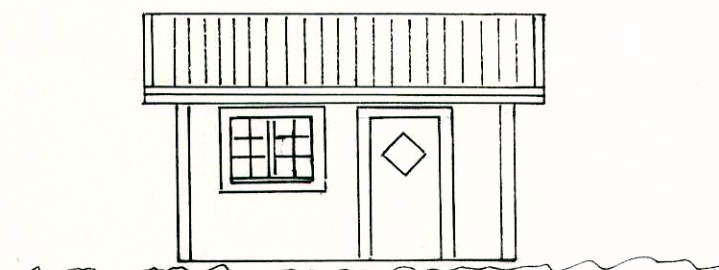

FASAD MOT VÄSTER

Ankom
1985-04-22
STADSARK. KONTORET

Tillhört beslut den
28 5 19 85
Byggnadsnämnden
LJUSDALS KOMMUN

KOPIA

LJUSDALS KOMMUN
TEGELTJÄR 9:2
NYBYGGNAD AV UTHUS

SKALA 1:100

1985 04 12