



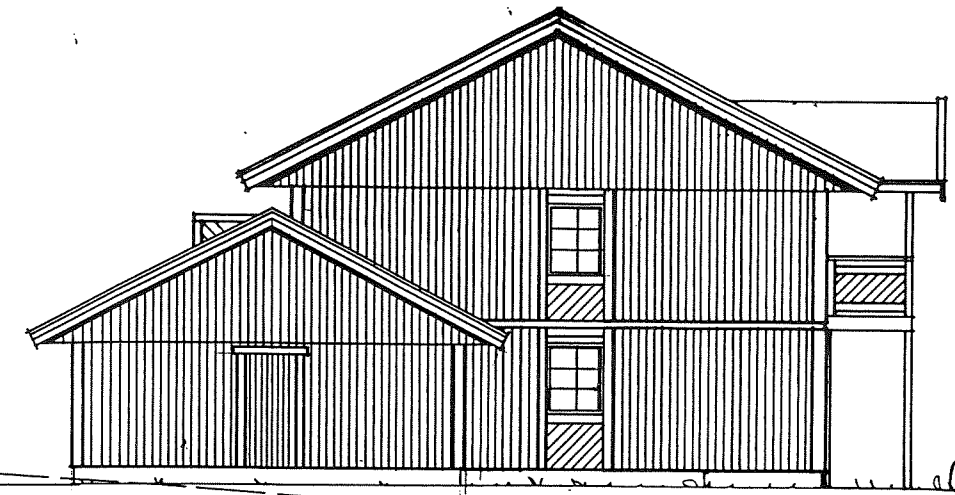


FASAD MOT ÖSTER

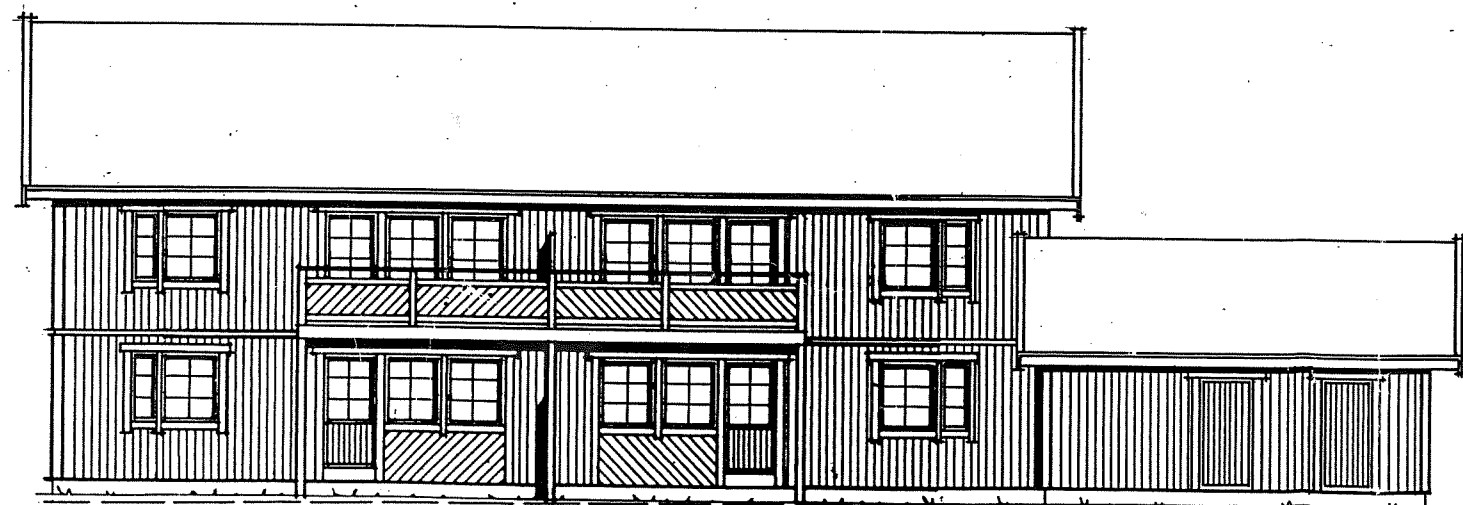

SÖDER




VÄSTER

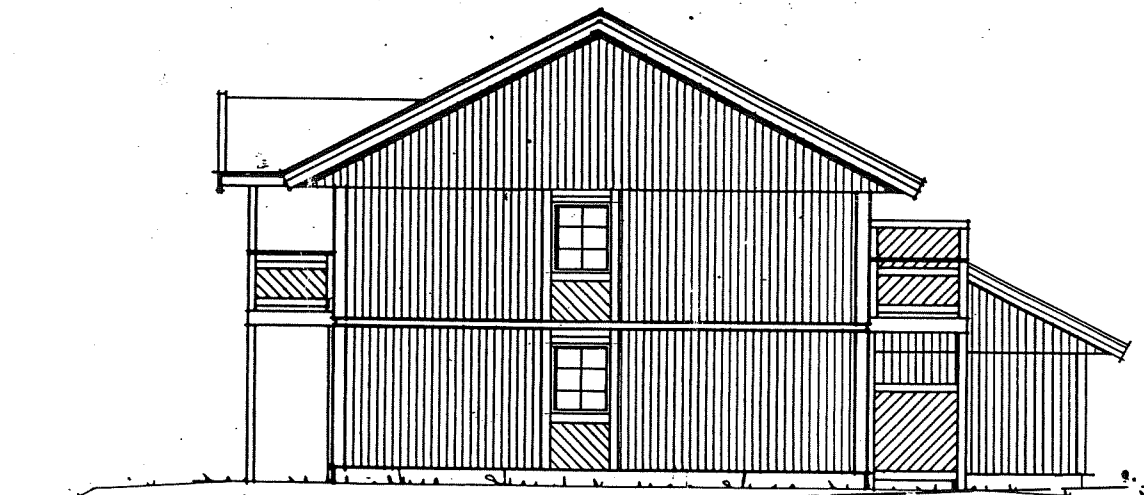

NORR

— BEF. MARK
 - - - - - BLIVANDE MARK

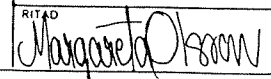A		SPRÖJS		911009		cdj	
REG	ANT	AVSER	DATUM	SIGN	BORO 51 B ÄNDRAD MED SIDOBYGGNAD		
					NYBYGGNAD AV BOSTADSHUS Å		
					KRYSSPRICKEN 1		
					VÄSTERVIK KOMMUN		
					TAKSTEGSPHAC		
RITAD	SKALA	OBJEKTNUMMER	RITNINGNUMMER	DATUM	REV		
Margareta Östman	1:100	191057	A0 4X	91 09 10			