


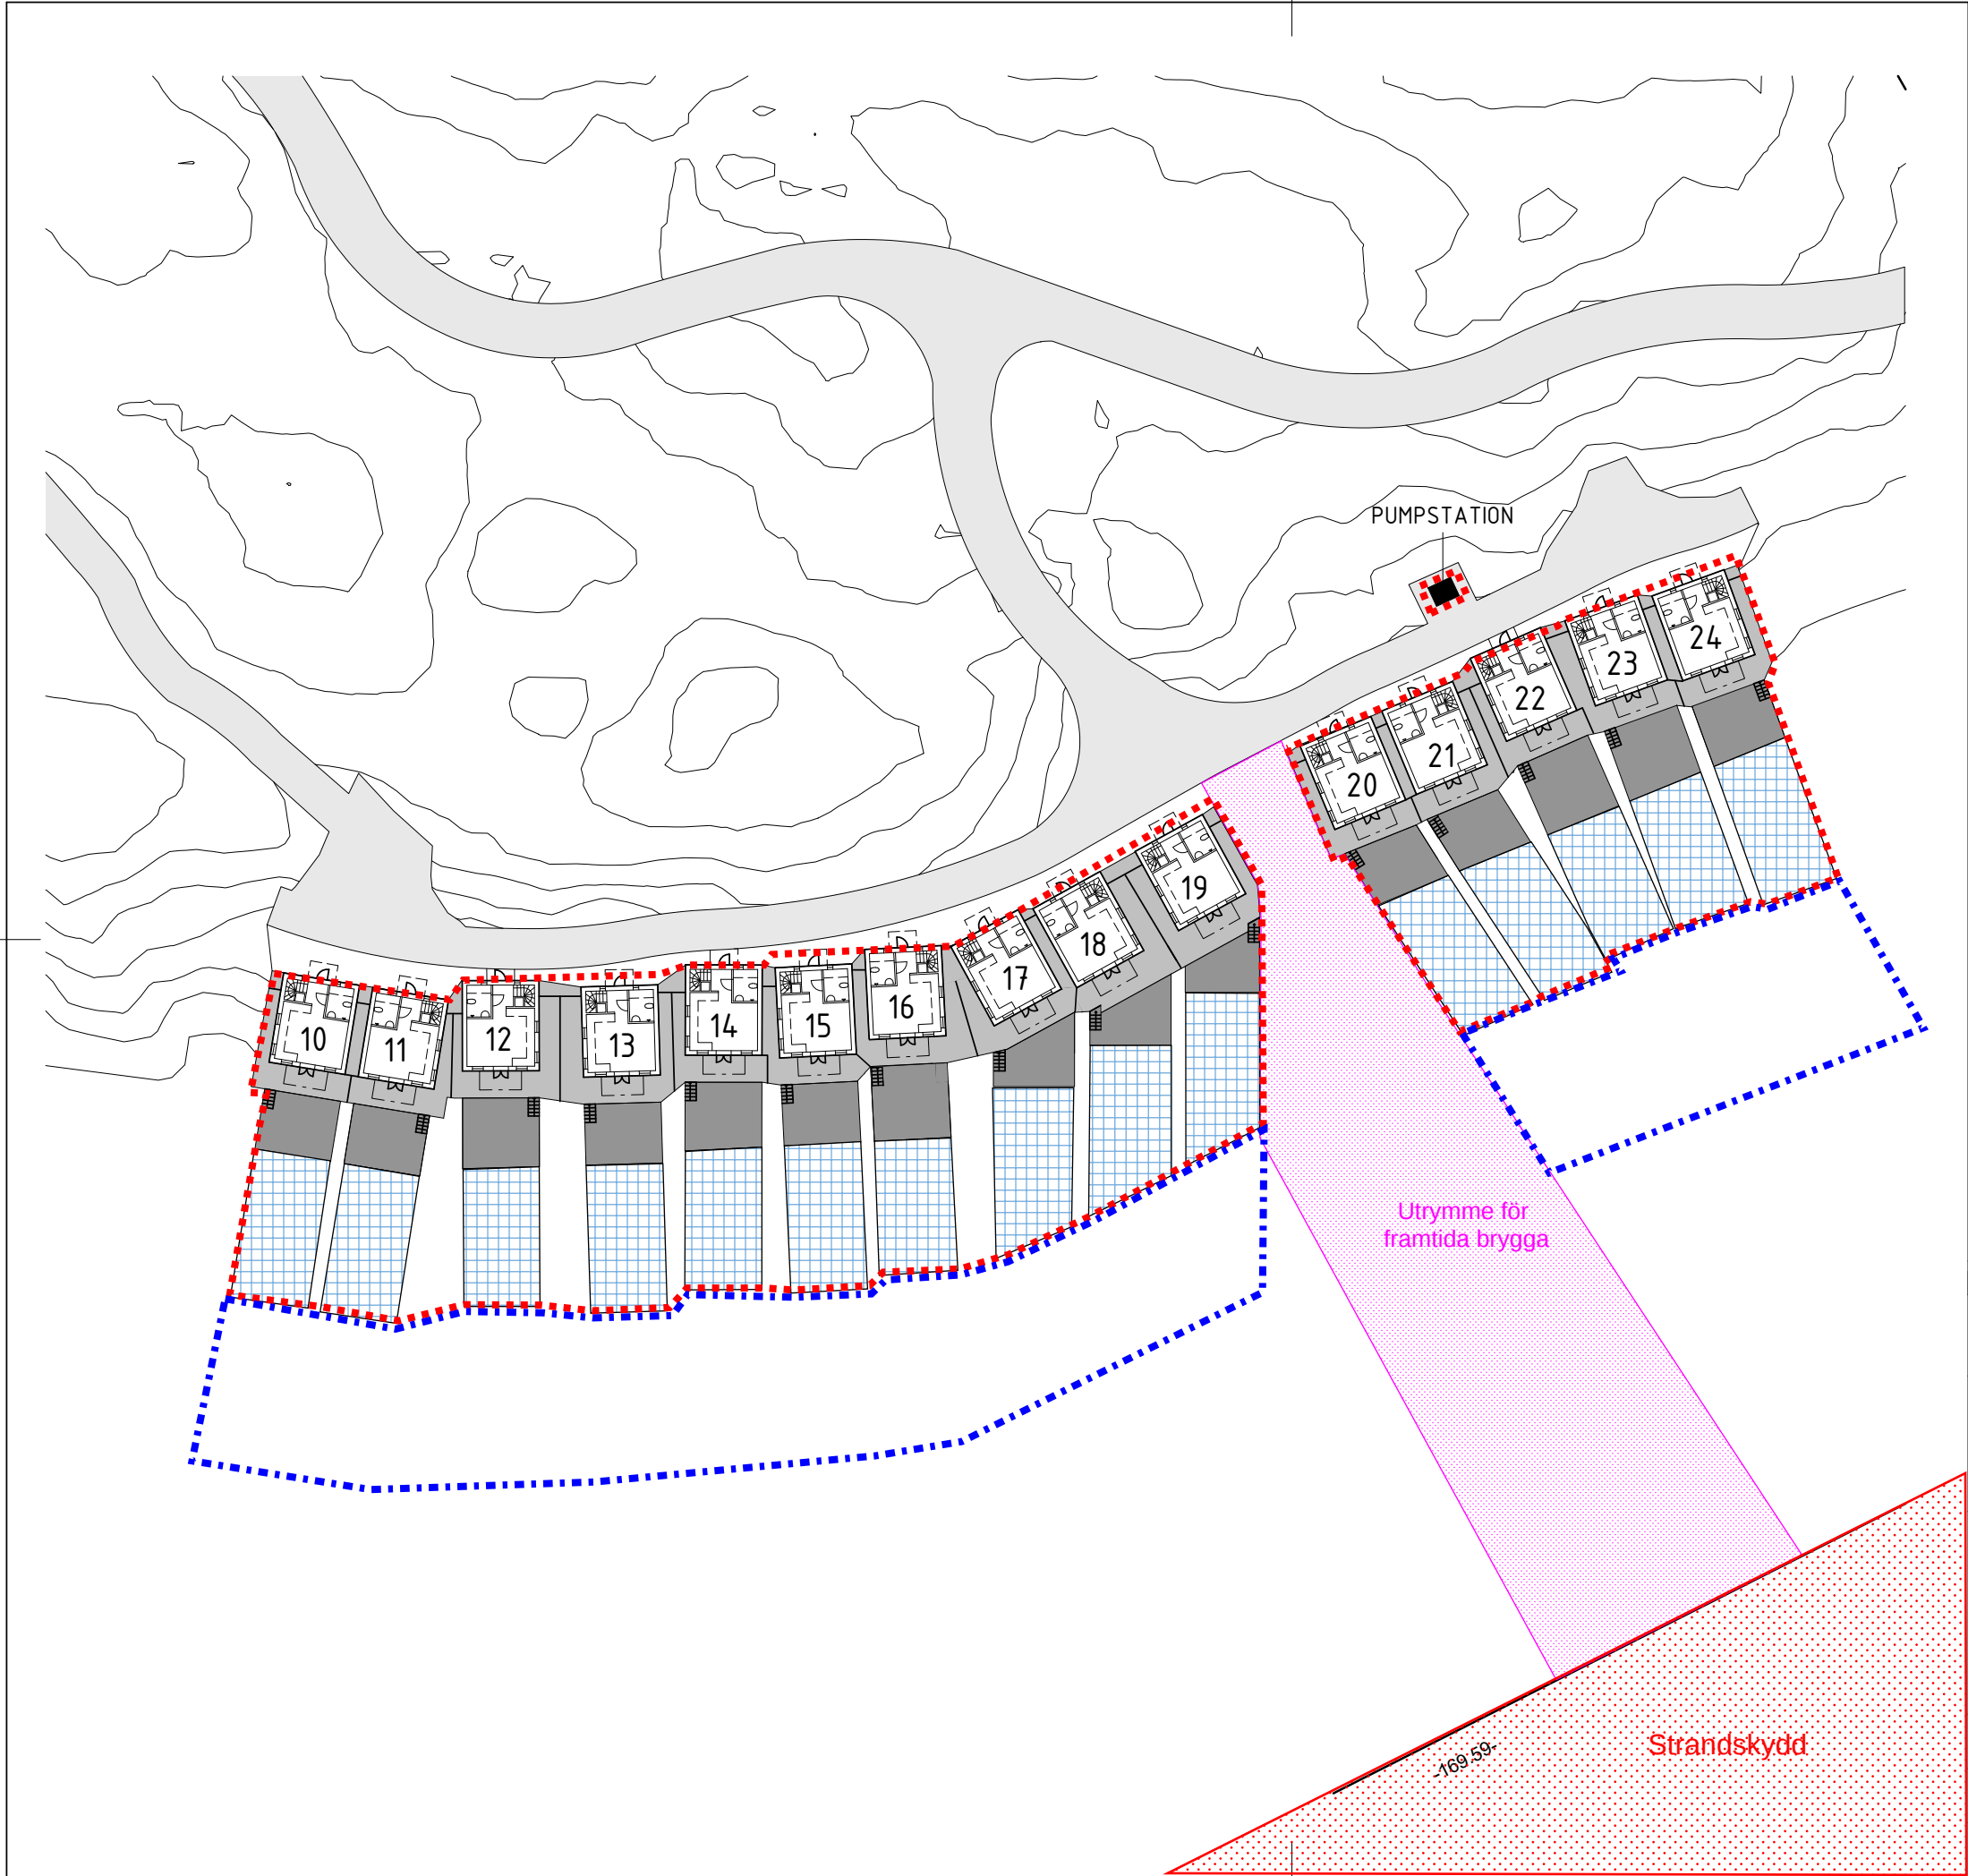

FÖRKLARINGAR

SITUATIONSPLANEN ÄR PRELIMNÄR. AVVIKELSER MOT FÄRDIG BYGGNATION KAN FÖREKOMMA

- BYGGNAD
- ALTAN
- BRYGGA
- VATTENOMRÅDE
- ARRENDESTÄLLET
- FARBAR VATTENVÄG
- TILLFARTSVÄG
- PUMPSTATION

FÖRESKRIFTER

FÖNSTERKULÖRER:
VIT: STUGA 12, 15, 19, 21, 24
GRÅ: STUGA 11, 14, 17, 20, 23
GUL: STUGA 10, 13, 16, 18, 22

HÄNVISNINGAR

A-40-1-1010-21 STUGA 10-21

BET	ÄNDRINGEN AVSER	DATUM	SIGN
INTERNHANDLING			
MONDAAY! ARKITEKTUR & DESIGN			
SJÖSTUGOR STRANA DEL AV HÄLLEVIK 2:233 SJÖSTUGA SITUATIONSPLAN UDDEN			
UPPDRAG.NR 001-034	RITAD/KONSTR. AV R.W	HANDLÄGGARE J.N	
DATUM 2022-11-25	ANSVARIG JS	TEL. -	
SKALA 1:500	NUMMER A-01-0-1002	BET	