




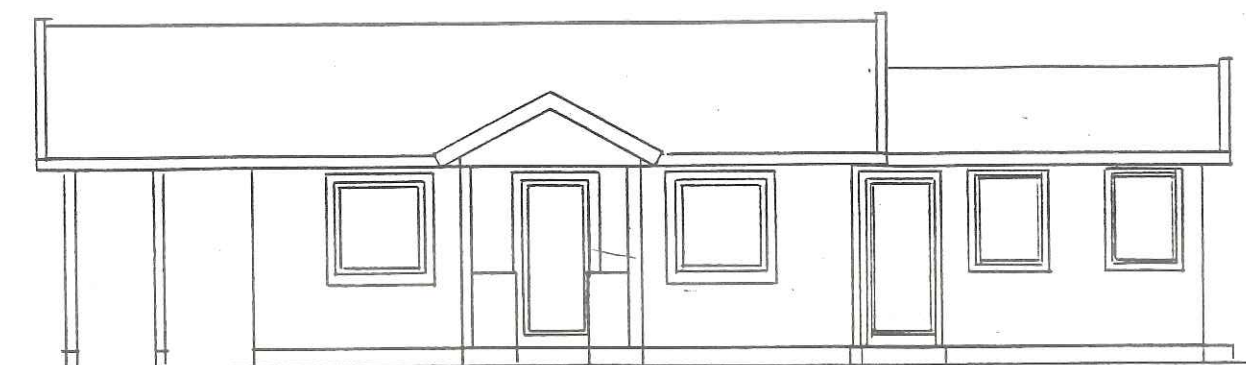


FASAD MOT NORDOST

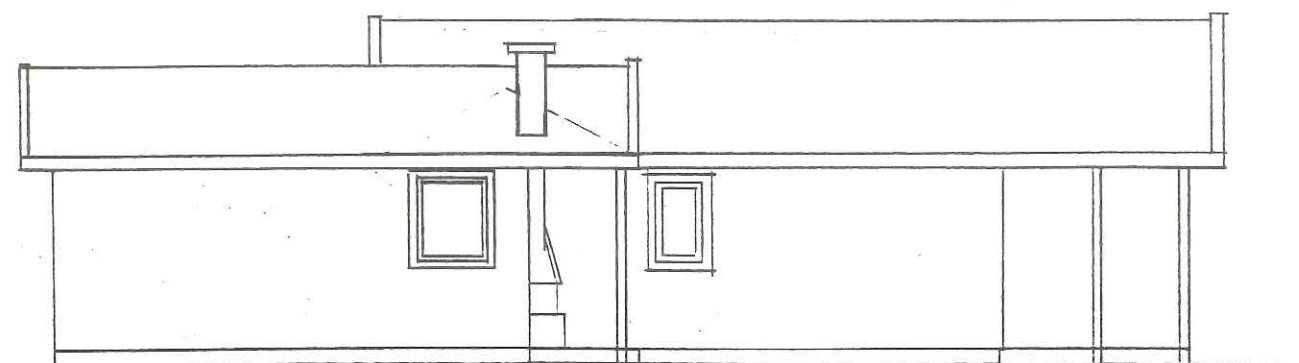

FASAD MOT SYDVÄST

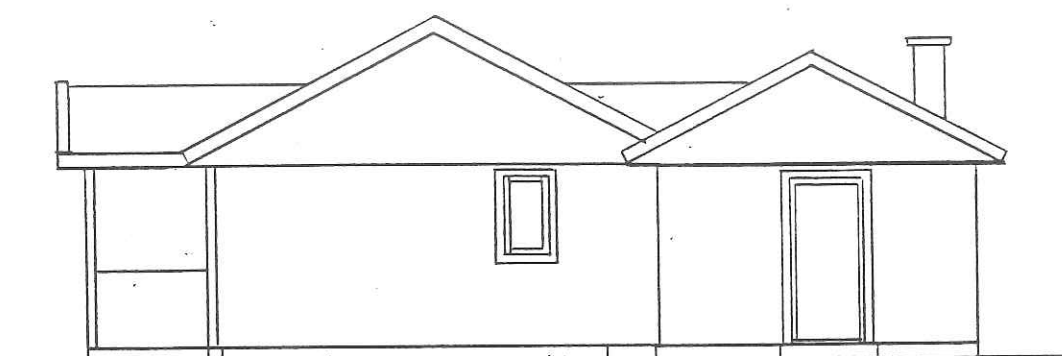

FASAD MOT NORDOST

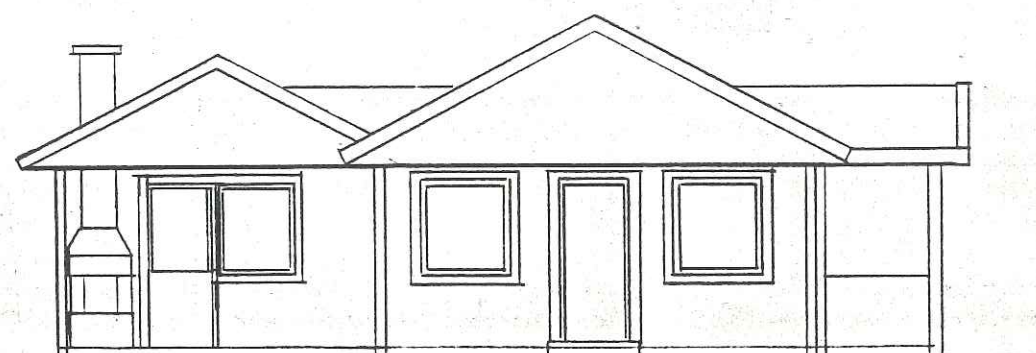


FASAD MOT SYDOST




ÄLVDALENS KOMMUN
BYGGNADSNÄMNDEN

1990-04-06

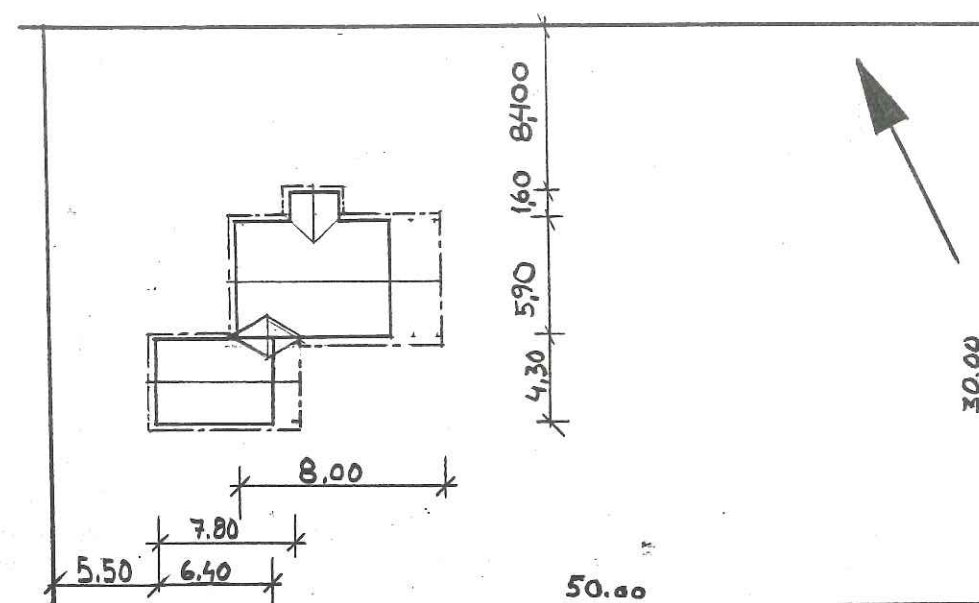

SITUATIONS PLAN 1:400

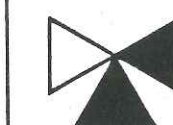

BVB AB
BACKMANS VVS-BYRÅ AB

BOX 102, 512 01 SVENLJUNGA TEL. 0325-122 76

TILLBYGGNAD AV FRITIDSHUS
ÅSEN 88:5
ÄLVDALENS K: N
Byggherre: **BERTIL BJÖRDING**

UTARB. RIT. SBN HANDLÄGGES AV

SKALA 1:100 1:400

SVENLJUNGA 900404 *Walter Backman*

ARB. NR. RITN. NR. REV.