

Fem områden av fastigheten
M O R A 2²² upprättad vid avstyckning
samt ägoutbyte mellan Mora 2²², 2²⁰ och
vägmark samfälld för Mora skifteslag.

Socken
Länna

Kommun
Roslags-Länna

Län
Stockholms

Beskrivning
Skala 1:1000

Beteckning på kartan
ägostag m m

Areal hektar

R N:r

KARTA Dnr 728/65 B 2 Uppr år 1965

På distriktslantmätarämbetets vägnar:

Olof Dahlqvist
Olof Dahlqvist
distriktslantmätare

0 10 20 30 40
meter

1967 den 24 augusti fastställd
heltäckande detaljplan för ägodel-
ningens genomförande 1967, som
vunnit laga kraft, har redovisade
förrättningar för avstyckning, gräns-
bestämning och ägoutbyte; kottar
På ägodelningsrättens vägnar:
Göte Manner


Från fastigheten Mora 2²² avstyckas följande
fem områden:

Aa avrösningsjord 0,2029 ha Mora 2⁵⁸
Ab " 0,2006 ha " 2⁵⁹
Ac " 0,2062 ha " 2⁶⁰
Ad " 0,2160 ha " 2⁶¹
Ae " 0,1965 ha " 2⁶²

Summa 1,0222 ha

Servitut: Med de avstyckade områdena följer
rätt till utfart på angränsande väg å stam-
fastigheten samt å samfälld väg.
Med de avstyckade områdena följer rätt att
använda återstoden av skogsskiftet såsom
öppen plats.

Fig. 1: Mora 2²²
Fig. 2: Samf. mark för Mora by

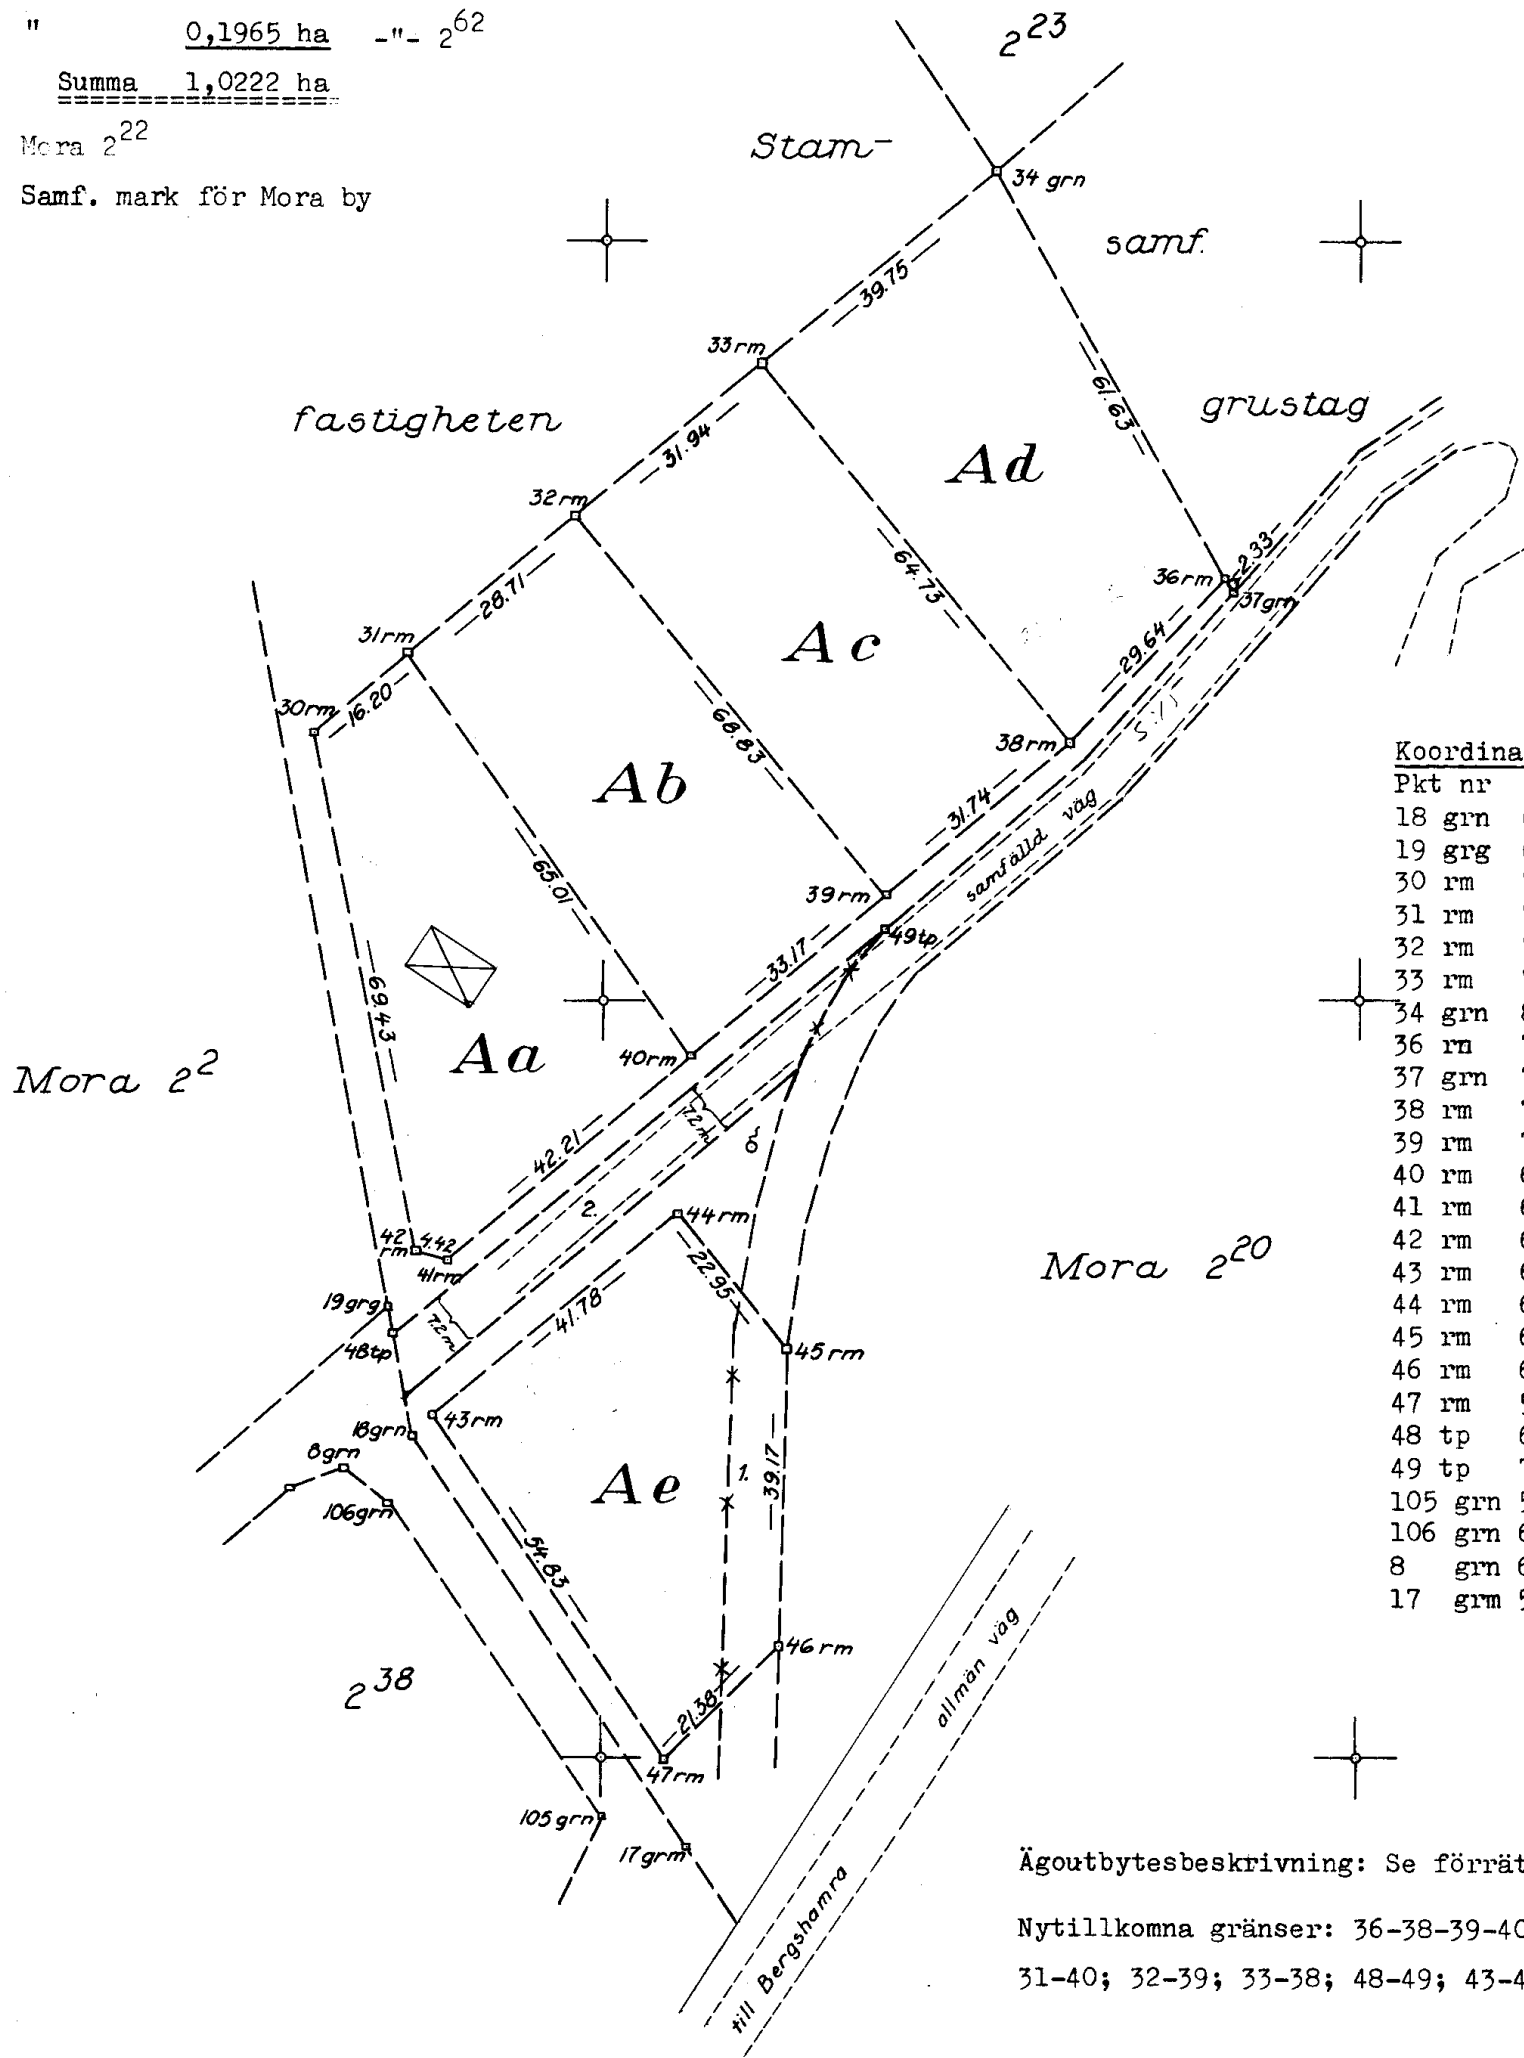

Koordinatförteckning.

Pkt nr	x	y
18 grn	642,20	674,79
19 grg	659,07	671,49
30 rm	734,96	661,31
31 rm	745,30	673,78
32 rm	763,64	695,87
33 rm	783,91	720,56
34 grn	809,06	751,34
36 rm	755,59	781,98
37 grn	753,59	783,12
38 rm	733,95	761,72
39 rm	713,74	737,25
40 rm	692,53	711,75
41 rm	665,62	679,23
42 rm	666,88	675,00
43 rm	645,01	677,81
44 rm	671,67	709,98
45 rm	653,83	724,42
46 rm	614,66	723,86
47 rm	599,62	708,57
48 tp	655,54	672,18
49 tp	709,20	737,30
105 grn	592,41	700,09
106 grn	633,41	671,71
8 grn	638,02	665,67
17 grm	588,26	711,46

Ägoutbytesbeskrivning: Se förrättningshandlingarna.
Nyttillkomna gränser: 36-38-39-40-41-42-30-31-32-33-34;
31-40; 32-39; 33-38; 48-49; 43-44-45-46-47-43.