


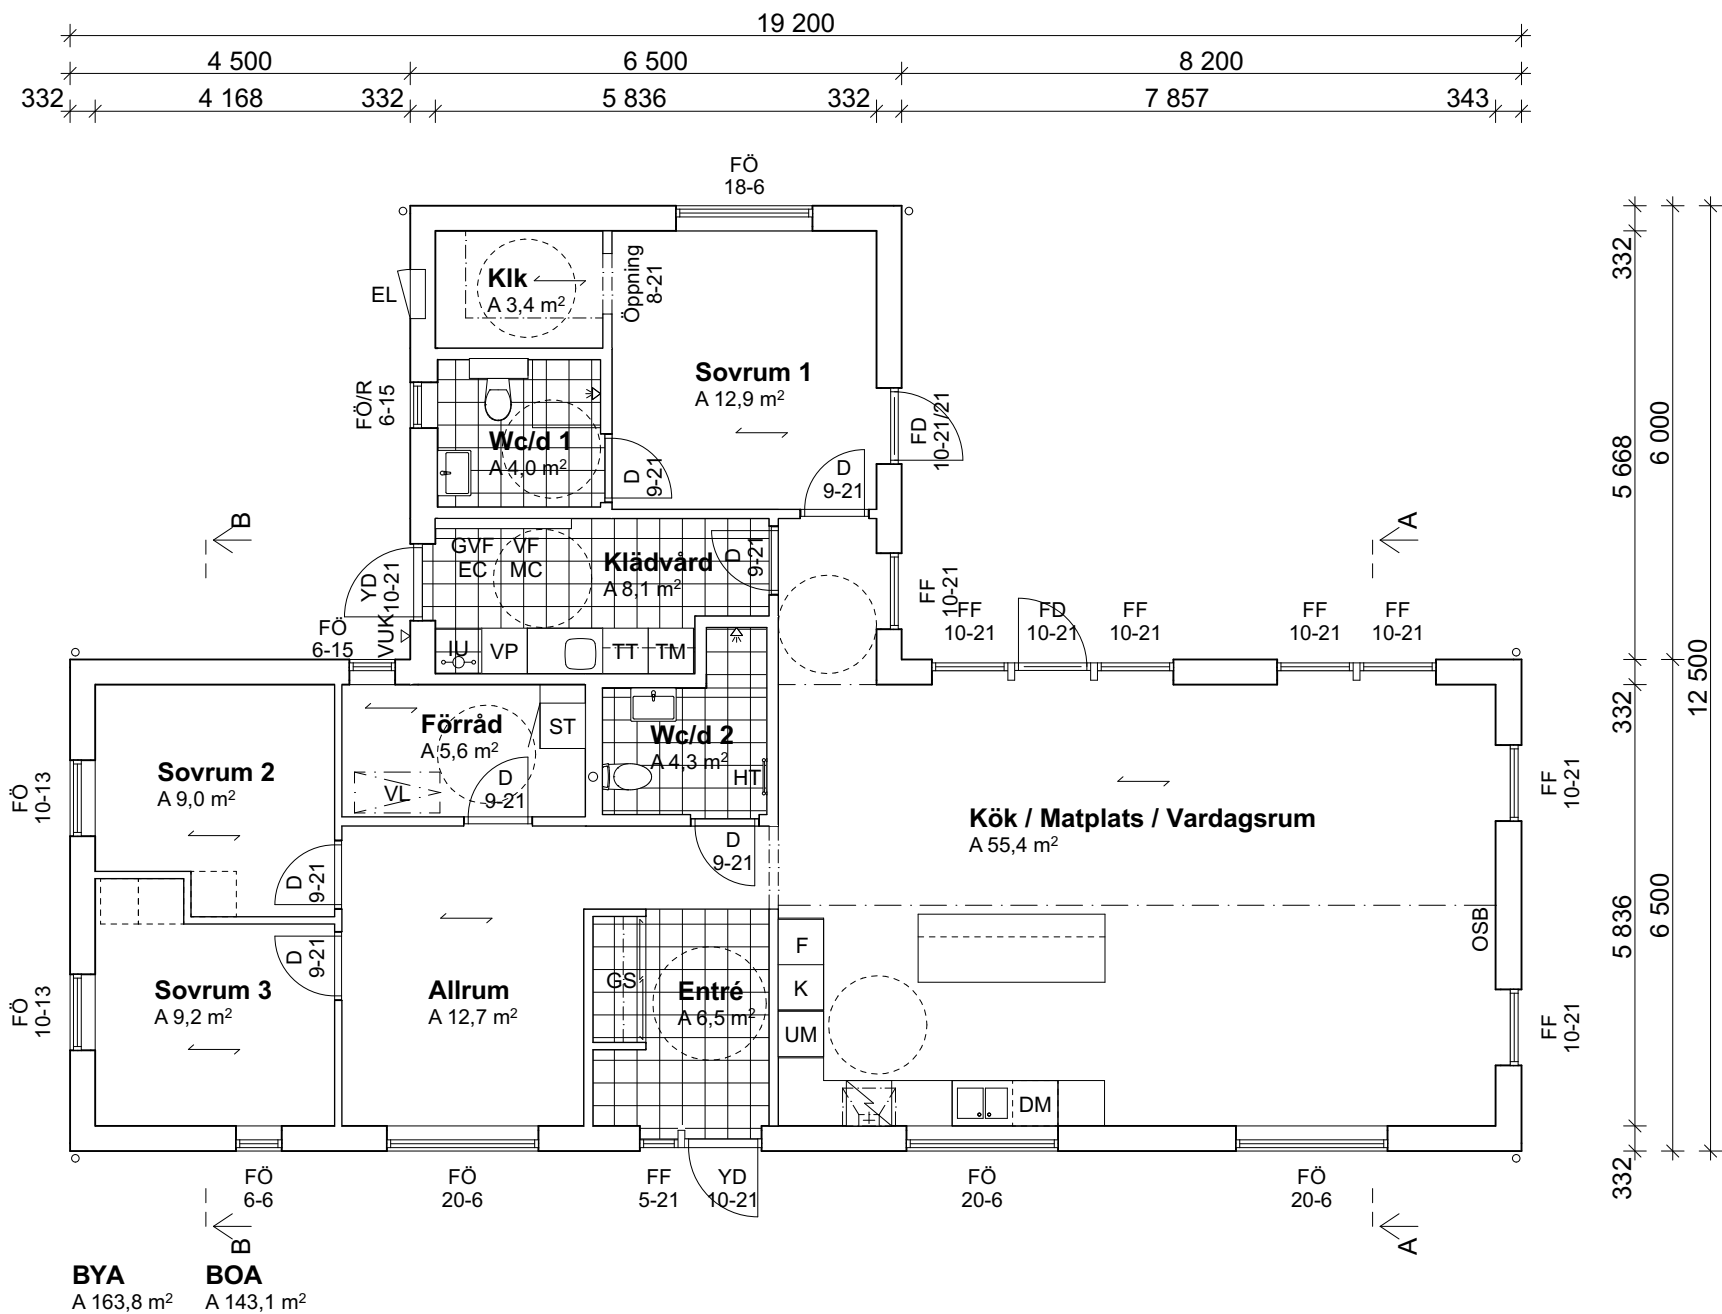

Plan 1
1:100

Denna ritning är uteslutande vår egendom och får ej obehörigen användas, kopieras, förevisas för eller utlämnas till annan person och ej heller utnyttjas för tillverkning till annan än oss. Överträdelse härav beivras med stöd av gällande lag.

DEROME HUS AB

BET	ÄNDRING AVSER	DATUM	Sign.
BYGGHANDLING			
Villa Gardell			
VARBERGSHUS			
LÖSVIRKESHUS FRÅN DEROMEGRUPPEN			
UPPDRAK NR	RITAD AV	HANDLÄGGARE	
V19067	MB	A. Kroon	
DATUM	ANSVARIG		
2020-01-08	TG		
Klumpfiskén 4, Ängelholm Kommun			
Andreas Gardell & Sandra Andersson			
Bostad			
Plan			
SKALA	NUMMER		BET
1:100	A-40.1-101		