


2 RoK, ca 54 m²

Brf Kopparvalvet
Hus A. Lgh 1404


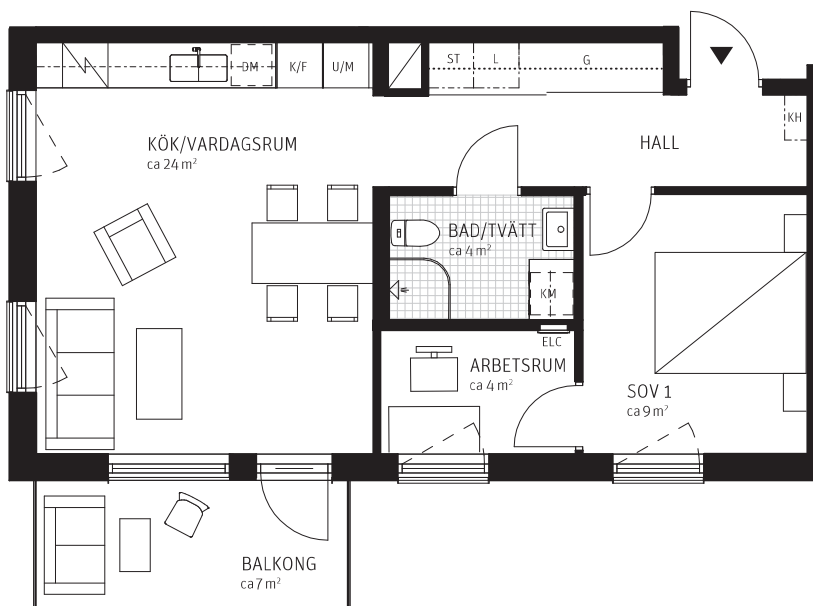


FÖRKLARINGAR


Ytangelserna på ritningen är ungefärliga och ska endast ses som vägledande. Ytor som anges i rummen kan ej räknas samman till bostadens totala yta. Generell BH=Bröstningshöjd är 600 mm, om inget annat anges.

K/F	Kyl/Frys		Klinker	KH	Kapphylla
K	Kyl		G		Garderob (1 hylla & 1 klädstång)
F	Frys		ST		Städskåpsinredning
	Induktionshäll		L		Linneskåpsinredning
	Induktionshäll & ugn i underskåp		KLK		Klädkammare
U/M	Ugn & mikro i högskåp		ELC		EL- & mediacentral (preliminär placering)
(M)	Mikro		HS		Högsåp
DM	Diskmaskin				Inklädd ventilationskanal i takvinkel
TM	Tvätt & tork med		—		Skjutdörrsparti
TT	bänkskiva & överskåp		—		Uteplats, markyta inom rödmarkering upplåten med särskild nyttjanderätt och sköts av bostadsrättsinnehavare
KM	Kombi tvätt/tork med bänkskiva & överskåp				

SITUATIONSPLAN

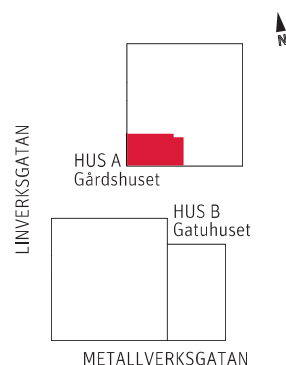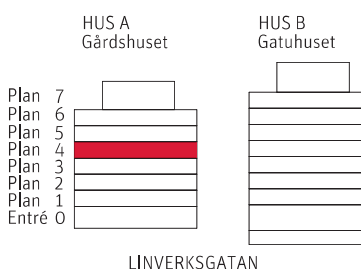

METER SKALA 1:100

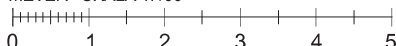

PARTERNA ÄR ÖVERENS OM ATT MINDRE FÖRÄNDRINGAR I LÄGENHETENS UTFORMNING, INKLUSIVE TAKHÖJD, SAMT MINDRE AVVIKELSE GÄLLANDE LÄGENHETSAREA INTE SKA KOSTNADSREGLERAS. OM TOTALA BOYTAN EFTER EVENTUELL OMMÄTNING MELLAN FÖRHANDS- OCH UPPLÄTELSEAVTAL SKILJER MED MER ÄN 5 % KORRIGERAS INSATSEN UTIFRÅN DEN DEL SOM ÖVERSTIGER 5 %.

250304 - RIKSBYGGEN RESERVERAR SIG FÖR EV. TRYCKFEL OCH FÖRBEHÅLLER SIG RÄTTEN TILL ÄNDRINGAR.



Riksbyggen
Rum för hela livet