


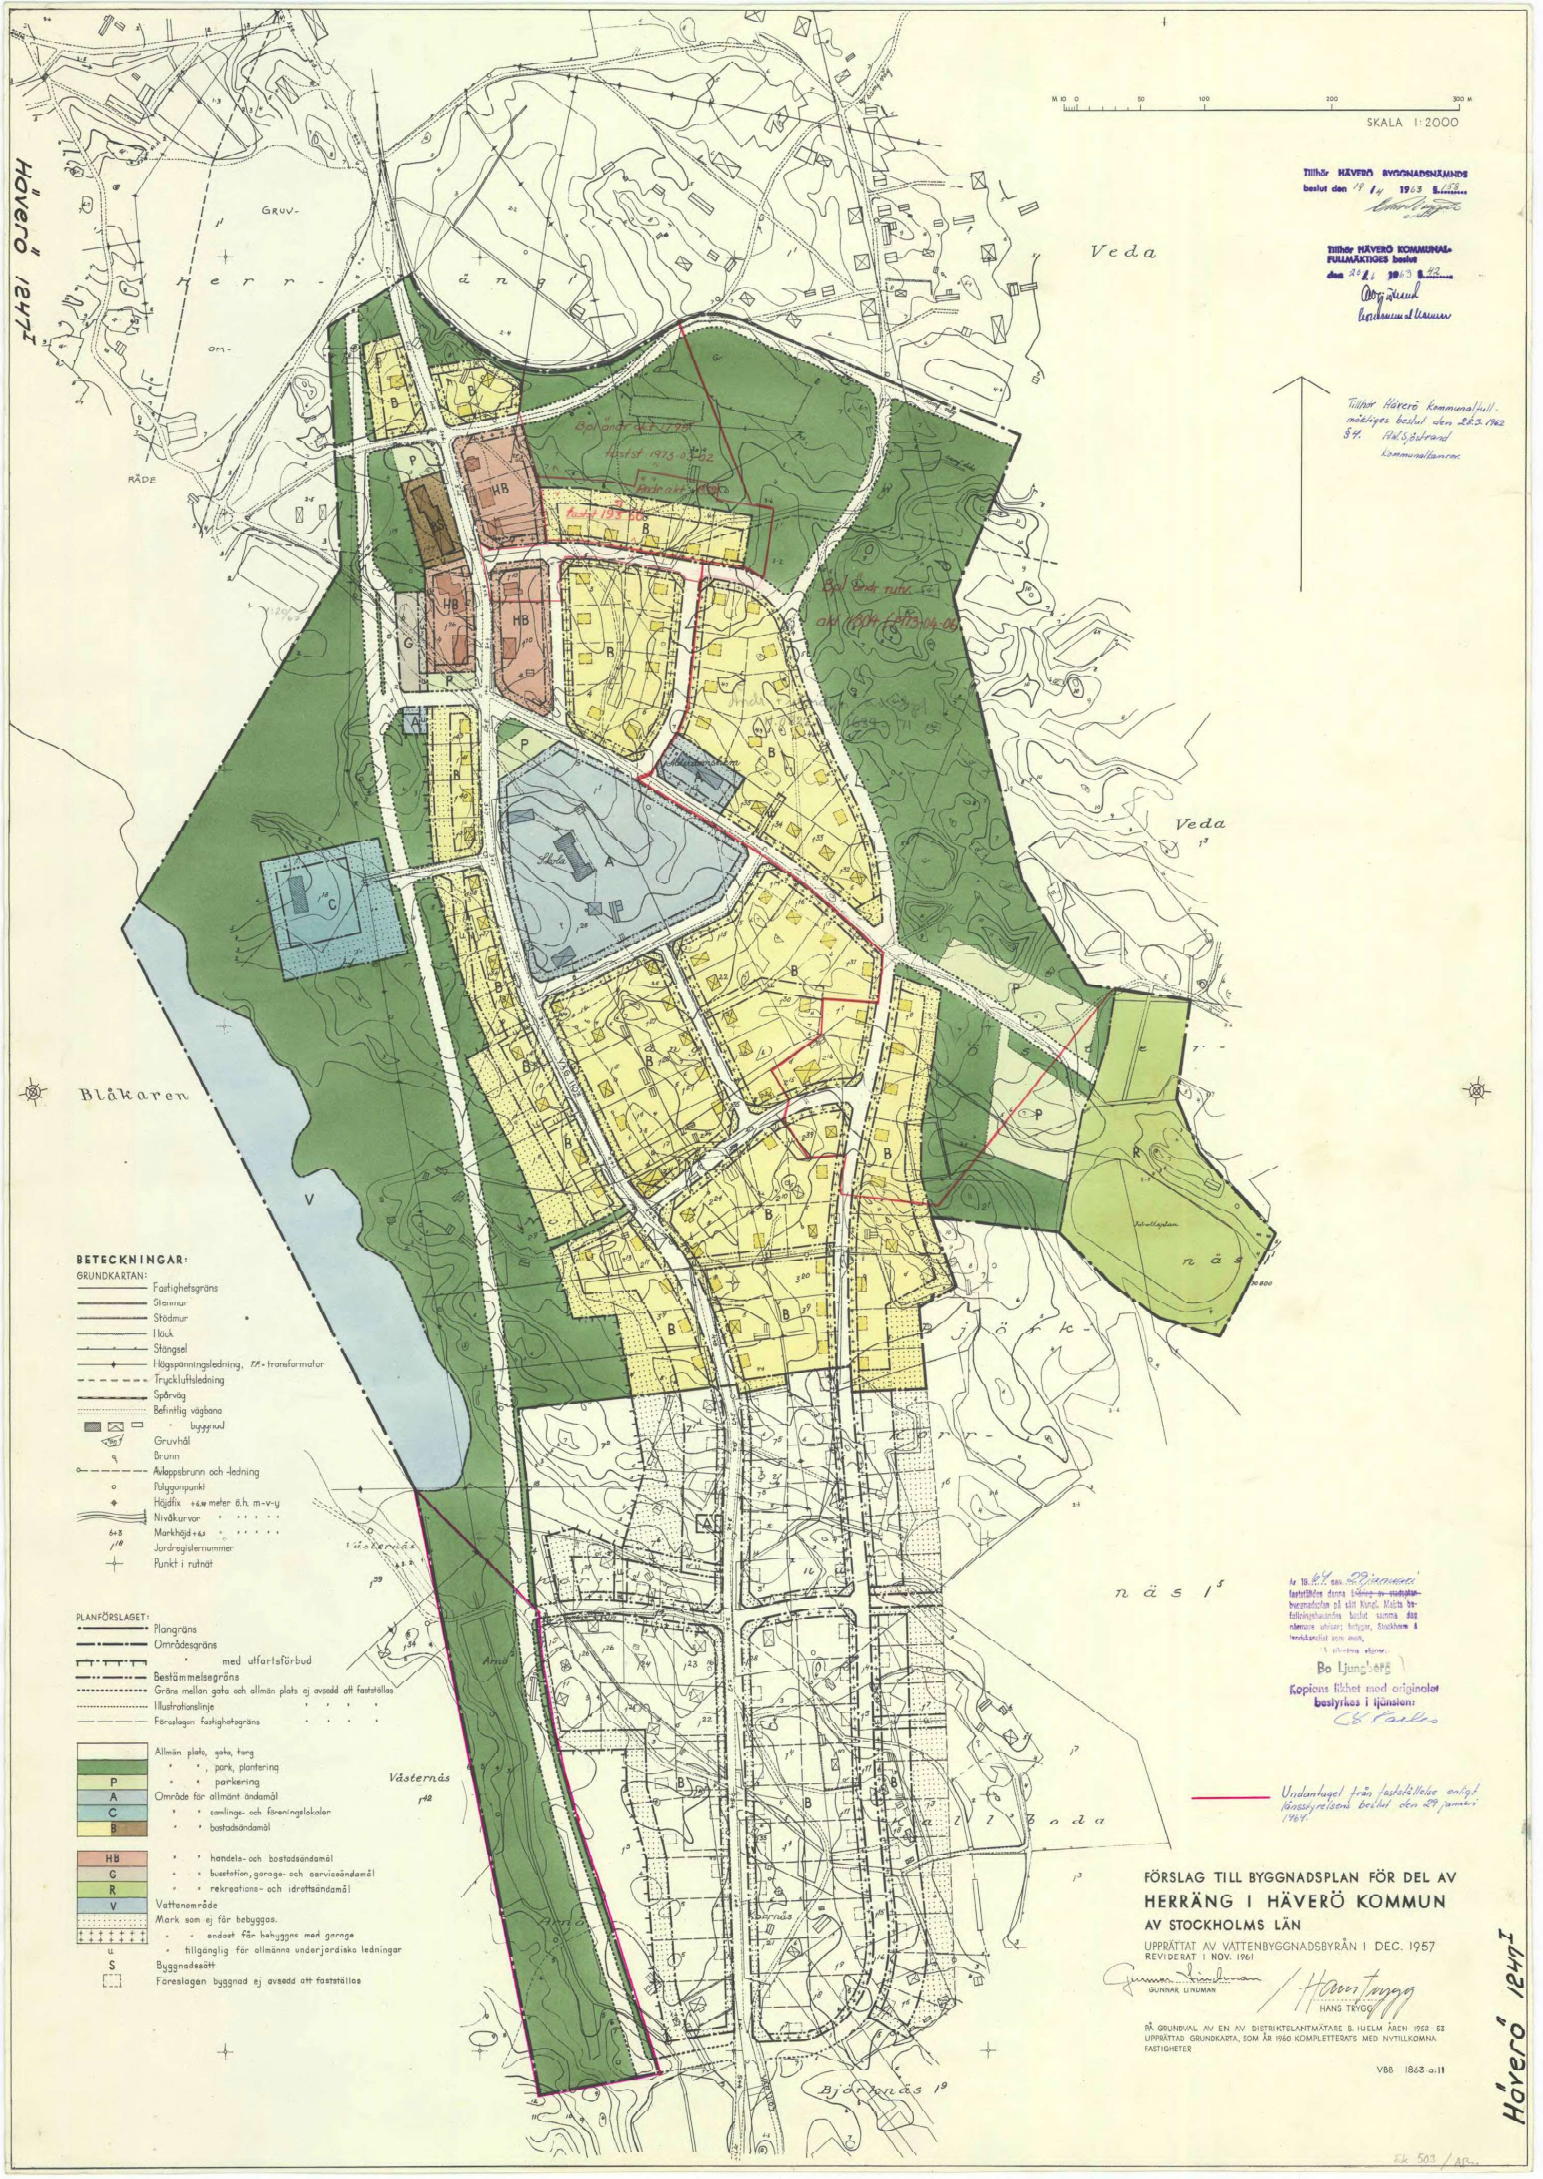

TILLFÖR HÄVERÖ BYGGNADSBYRÅN
beslut den 14 1963

TILLFÖR HÄVERÖ KOMMUNAL-
FULLMÄKTIGES BESLUT
den 28 1963

Tillför Häverö kommunfull-
mäktiges beslut den 28.3.1963
84. H. S. Söderlund
kommunfullmäktige

Av 10.8.47. B. J. J. J. J.
föreligger denna plan för bygg-
nadsplan för Herräng i Häverö
kommun i Stockholms län. Den
har utarbetats av byggnadsbyrå
i Stockholm. Den har utarbetats
av byggnadsbyrå i Stockholm.
Kopierat från original
beslutet i juni 1963

Undantaget från fastställande enligt
föreliggande beslut den 29 juni
1964

FÖRSLAG TILL BYGGNADSPLAN FÖR DEL AV HERRÄNG I HÄVERÖ KOMMUN AV STOCKHOLMS LÄN

UPPRÄTTAT AV VÄTTEBYGGNADSBYRÅN I DEC. 1957
REVIDERAT I NOV. 1961

Handwritten signature
GUNNAR LUTMAN

PÅ GRUNDVAL AV EN AV DISTRIKTSLANTMÄTARE B. HJELM ÅREN 1953. 62
UPPRÄTTAD GRUNDKARTA, SOM ÅR 1960 KOMPLETTERATS MED NYTTILKOMNA
FASTIGHETER

V86 1963 a-11

Häverö 1247