


89. 01 09

31/89 301

DJUPVIKSFATAN

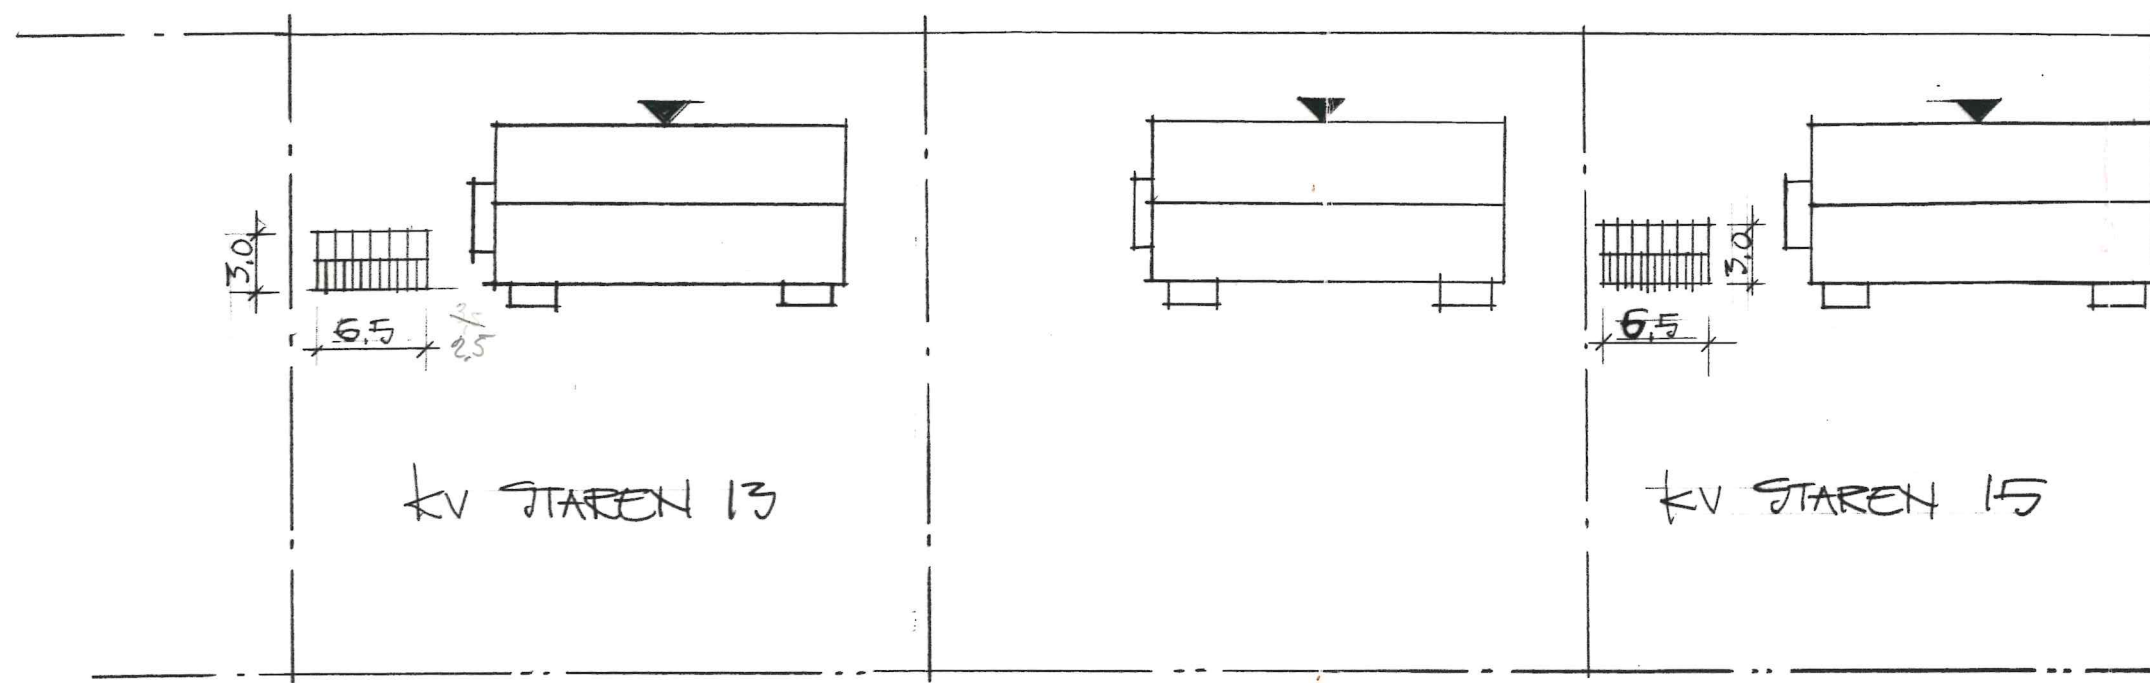

VÄSTERFATAN

Byggnadsnämnden har godkänt
 planen på sätt och vis
 20. 02. 28 § 197
 Byggnadsnämnden

HVBOSTÄDER I PITEÅ

NYBYGGN. AV SOPHUS

KV STAREN

SKALA 1:400

PITEÅ 881213

Åke Eriksson