


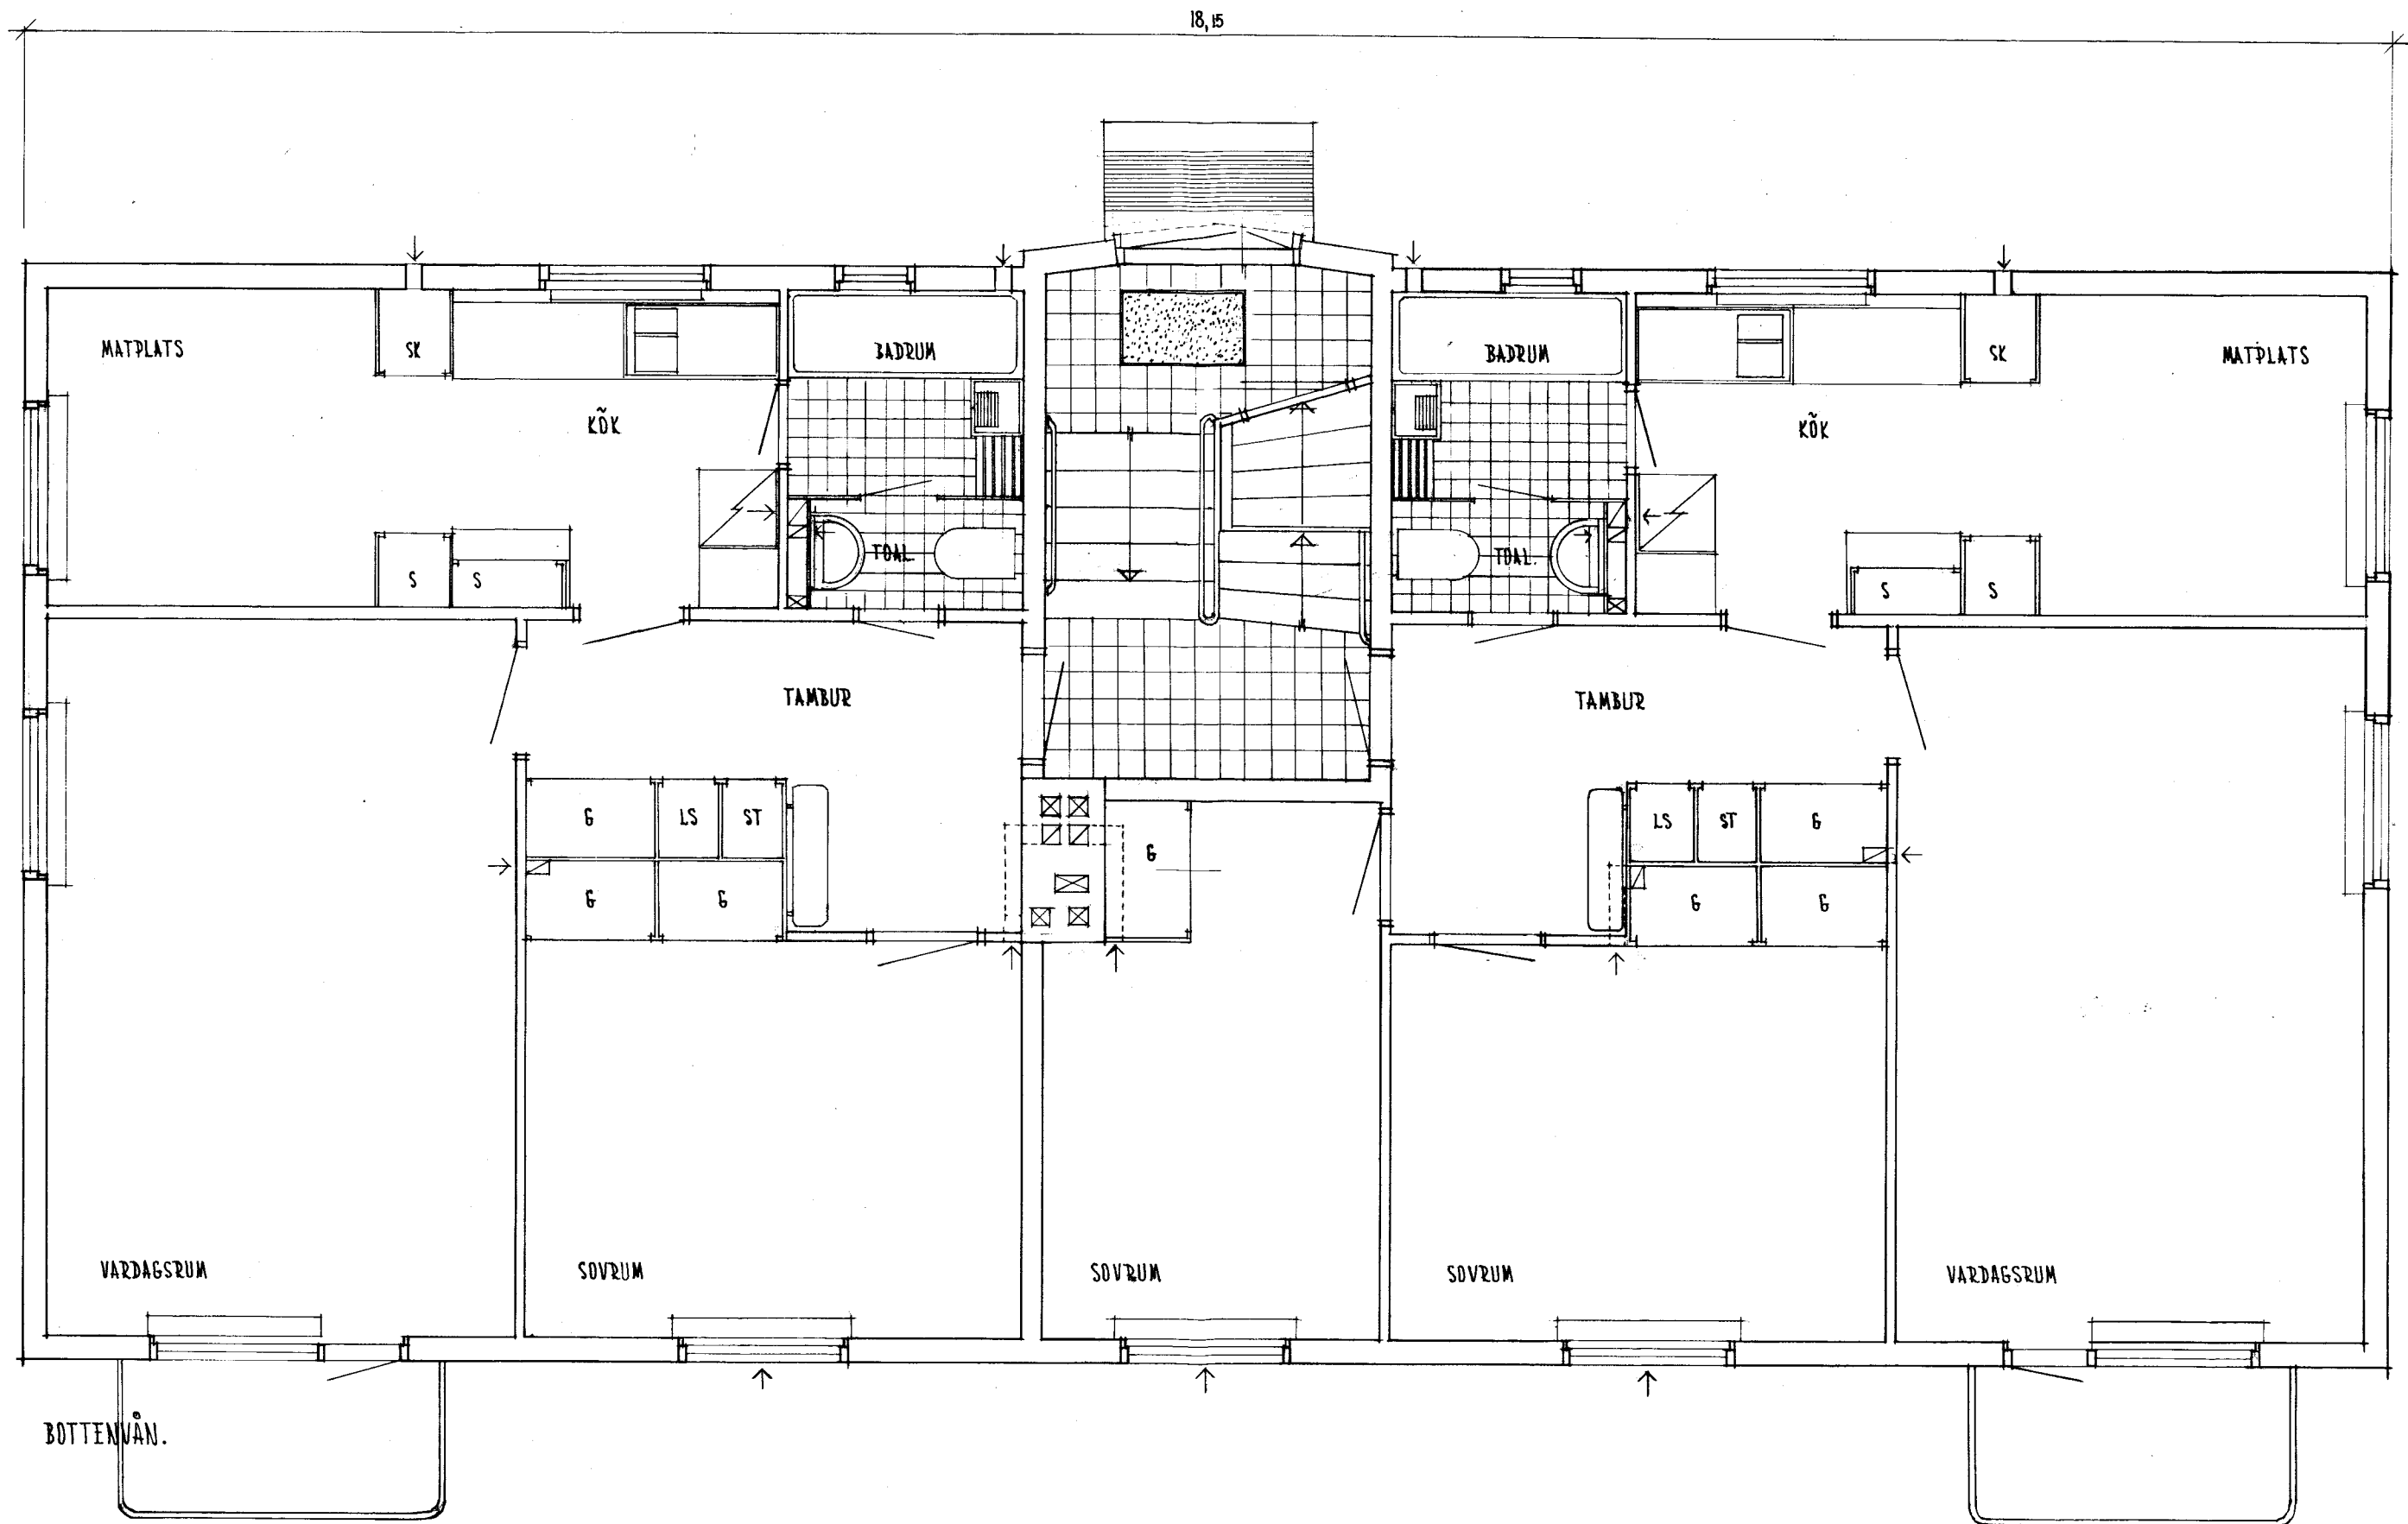

SKALA 1:50



5

10 M

BOSTADSHUS Å TOMT NR
I KV. STAREN, PITEÅ.
SKELLETFEÅ D. 11/12 -45

E. Berglund
ARKITEKT SÄR