


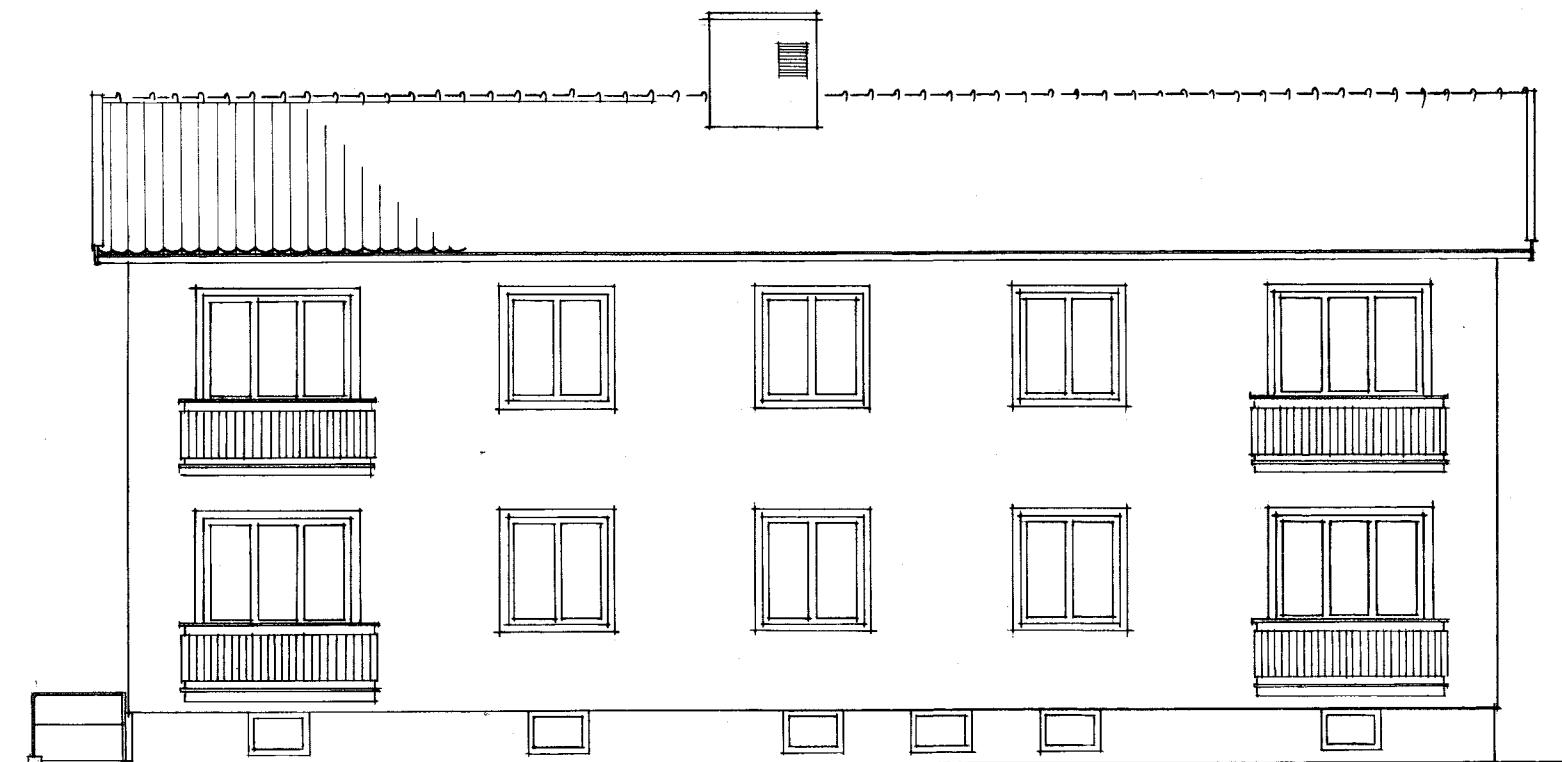

FASAD MOT GÅRDEN



FASAD MOT DJUPVIKSGATAN



BOSTADSHUS Å TOMT NR
I KV. STAREN, PITEÅ.
SKELLEFTÅ D. 11/12 -45

E. Berglund
ARKITEKT SAR