


§ 153/46
22/5

BARNRIKEHUS NR 3

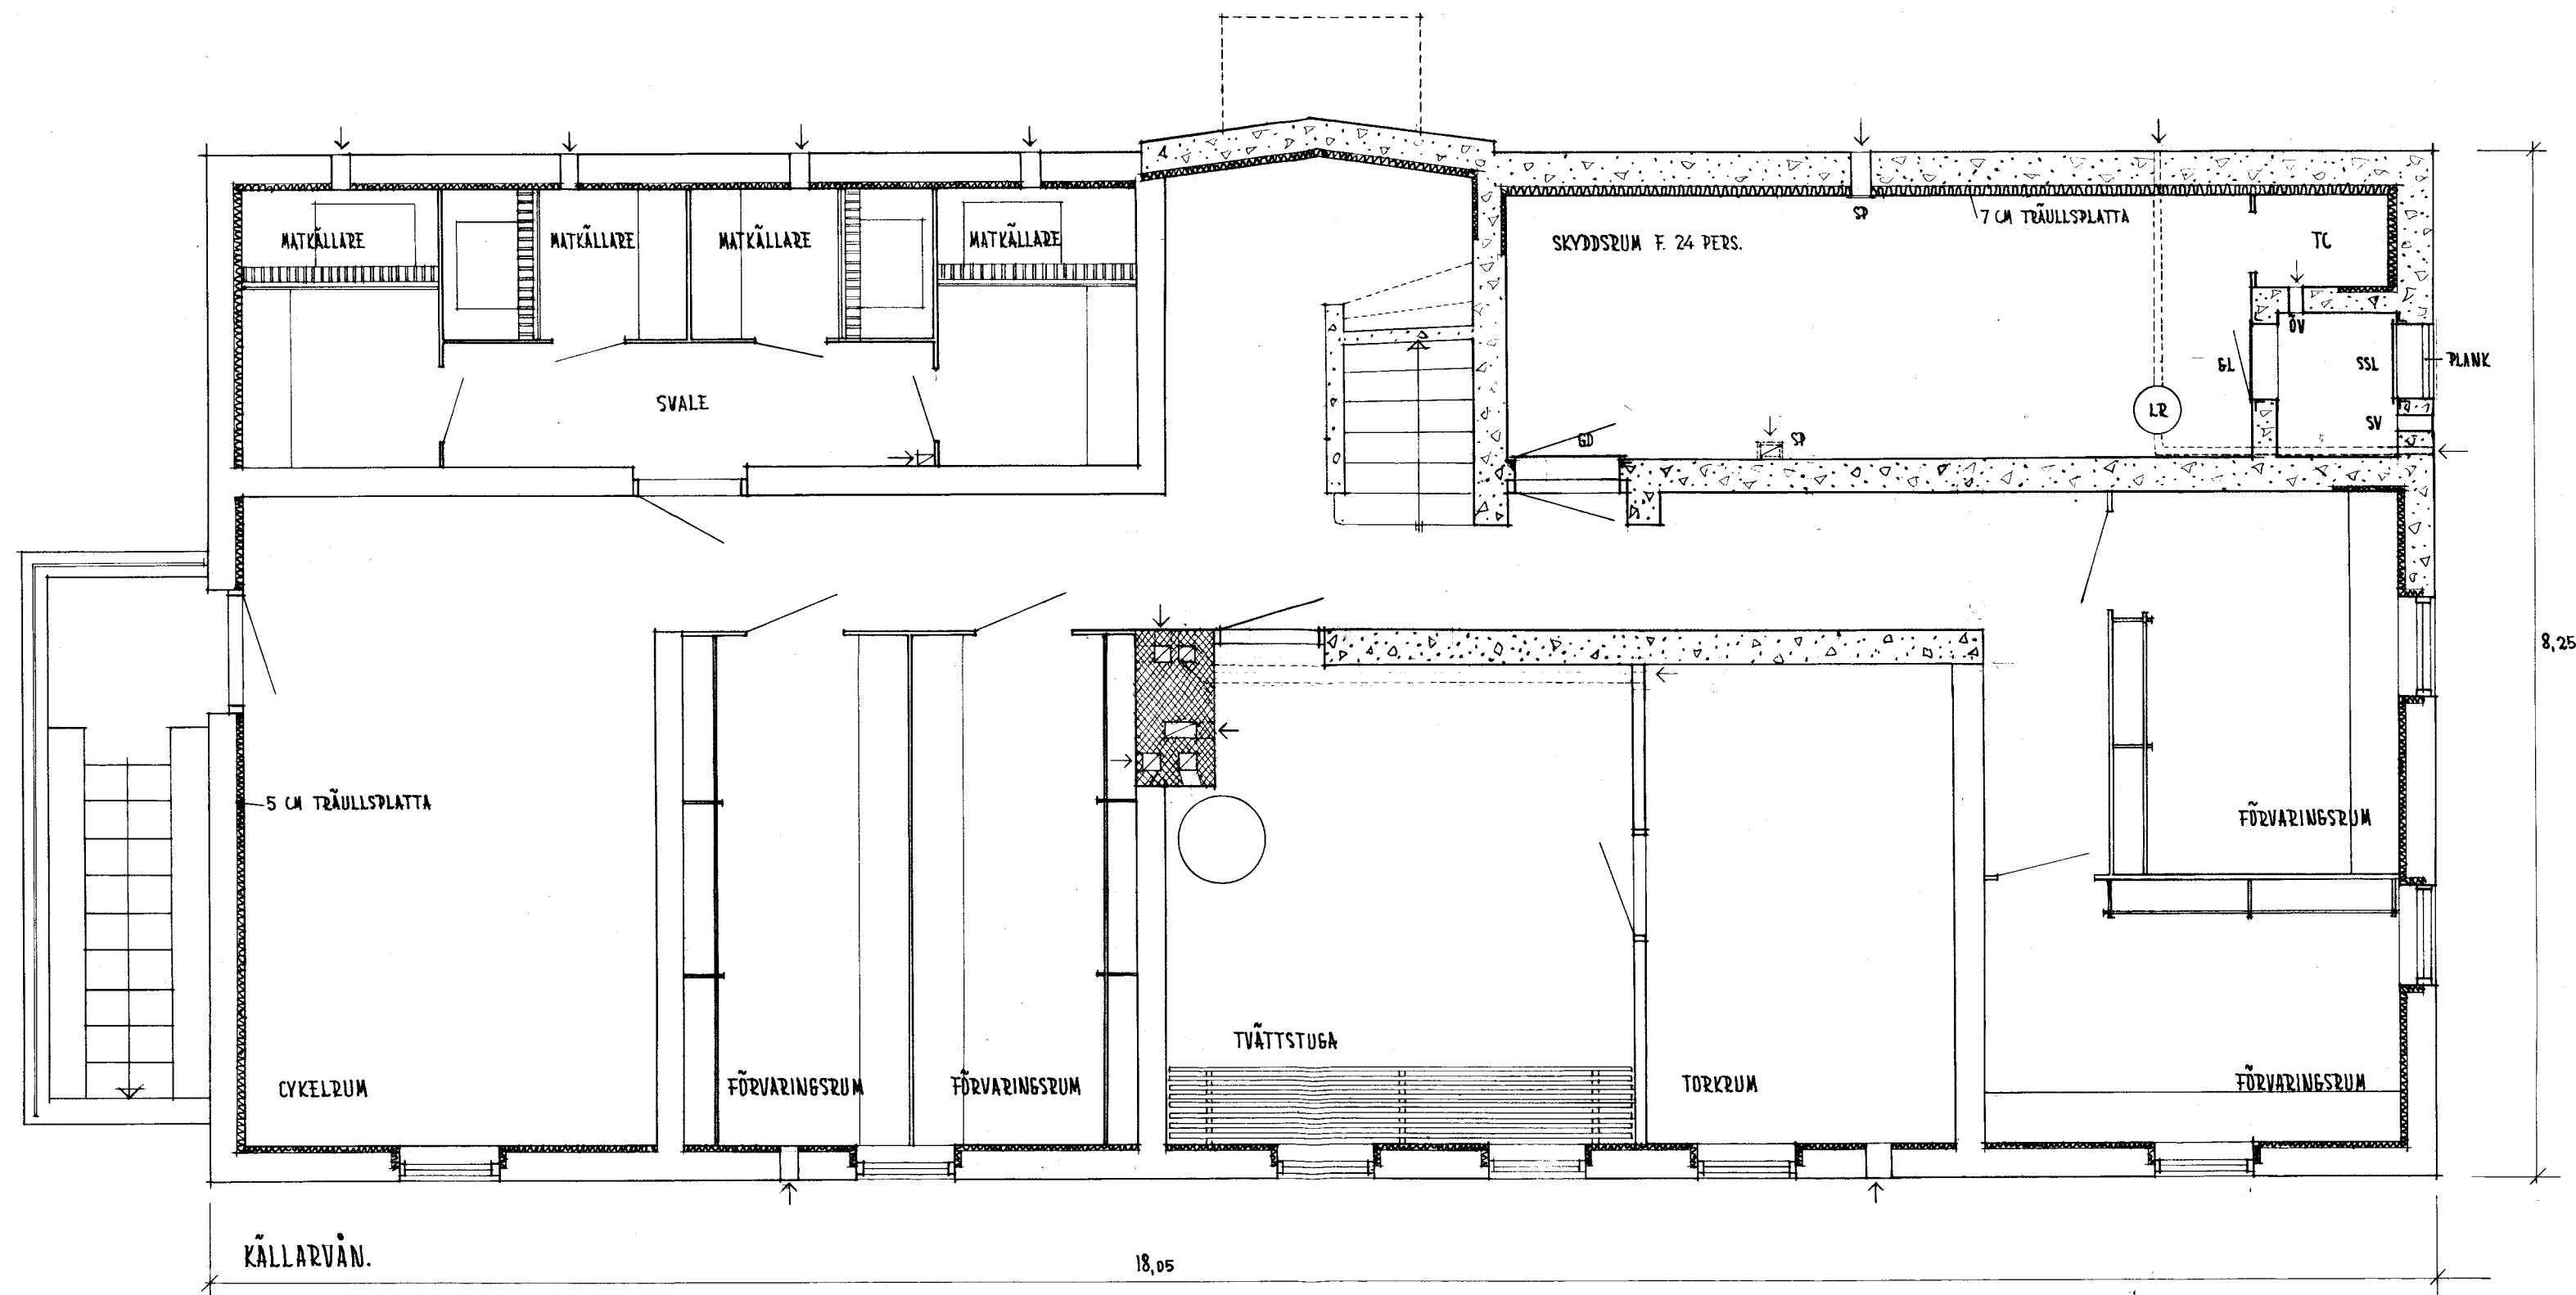

SKALA 1:50



5

10 M

BOSTADSHUS Å TOMT NR 13

I KV. STAREN, PITEÅ.

SKELLEFTÅ D. 11/12 -45

E. Berglund

ARKITEKT SAR