


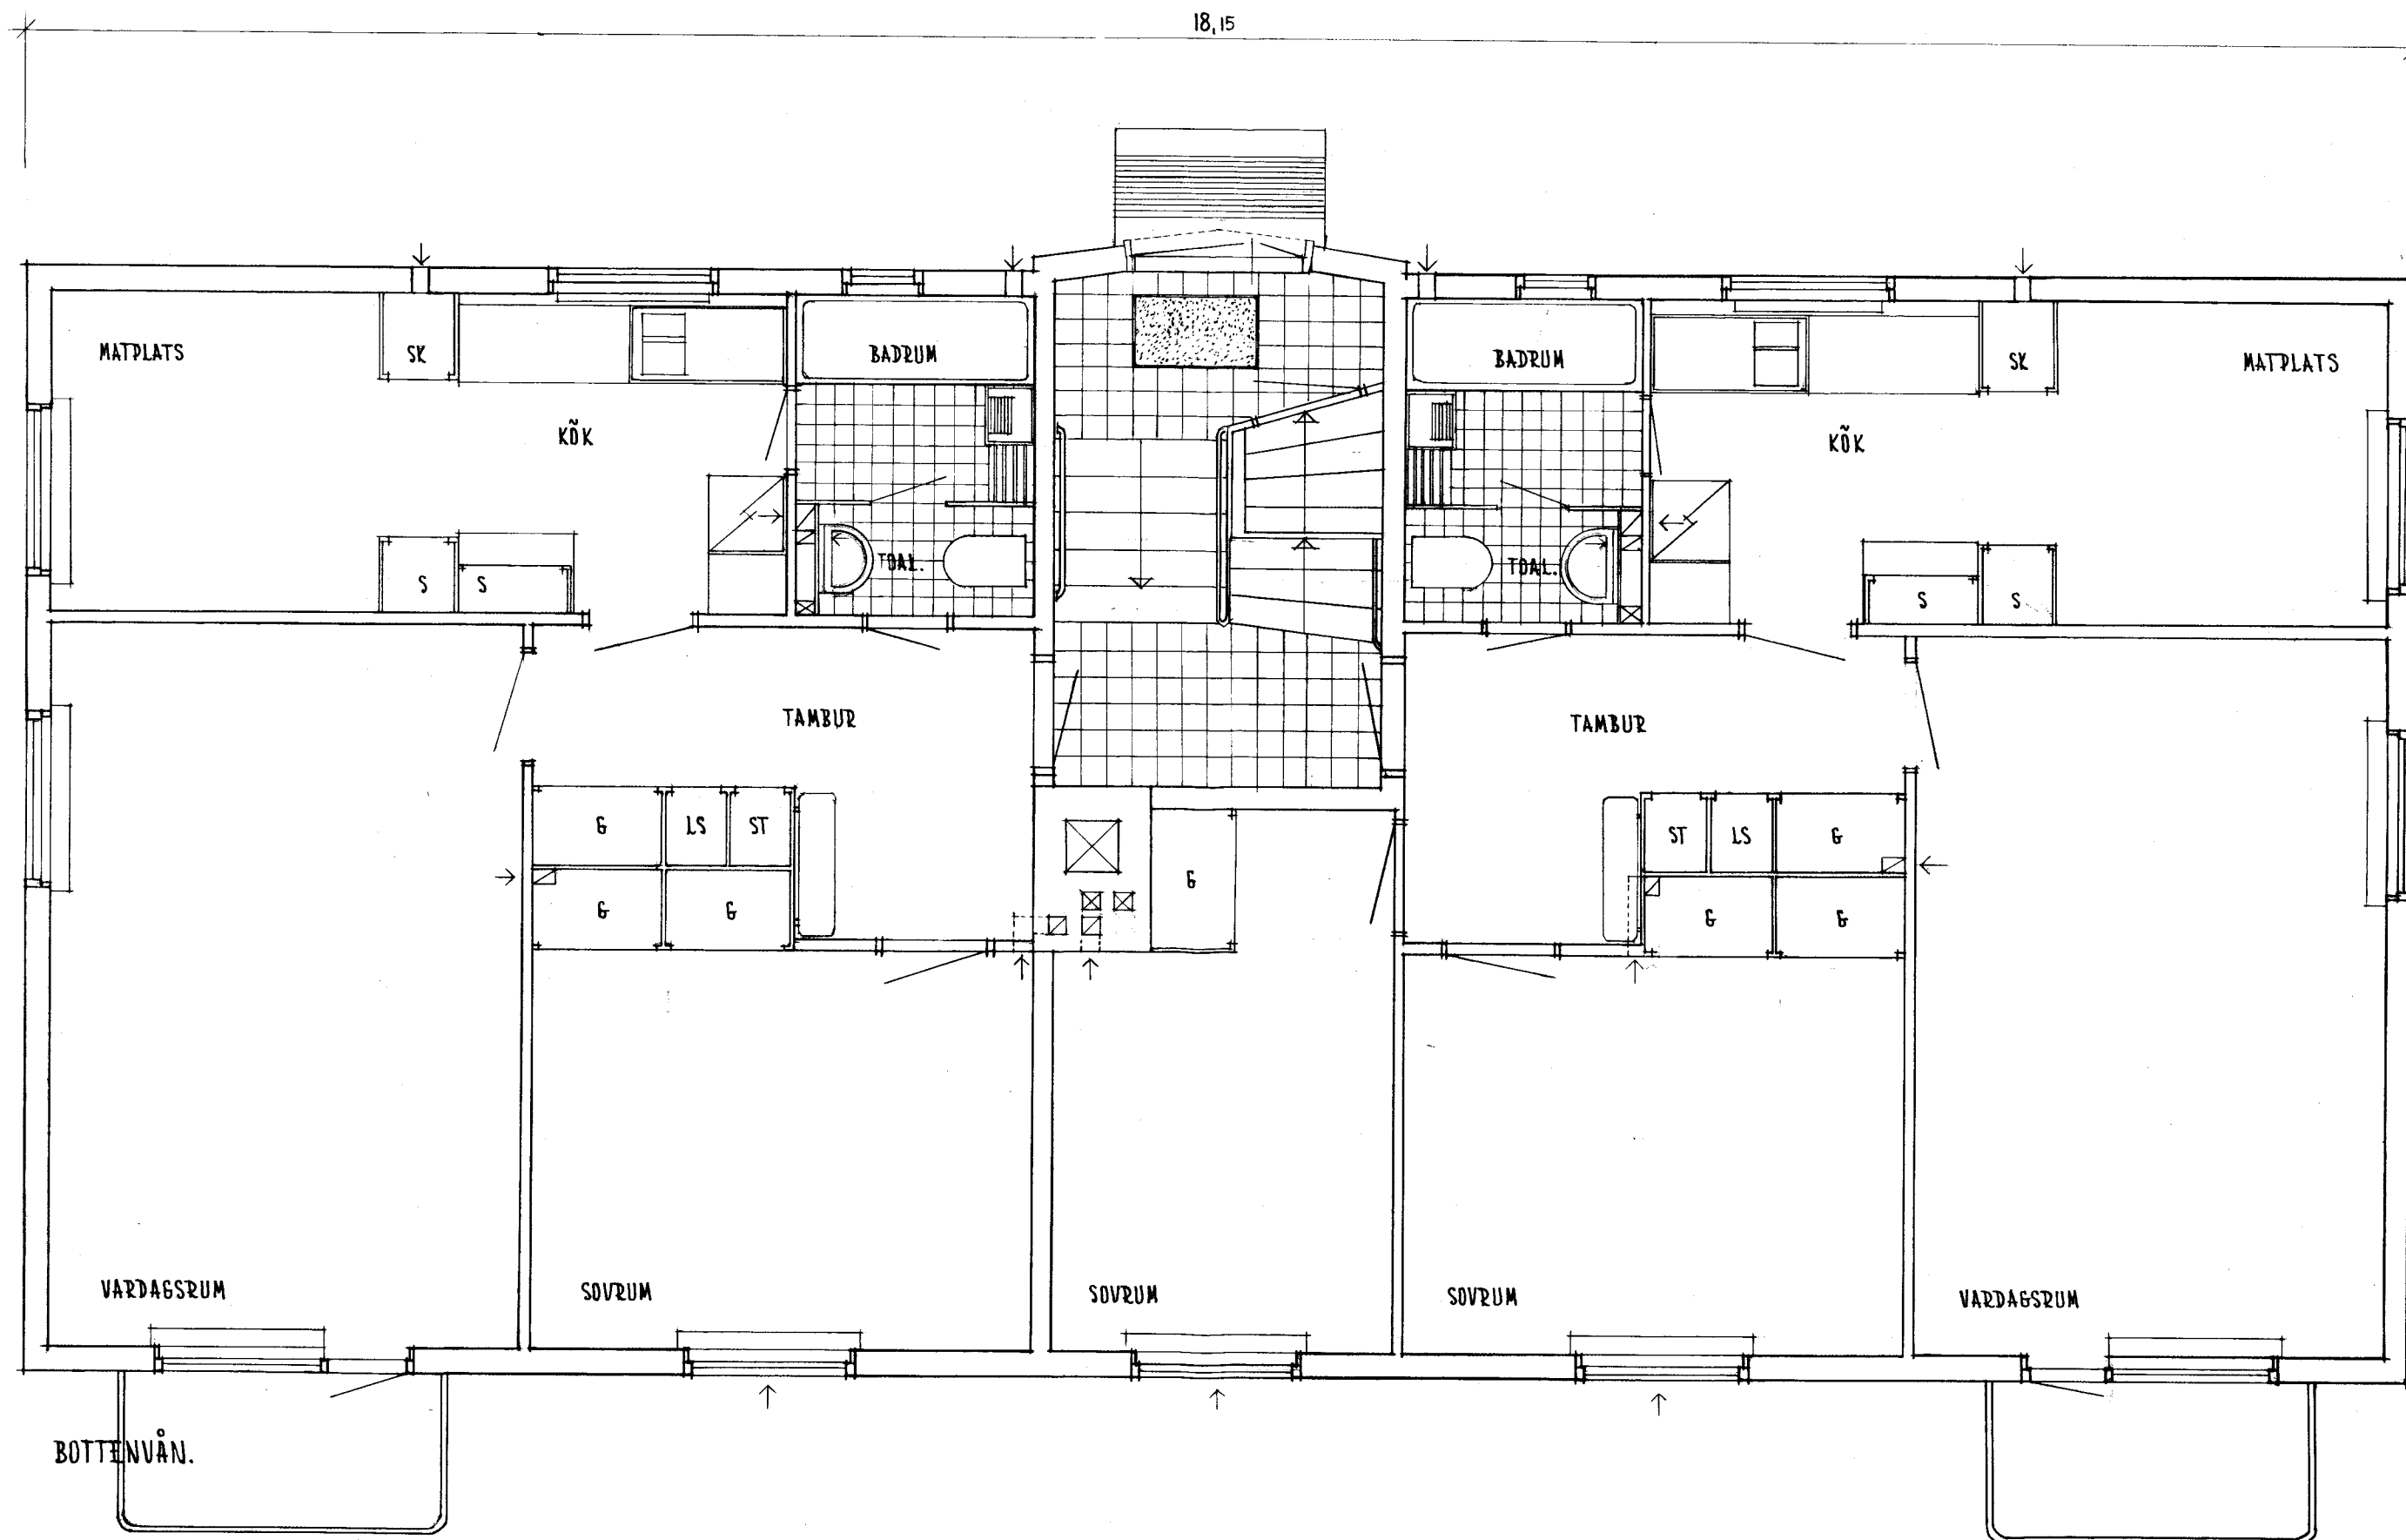

SKALA 1:50



5

10 M

BOSTADSHUS Å TOMT NR
I KV. STAREN, PITEÅ.
SKELLEFTÅ D. 11/12 -45

E. Bergqvist
ARKITEKT SAR