



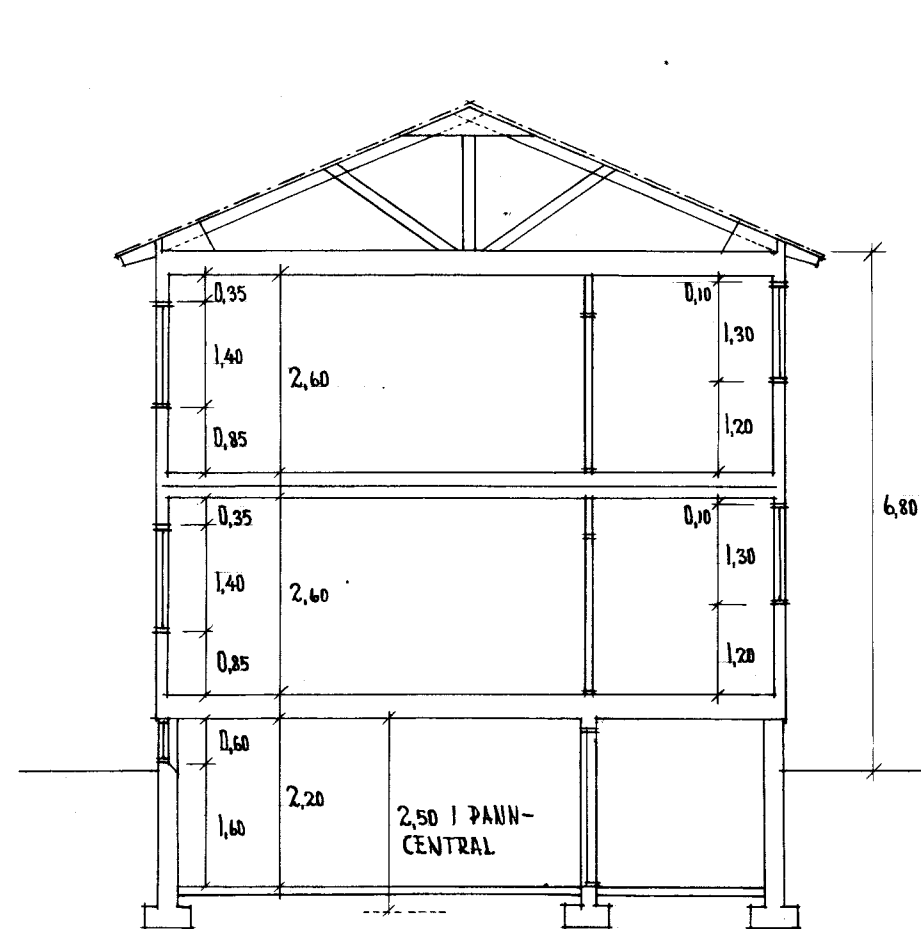

TVÄRSEKTION

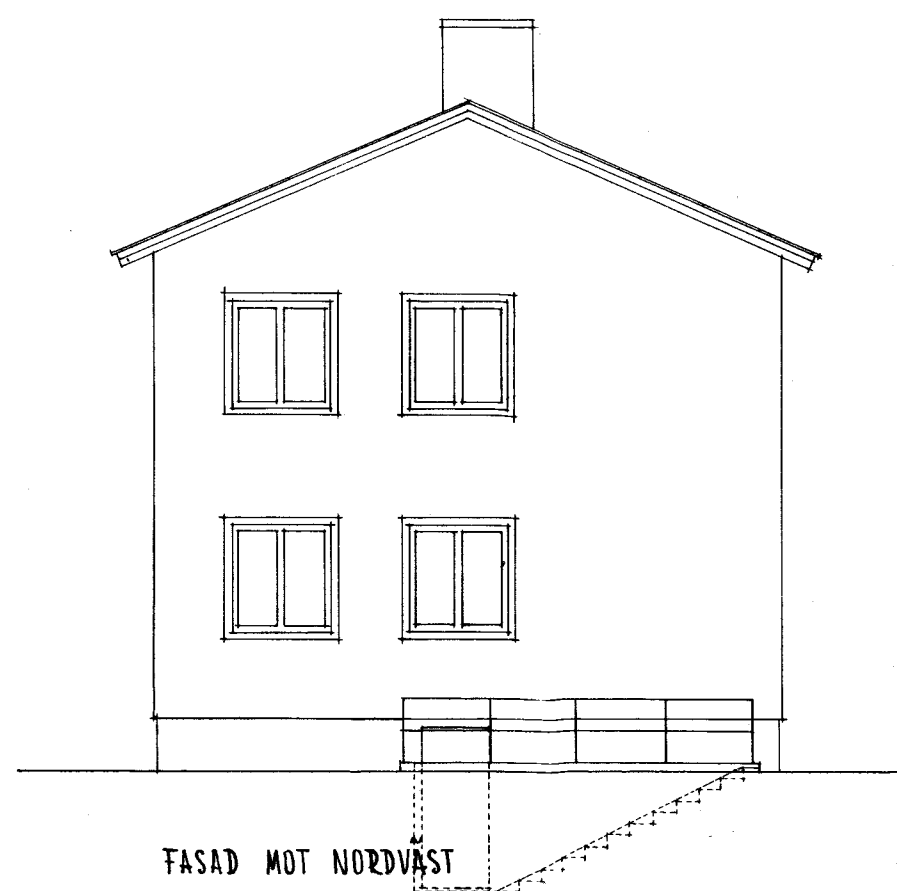

FASAD MOT NORDVÄST



FASAD MOT SYDÖST

SKALA 1:100



BOSTADSHUS Å TOMT NR
I KV. STAREN, PITEÅ.
SKELLEFTÅ D. 11/12 -45

E. Berglund
ARKITEKT SÄR