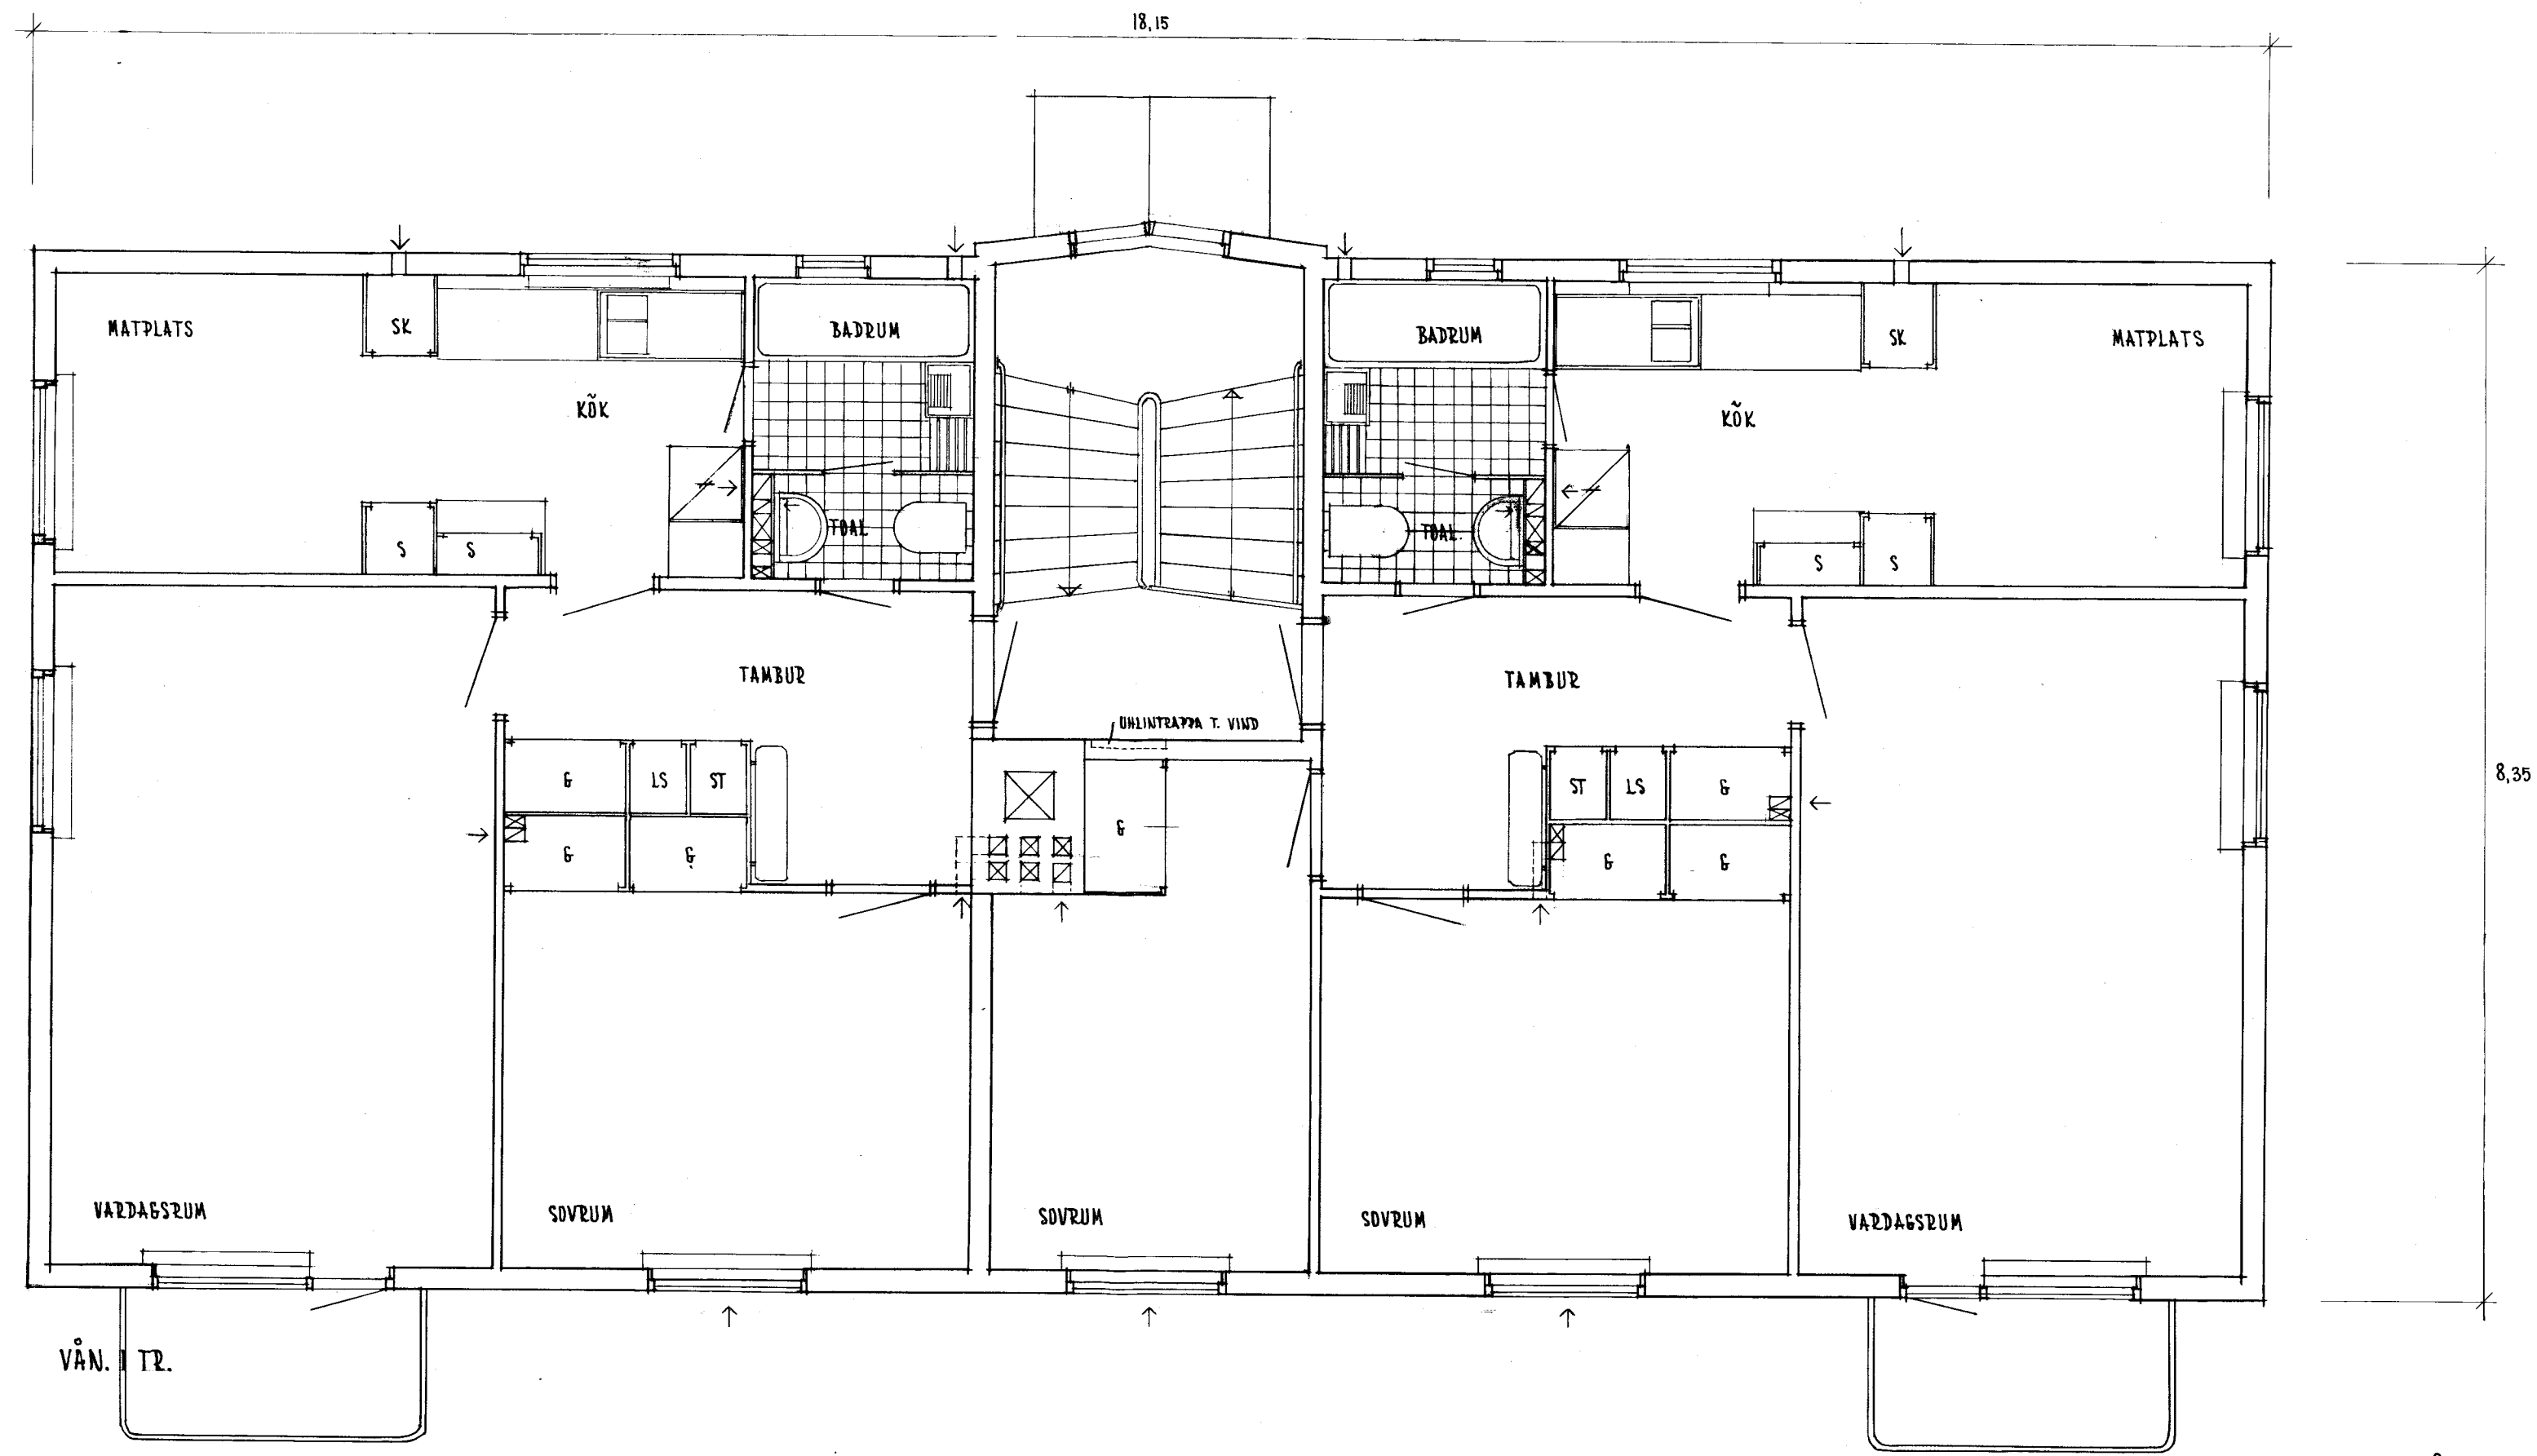


BOSTADSHUS Å TOMT NR
1 KV. STAREN, PITEÅ.
SKELLEFTÅ D. 11/12 -45

E. Berglund
ARKITEKT SAR