



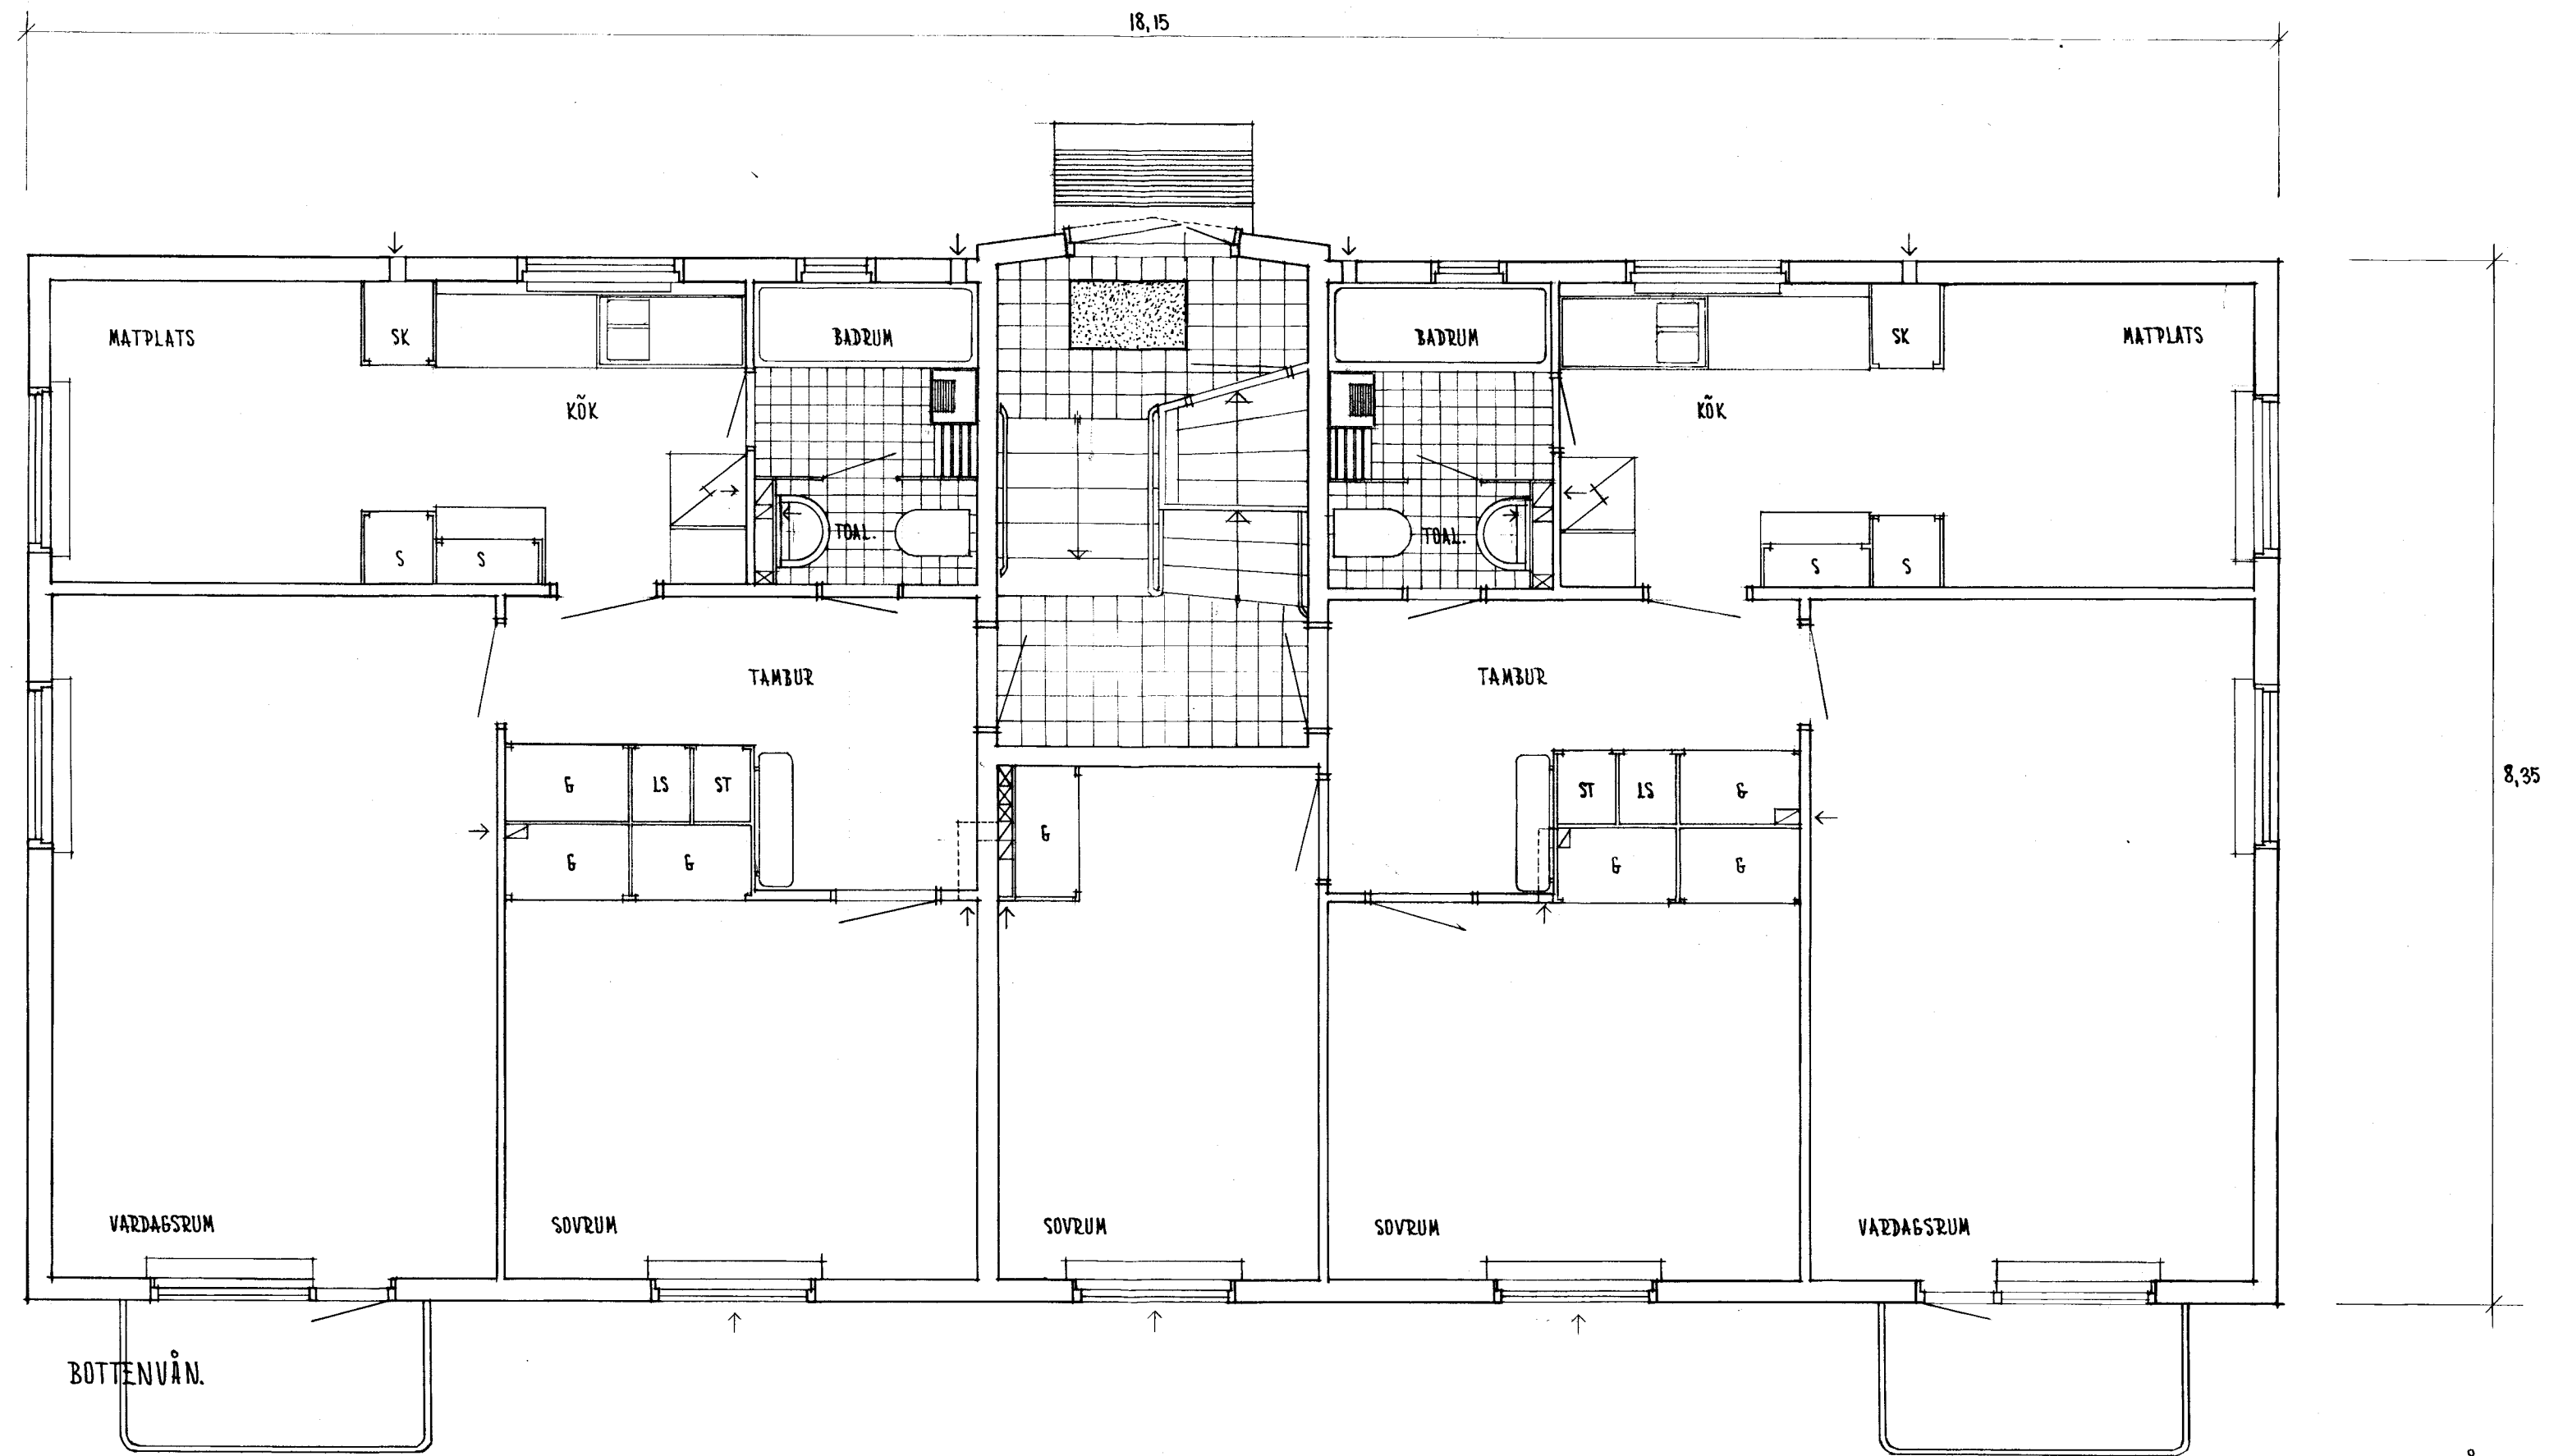

SKALA 1:50

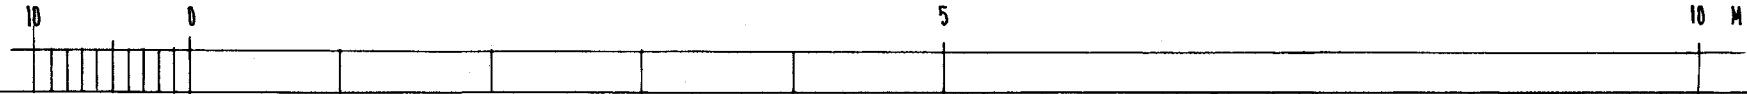

BOSTADSHUS Å TOMT NR 1000  
I KV. STAREN, PITEÅ.  
SKELLEFTÅ D. 11/12 -45  
E. Berglund  
ARKITEKT SAR