


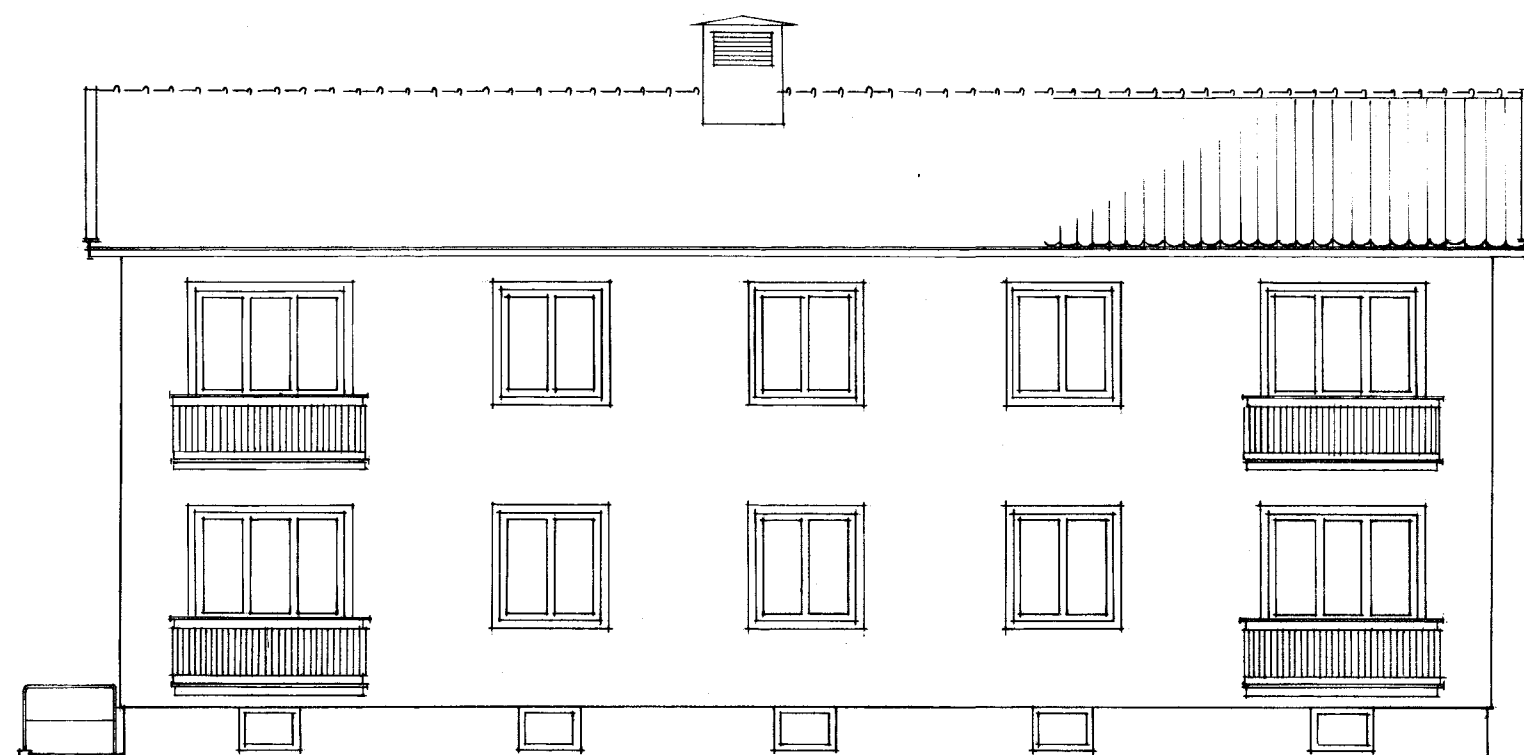

FASAD MOT GÅRDEN



FASAD MOT DJUPVIKSGATAN

SKALA 1:100



BOSTADSHUS Å TOMT NR
I KV. STAREN, PITEÅ.
SKELLEFTÅ D. 11/12 -45

E. Bergman
ARKITEKT SAR